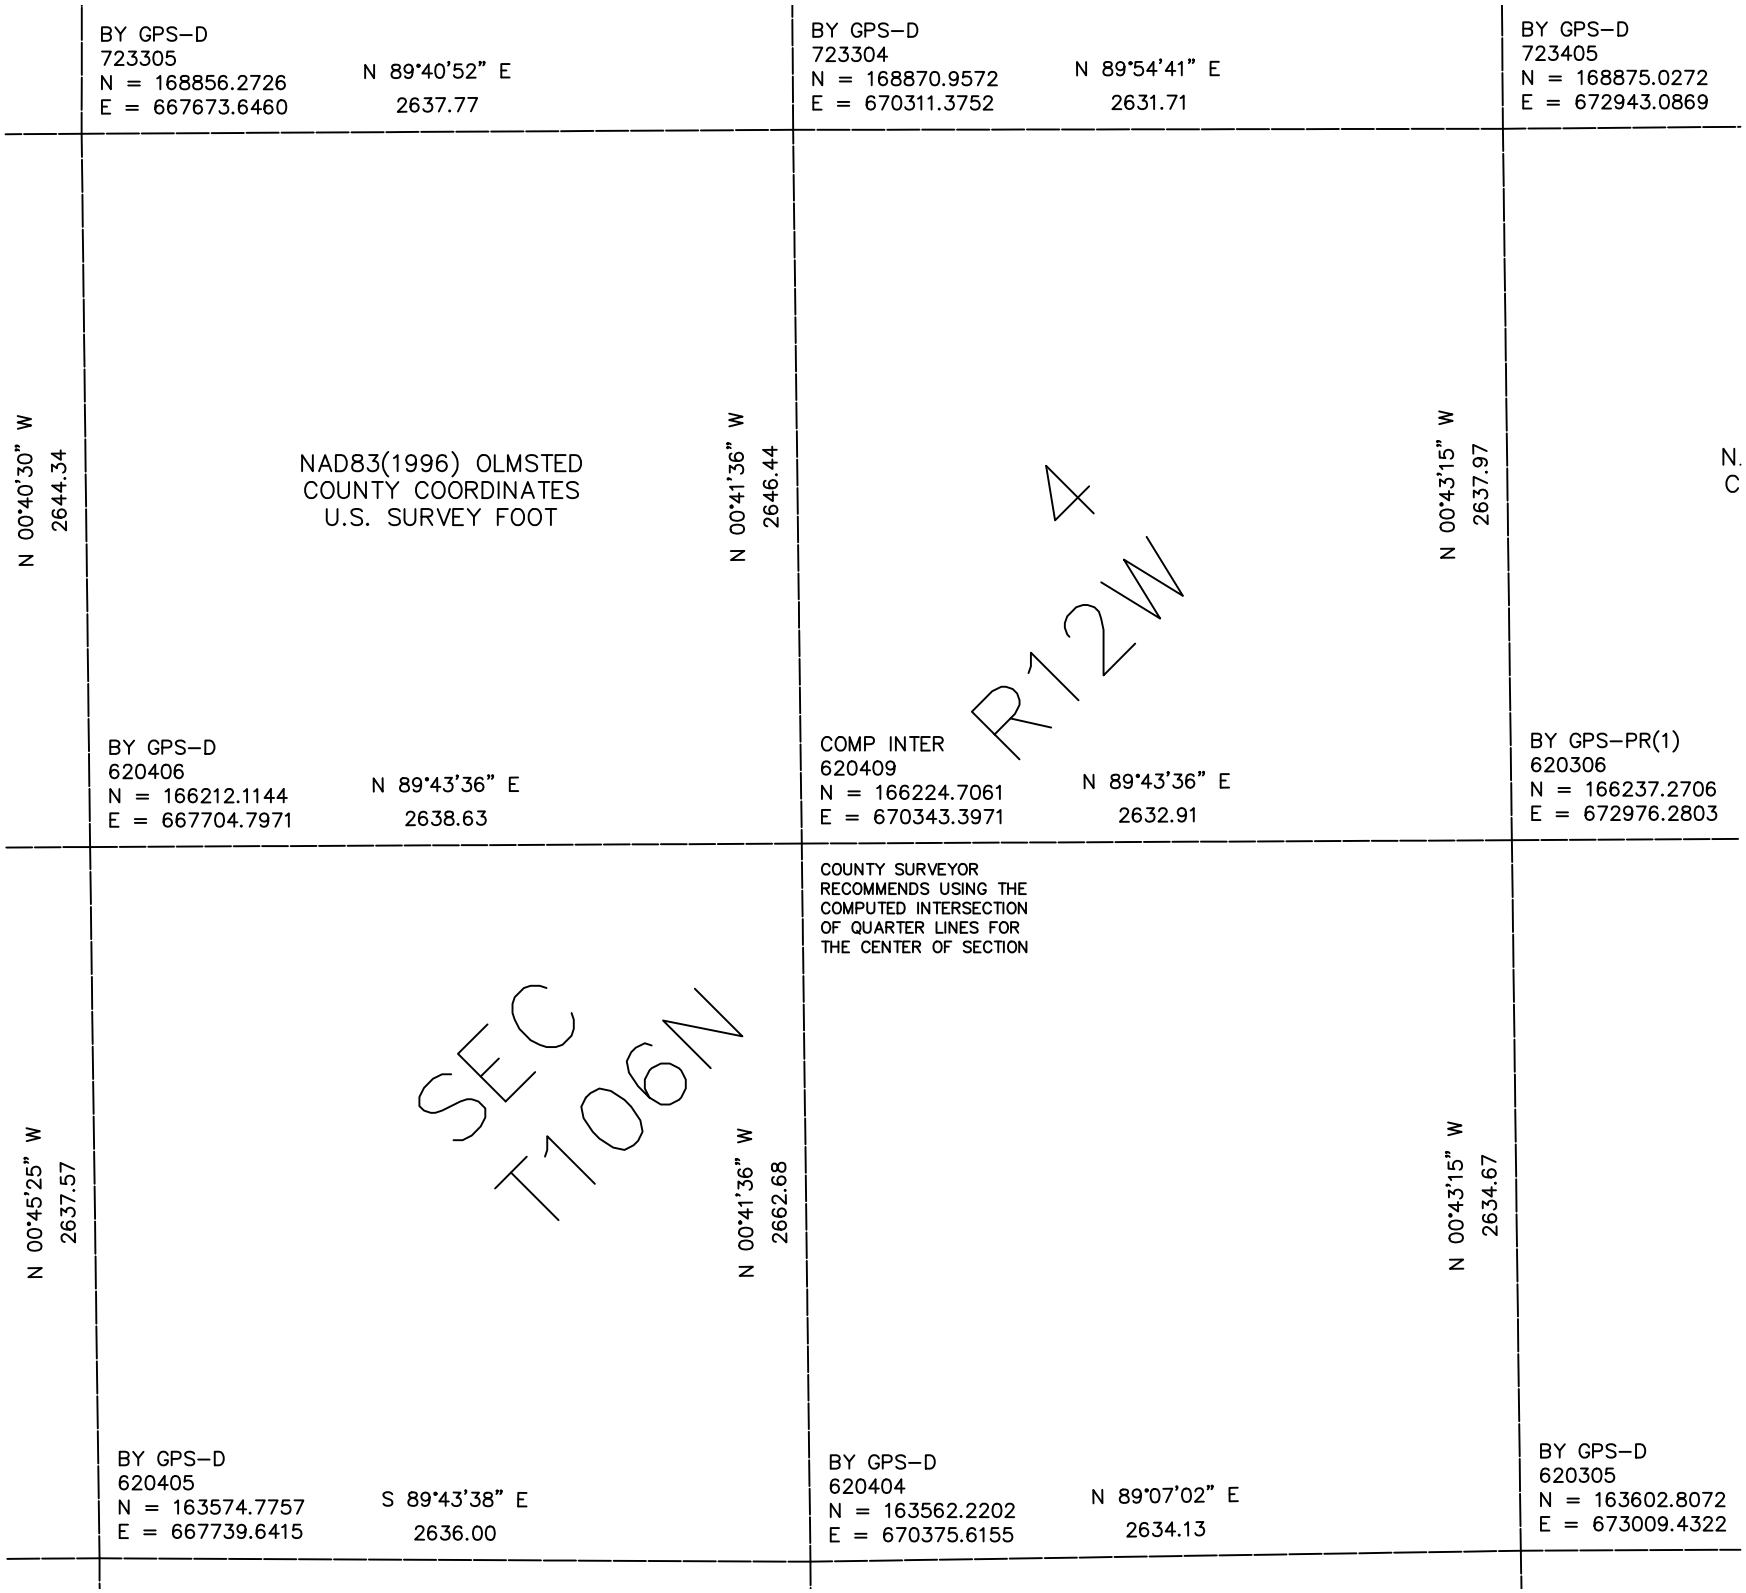

BY GPS–D
723305
N = 168856.2726
E = 667673.6460
N 89°40'52" E
2637.77
BY GPS–D
723304
N = 168870.9572
E = 670311.3752
N 89°54'41" E
2631.71
BY GPS–D
723405
N = 168875.0272
E = 672943.0869
N 00°40'30" W
2644.34
NAD83(1996) OLMSTED
COUNTY COORDINATES
U.S. SURVEY FOOT
N 00°41'36" W
2646.44
N 00°43'15" W
2637.97
4
R12W
N.
C
BY GPS–D
620406
N = 166212.1144
E = 667704.7971
N 89°43'36" E
2638.63
COMP INTER
620409
N = 166224.7061
E = 670343.3971
N 89°43'36" E
2632.91
BY GPS–PR(1)
620306
N = 166237.2706
E = 672976.2803
COUNTY SURVEYOR
RECOMMENDS USING THE
COMPUTED INTERSECTION
OF QUARTER LINES FOR
THE CENTER OF SECTION
N 00°45'25" W
2637.57
SEC
T106N
N 00°41'36" W
2662.68
N 00°43'15" W
2634.67
BY GPS–D
620405
N = 163574.7757
E = 667739.6415
S 89°43'38" E
2636.00
BY GPS–D
620404
N = 163562.2202
E = 670375.6155
N 89°07'02" E
2634.13
BY GPS–D
620305
N = 163602.8072
E = 673009.4322