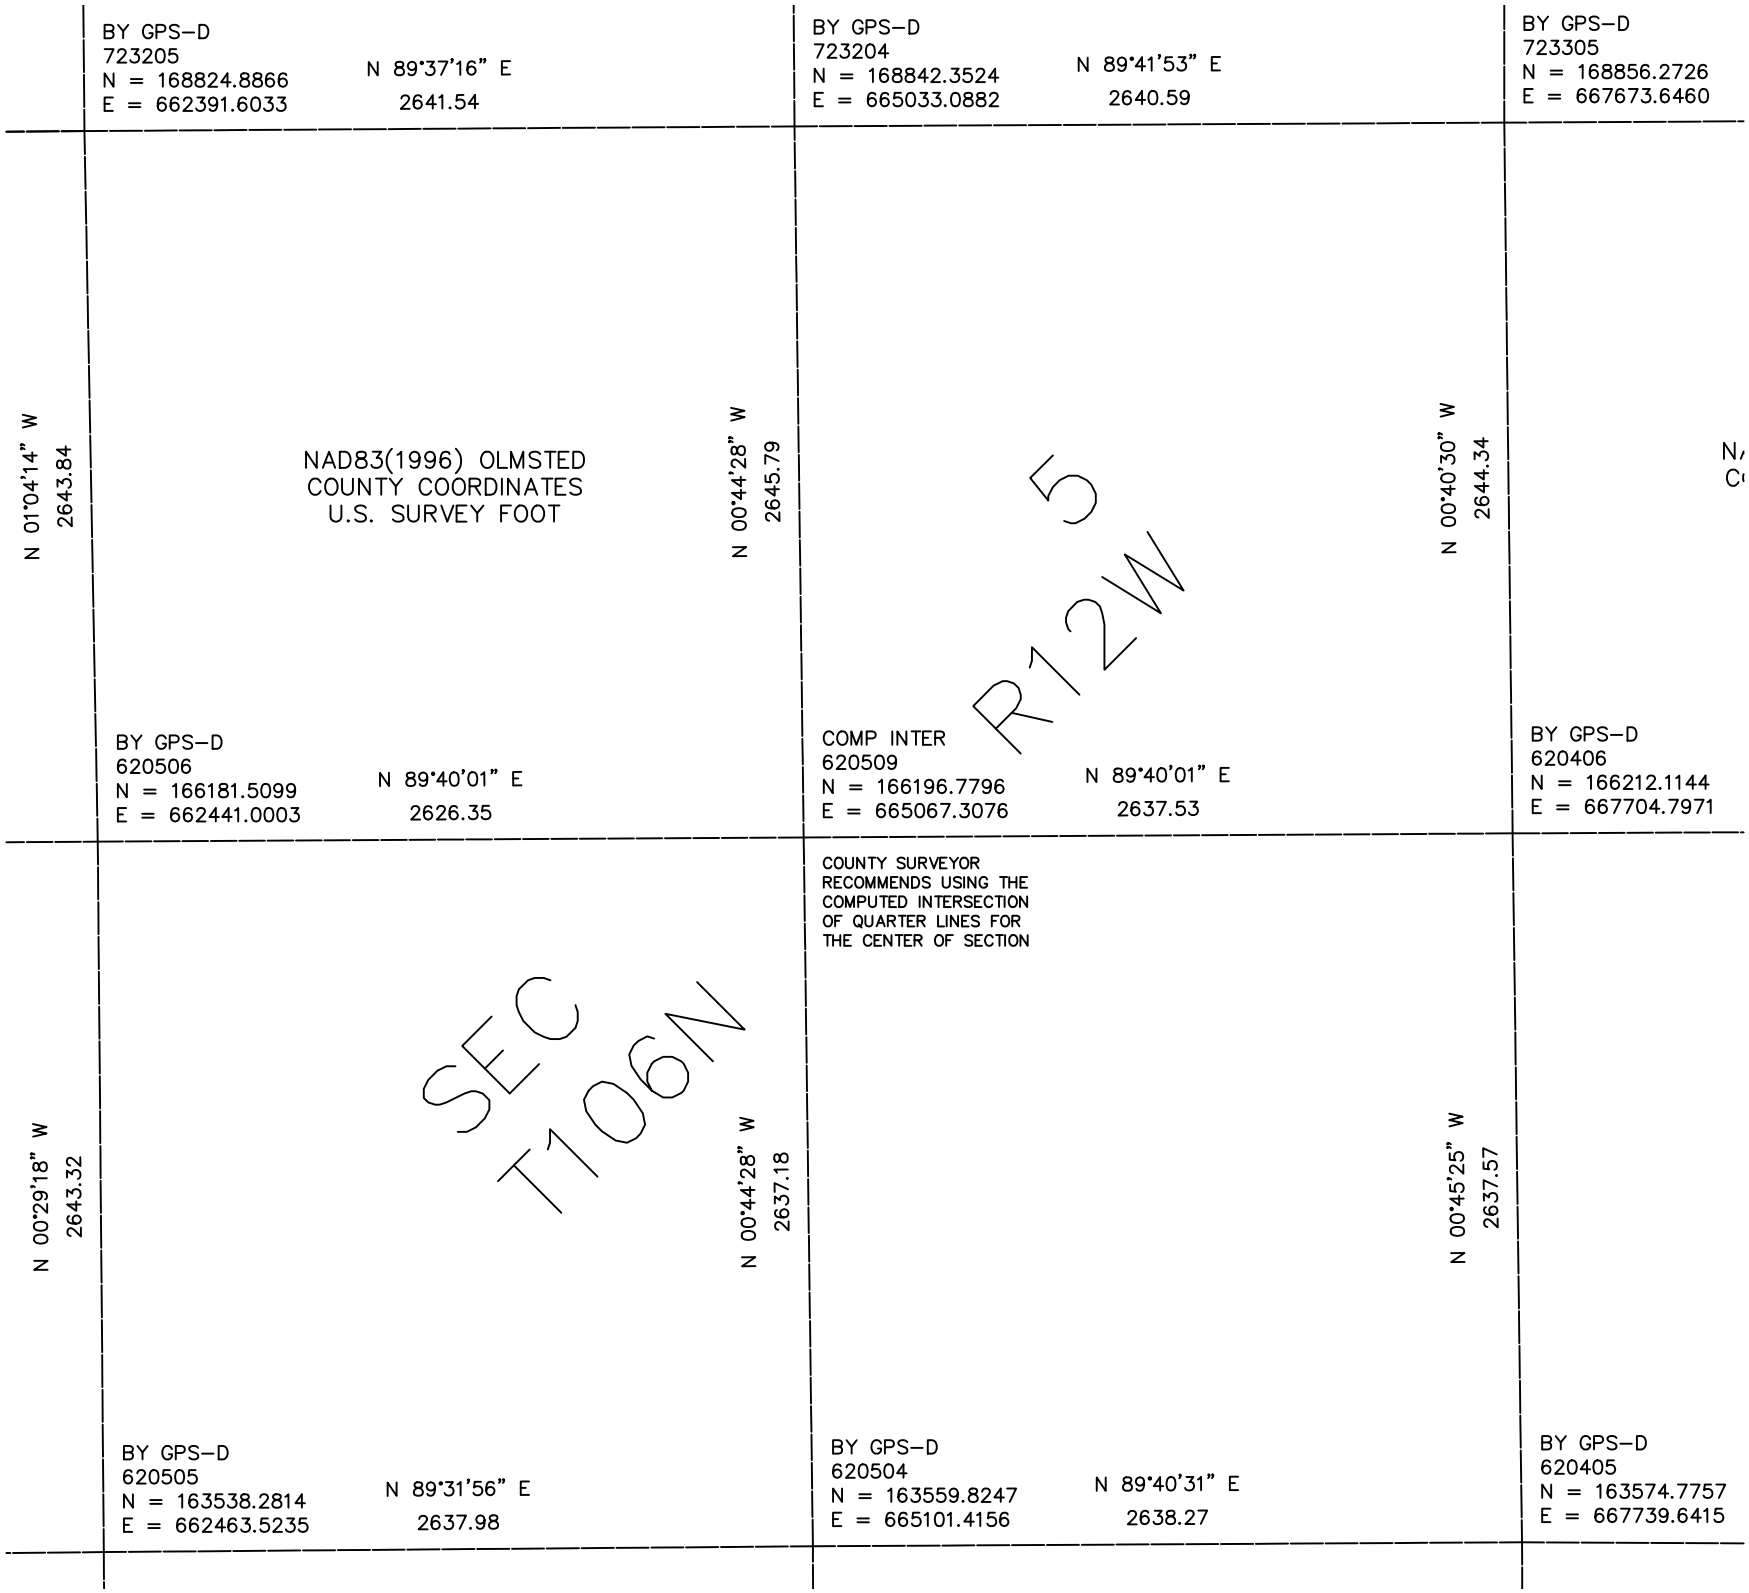

BY GPS–D
723205
N = 168824.8866
E = 662391.6033
N 89°37'16" E
2641.54
BY GPS–D
723204
N = 168842.3524
E = 665033.0882
N 89°41'53" E
2640.59
BY GPS–D
723305
N = 168856.2726
E = 667673.6460
N 01°04'14" W
2643.84
NAD83(1996) OLMSTED
COUNTY COORDINATES
U.S. SURVEY FOOT
N 00°44'28" W
2645.79
N 00°40'30" W
2644.34
5
R12W
BY GPS–D
620506
N = 166181.5099
E = 662441.0003
N 89°40'01" E
2626.35
COMP INTER
620509
N = 166196.7796
E = 665067.3076
N 89°40'01" E
2637.53
BY GPS–D
620406
N = 166212.1144
E = 667704.7971
COUNTY SURVEYOR
RECOMMENDS USING THE
COMPUTED INTERSECTION
OF QUARTER LINES FOR
THE CENTER OF SECTION
N 00°29'18" W
2643.32
SEC
T106N
N 00°44'28" W
2637.18
N 00°45'25" W
2637.57
BY GPS–D
620505
N = 163538.2814
E = 662463.5235
N 89°31'56" E
2637.98
BY GPS–D
620504
N = 163559.8247
E = 665101.4156
N 89°40'31" E
2638.27
BY GPS–D
620405
N = 163574.7757
E = 667739.6415