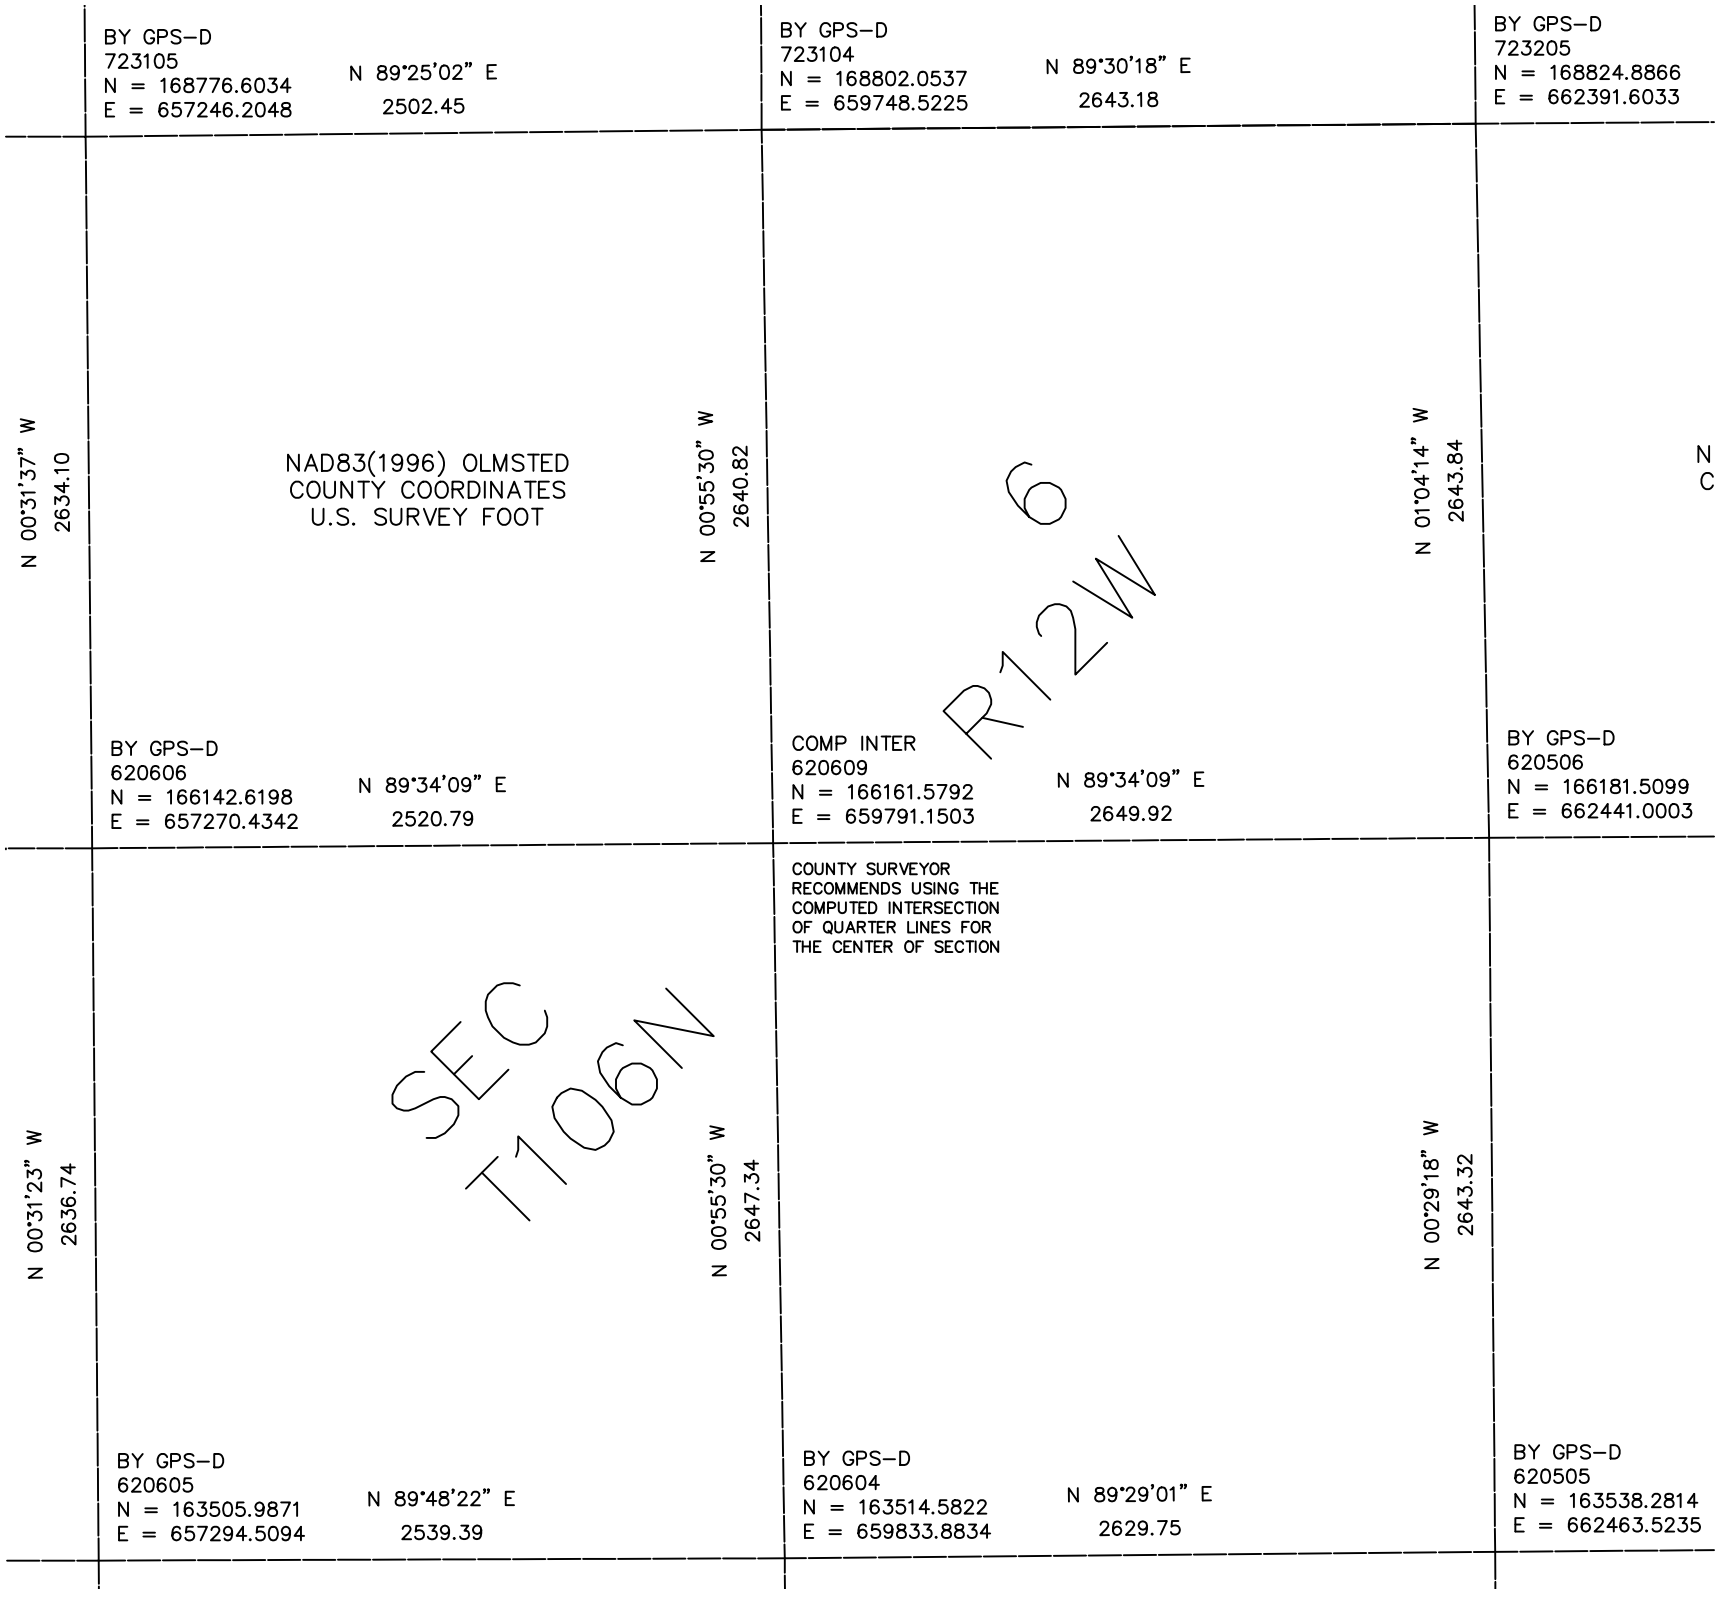

BY GPS–D
723105
N = 168776.6034
E = 657246.2048
N 89°25'02" E
2502.45
BY GPS–D
723104
N = 168802.0537
E = 659748.5225
N 89°30'18" E
2643.18
BY GPS–D
723205
N = 168824.8866
E = 662391.6033
N 00°31'37" W
2634.10
NAD83(1996) OLMSTED
COUNTY COORDINATES
U.S. SURVEY FOOT
N 00°55'30" W
2640.82
N 01°04'14" W
2643.84
N
C
6
R12W
BY GPS–D
620606
N = 166142.6198
E = 657270.4342
N 89°34'09" E
2520.79
COMP INTER
620609
N = 166161.5792
E = 659791.1503
N 89°34'09" E
2649.92
BY GPS–D
620506
N = 166181.5099
E = 662441.0003
COUNTY SURVEYOR
RECOMMENDS USING THE
COMPUTED INTERSECTION
OF QUARTER LINES FOR
THE CENTER OF SECTION
N 00°31'23" W
2636.74
SEC
T106N
N 00°55'30" W
2647.34
N 00°29'18" W
2643.32
BY GPS–D
620605
N = 163505.9871
E = 657294.5094
N 89°48'22" E
2539.39
BY GPS–D
620604
N = 163514.5822
E = 659833.8834
N 89°29'01" E
2629.75
BY GPS–D
620505
N = 163538.2814
E = 662463.5235