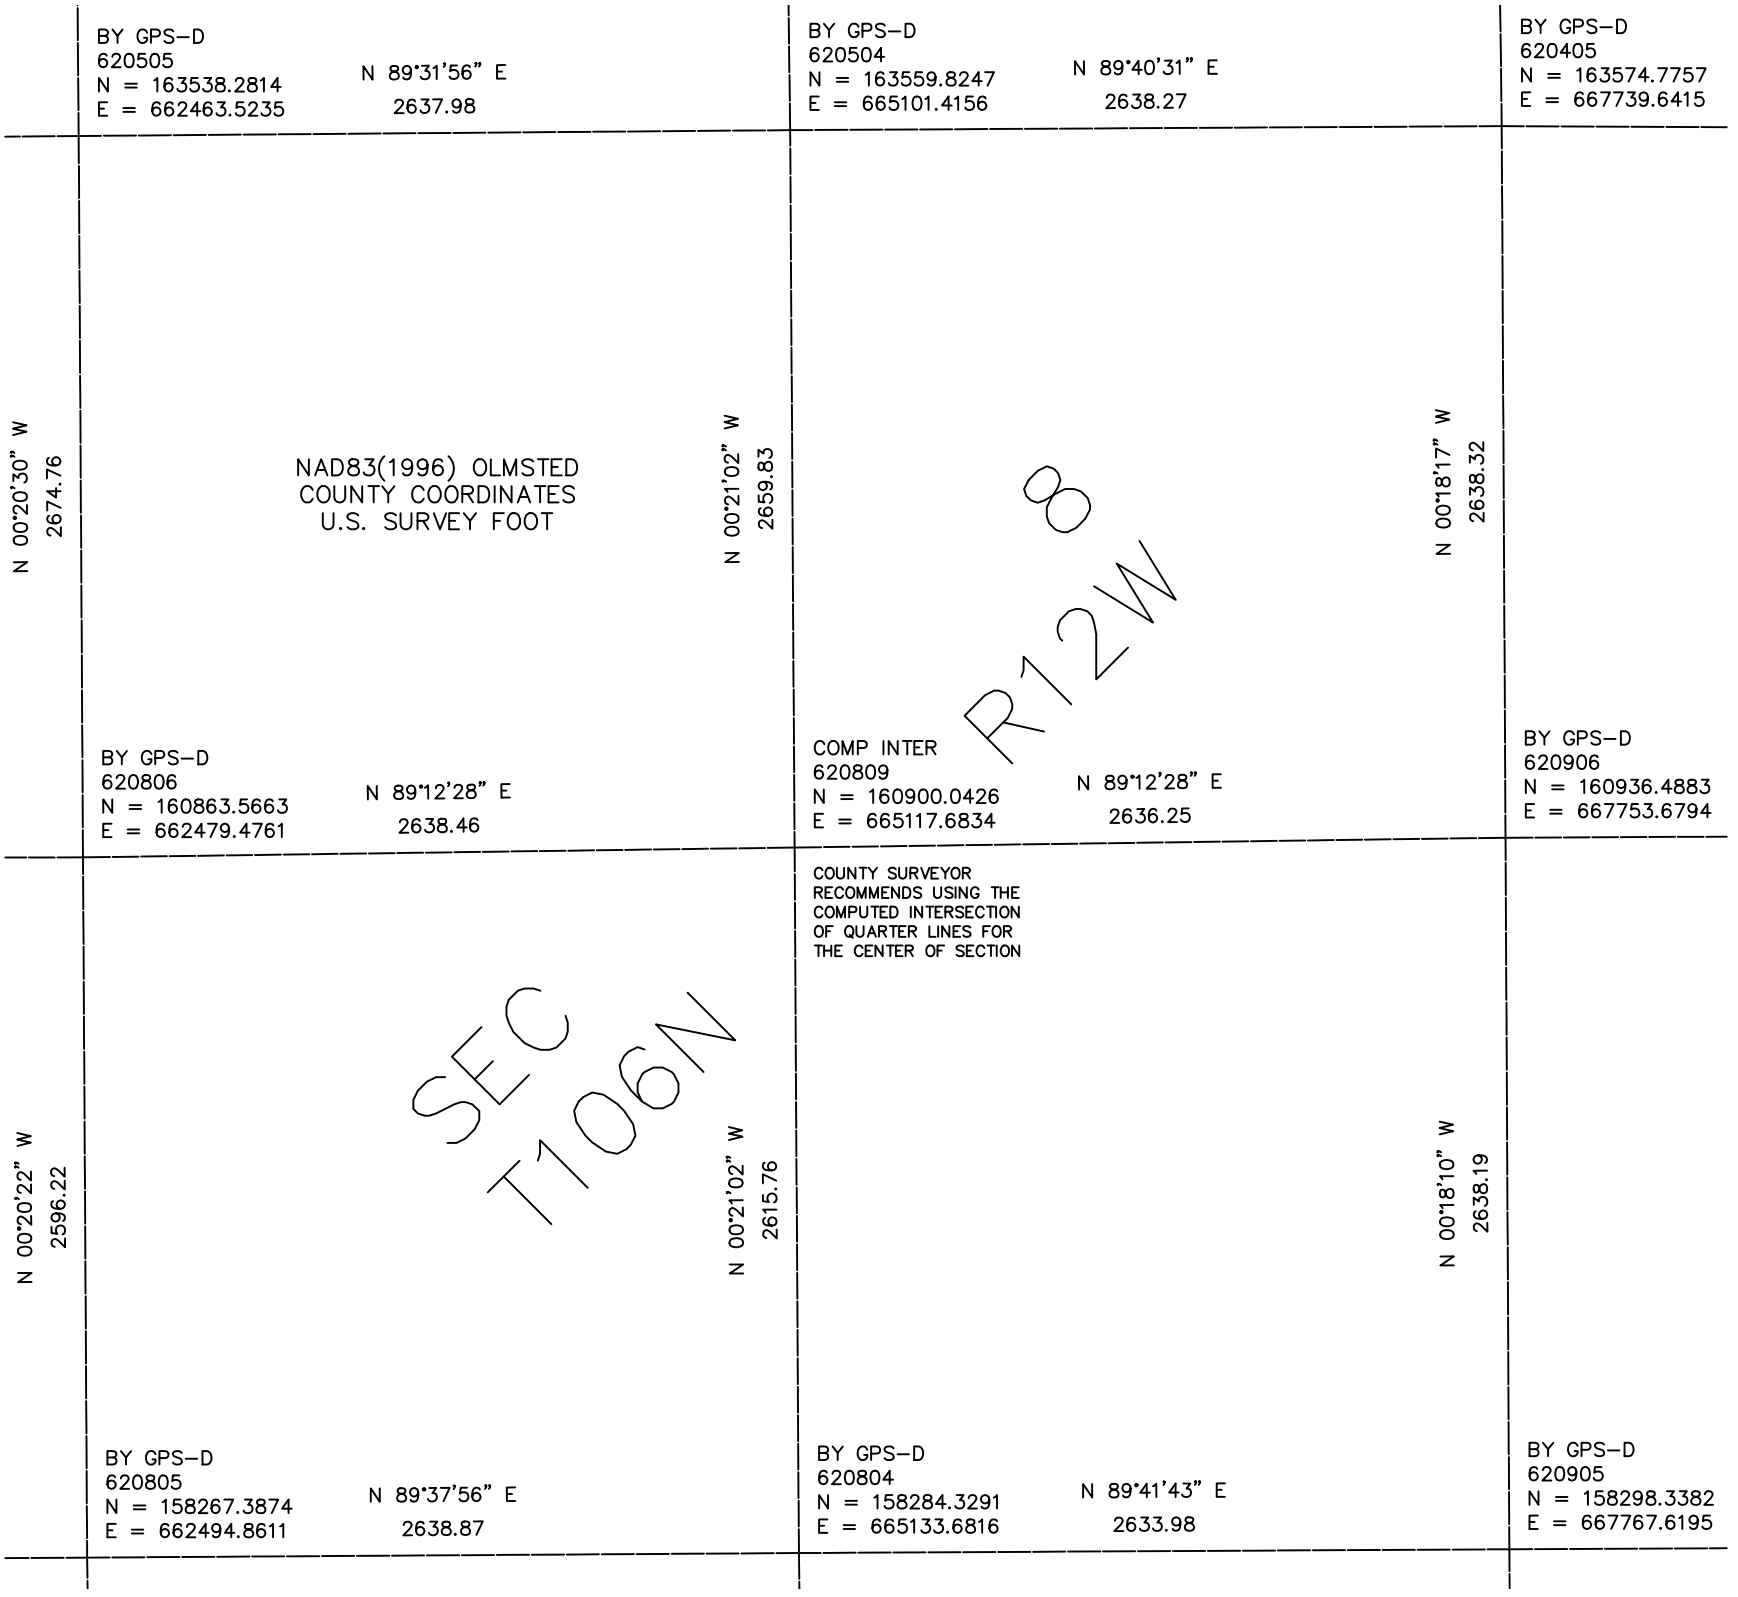

BY GPS–D
620505
N = 163538.2814
E = 662463.5235
N 89°31'56" E
2637.98
BY GPS–D
620504
N = 163559.8247
E = 665101.4156
N 89°40'31" E
2638.27
BY GPS–D
620405
N = 163574.7757
E = 667739.6415
N 00°20'30" W
2674.76
NAD83(1996) OLMSTED
COUNTY COORDINATES
U.S. SURVEY FOOT
N 00°21'02" W
2659.83
N 00°18'17" W
2638.32
R12W
8
BY GPS–D
620806
N = 160863.5663
E = 662479.4761
N 89°12'28" E
2638.46
COMP INTER
620809
N = 160900.0426
E = 665117.6834
N 89°12'28" E
2636.25
BY GPS–D
620906
N = 160936.4883
E = 667753.6794
COUNTY SURVEYOR
RECOMMENDS USING THE
COMPUTED INTERSECTION
OF QUARTER LINES FOR
THE CENTER OF SECTION
SEC
T106N
N 00°20'22" W
2596.22
N 00°21'02" W
2615.76
N 00°18'10" W
2638.19
BY GPS–D
620805
N = 158267.3874
E = 662494.8611
N 89°37'56" E
2638.87
BY GPS–D
620804
N = 158284.3291
E = 665133.6816
N 89°41'43" E
2633.98
BY GPS–D
620905
N = 158298.3382
E = 667767.6195