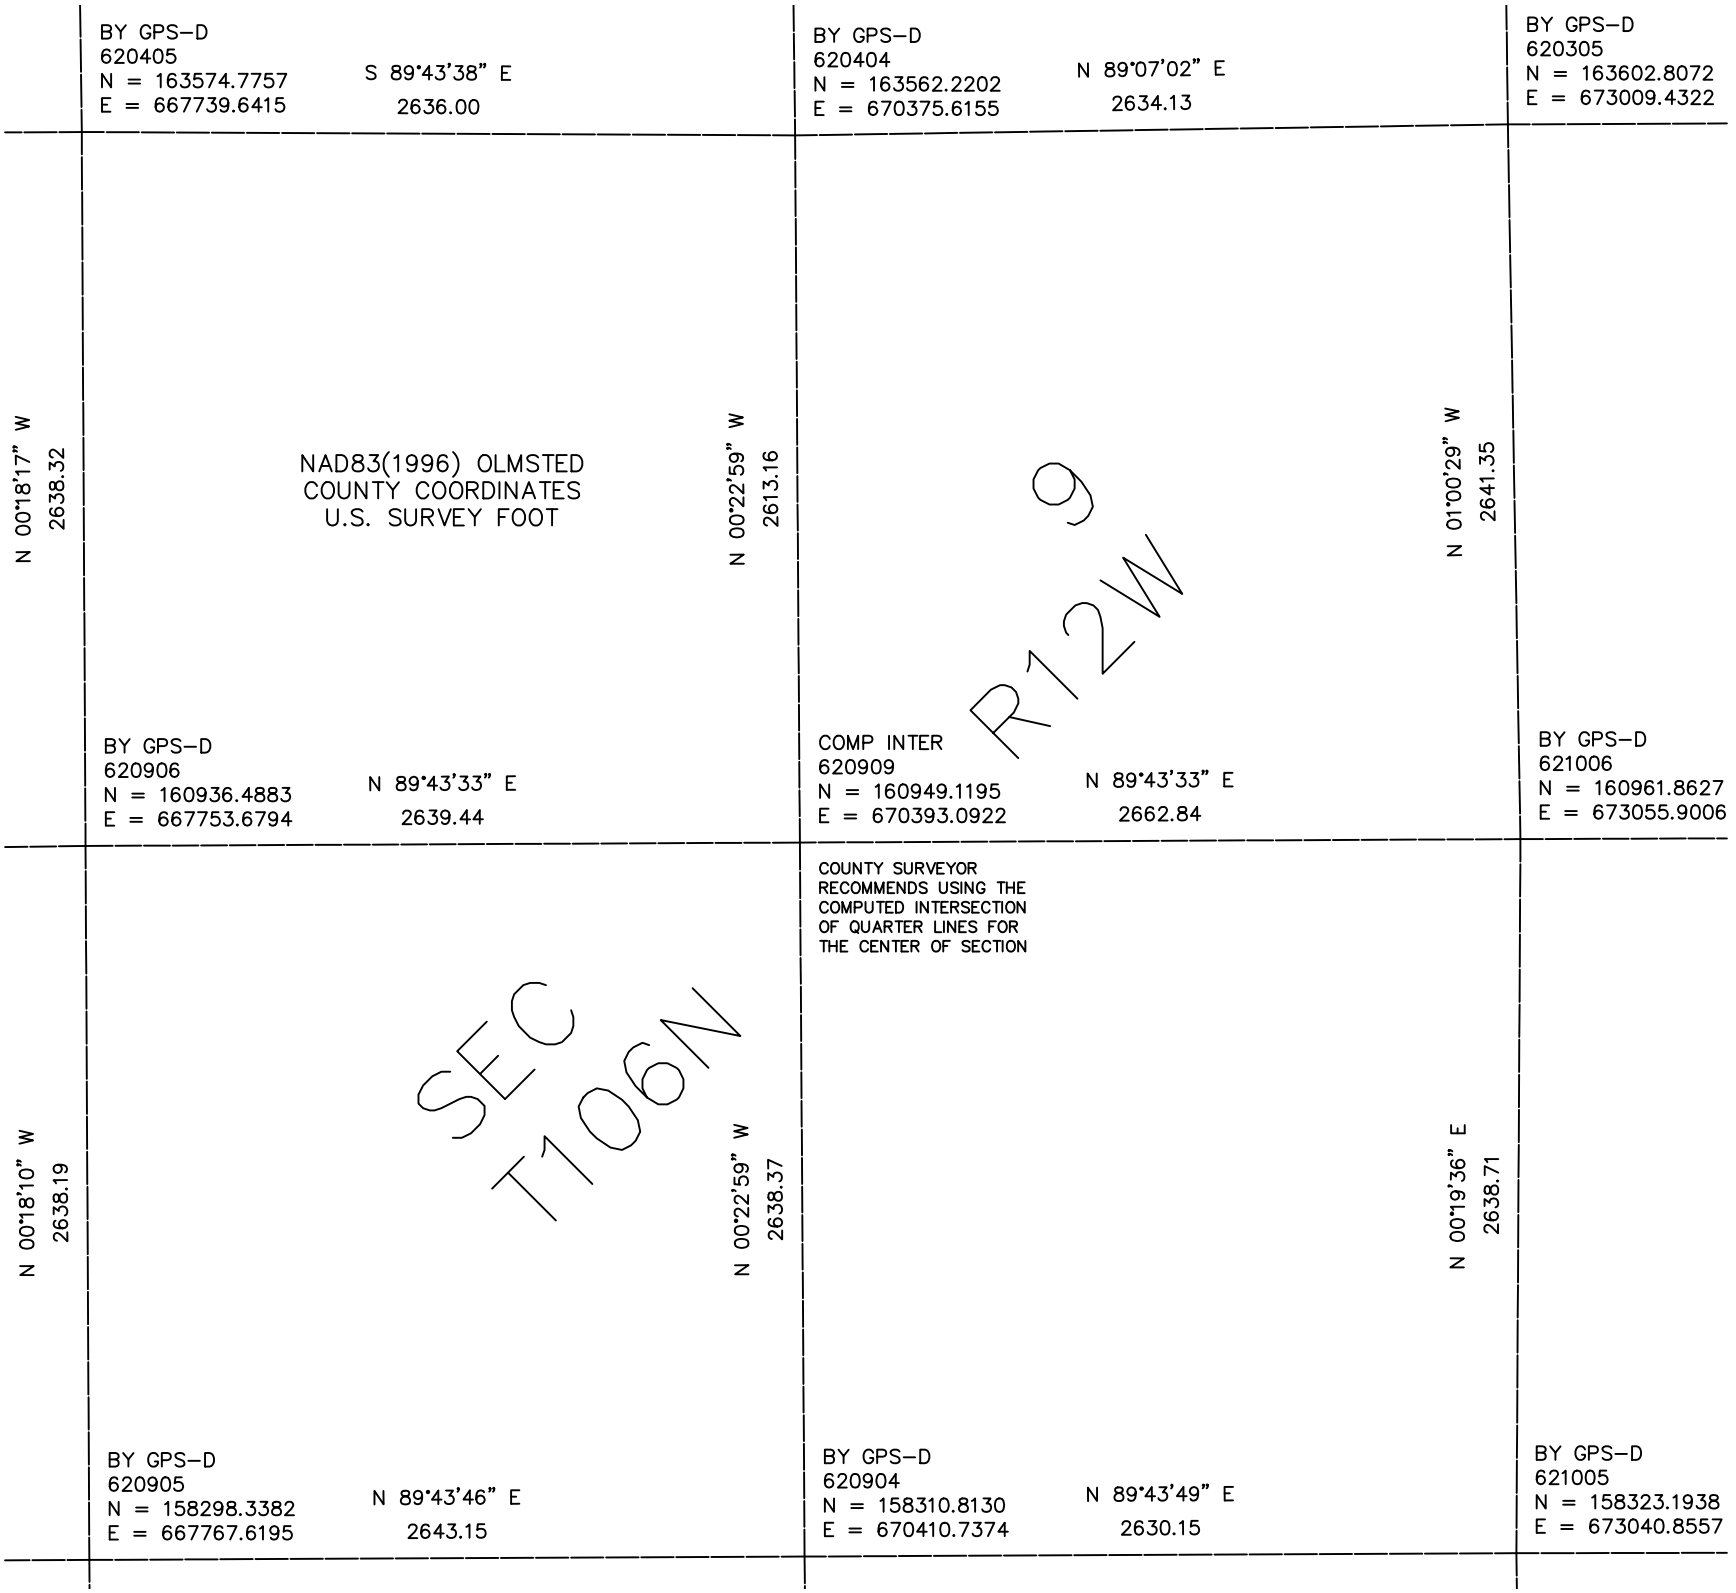

BY GPS–D
620405
N = 163574.7757
E = 667739.6415
S 89°43'38" E
2636.00
BY GPS–D
620404
N = 163562.2202
E = 670375.6155
N 89°07'02" E
2634.13
BY GPS–D
620305
N = 163602.8072
E = 673009.4322
N 00°18'17" W
2638.32
NAD83(1996) OLMSTED
COUNTY COORDINATES
U.S. SURVEY FOOT
N 00°22'59" W
2613.16
N 01°00'29" W
2641.35
R12W
9
BY GPS–D
620906
N = 160936.4883
E = 667753.6794
N 89°43'33" E
2639.44
COMP INTER
620909
N = 160949.1195
E = 670393.0922
N 89°43'33" E
2662.84
BY GPS–D
621006
N = 160961.8627
E = 673055.9006
COUNTY SURVEYOR
RECOMMENDS USING THE
COMPUTED INTERSECTION
OF QUARTER LINES FOR
THE CENTER OF SECTION
N 00°18'10" W
2638.19
SEC
T106N
N 00°22'59" W
2638.37
N 00°19'36" E
2638.71
BY GPS–D
620905
N = 158298.3382
E = 667767.6195
N 89°43'46" E
2643.15
BY GPS–D
620904
N = 158310.8130
E = 670410.7374
N 89°43'49" E
2630.15
BY GPS–D
621005
N = 158323.1938
E = 673040.8557