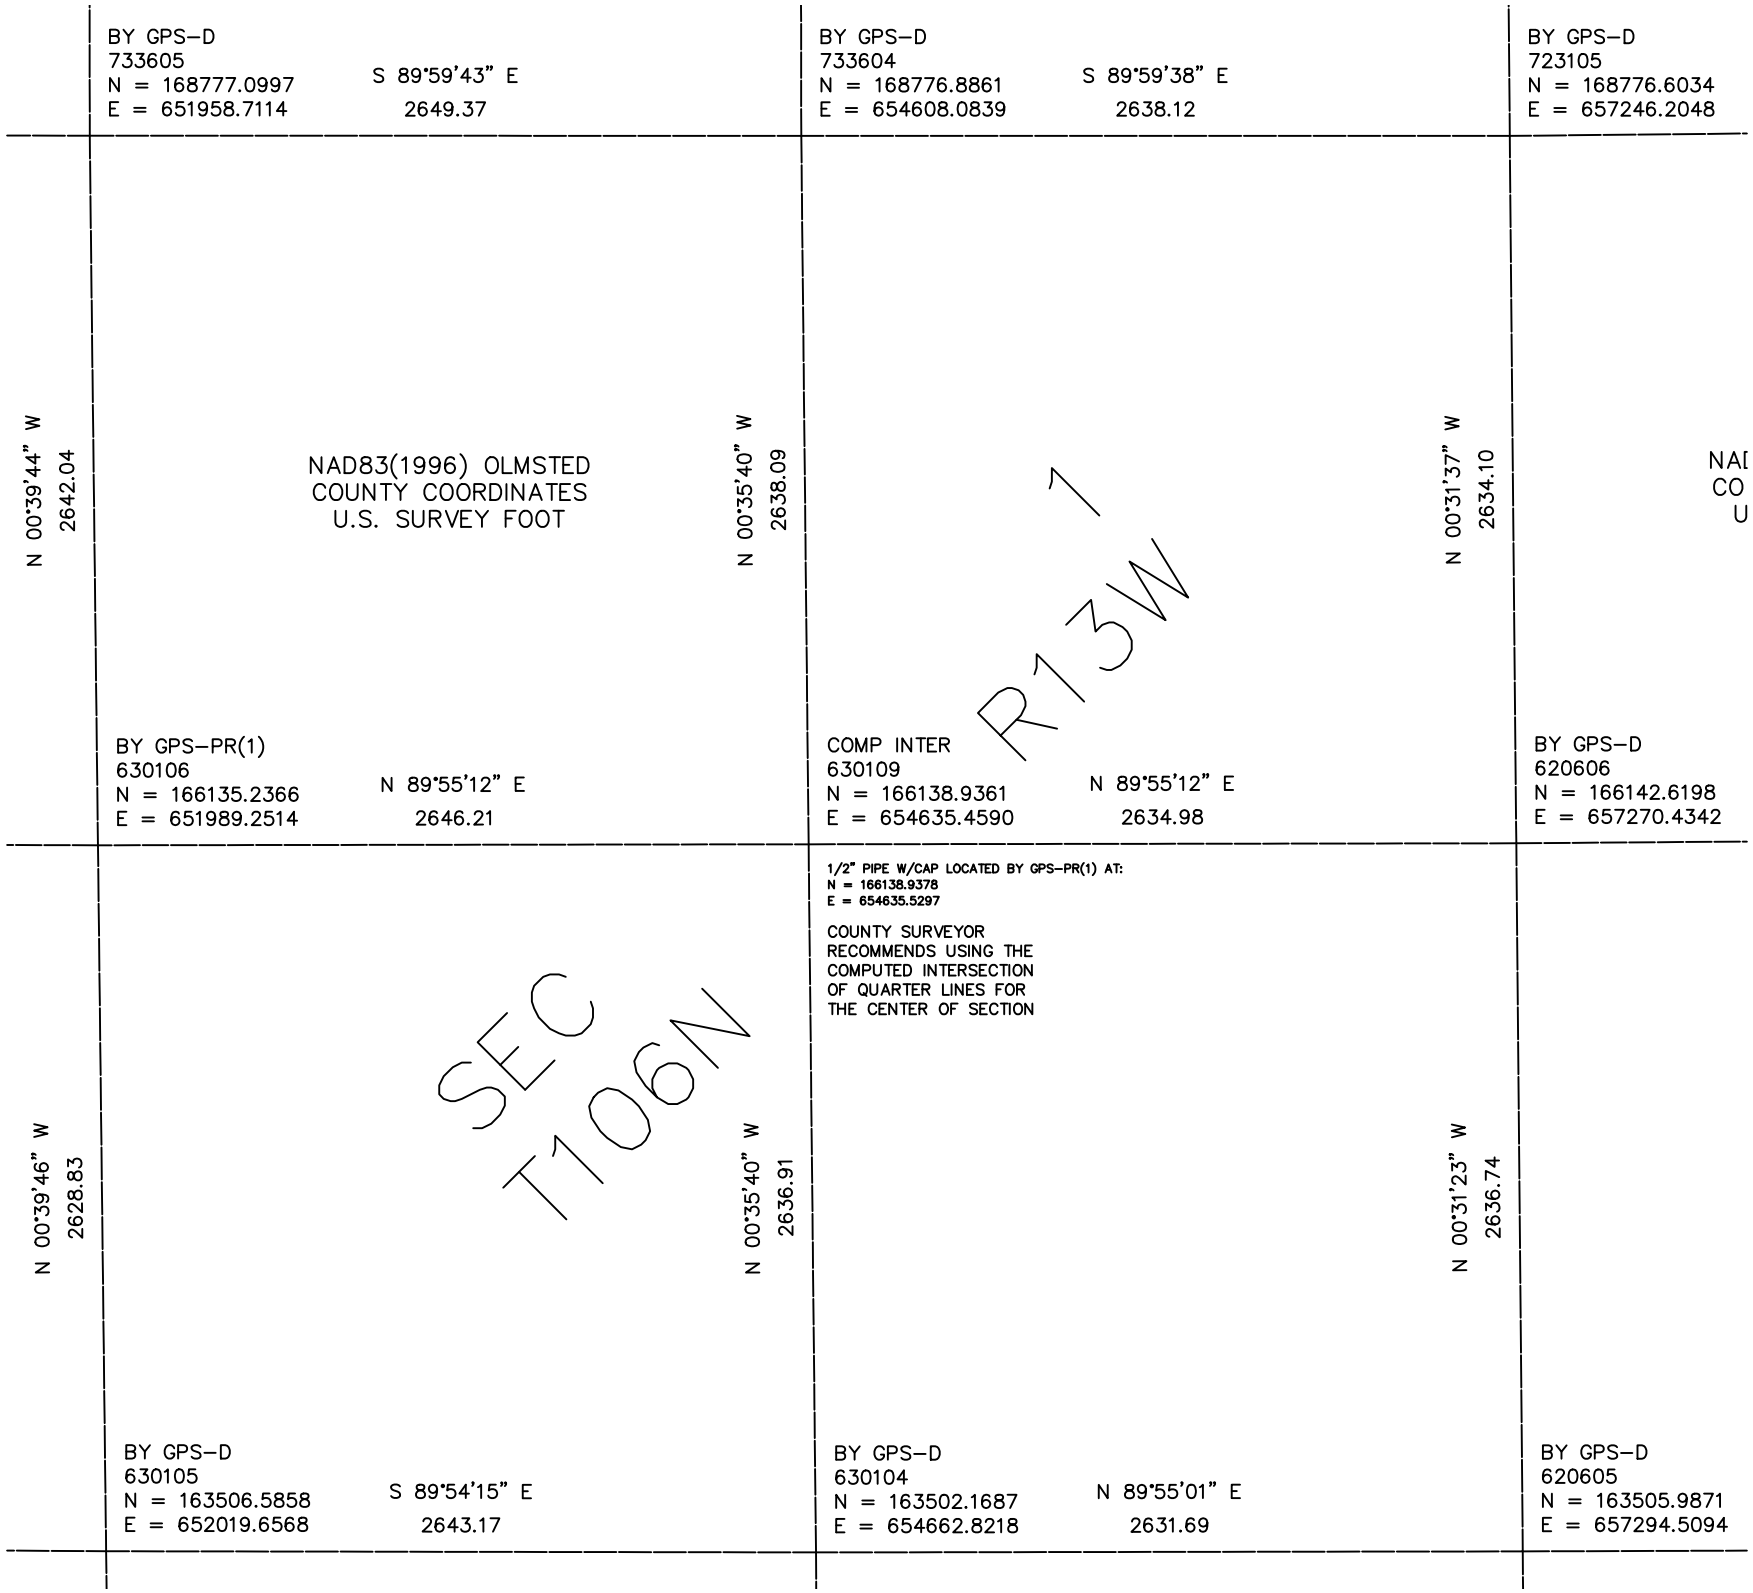

BY GPS–D
733605
N = 168777.0997
E = 651958.7114
S 89°59'43" E
2649.37
BY GPS–D
733604
N = 168776.8861
E = 654608.0839
S 89°59'38" E
2638.12
BY GPS–D
723105
N = 168776.6034
E = 657246.2048
N 00°39'44" W
2642.04
NAD83(1996) OLMSTED
COUNTY COORDINATES
U.S. SURVEY FOOT
N 00°35'40" W
2638.09
N 00°31'37" W
2634.10
NAI
CO
U
1
R13W
BY GPS–PR(1)
630106
N = 166135.2366
E = 651989.2514
N 89°55'12" E
2646.21
COMP INTER
630109
N = 166138.9361
E = 654635.4590
N 89°55'12" E
2634.98
BY GPS–D
620606
N = 166142.6198
E = 657270.4342
1/2" PIPE W/CAP LOCATED BY GPS–PR(1) AT:
N = 166138.9378
E = 654635.5297
COUNTY SURVEYOR
RECOMMENDS USING THE
COMPUTED INTERSECTION
OF QUARTER LINES FOR
THE CENTER OF SECTION
SEC
T106N
N 00°39'46" W
2628.83
N 00°35'40" W
2636.91
N 00°31'23" W
2636.74
BY GPS–D
630105
N = 163506.5858
E = 652019.6568
S 89°54'15" E
2643.17
BY GPS–D
630104
N = 163502.1687
E = 654662.8218
N 89°55'01" E
2631.69
BY GPS–D
620605
N = 163505.9871
E = 657294.5094