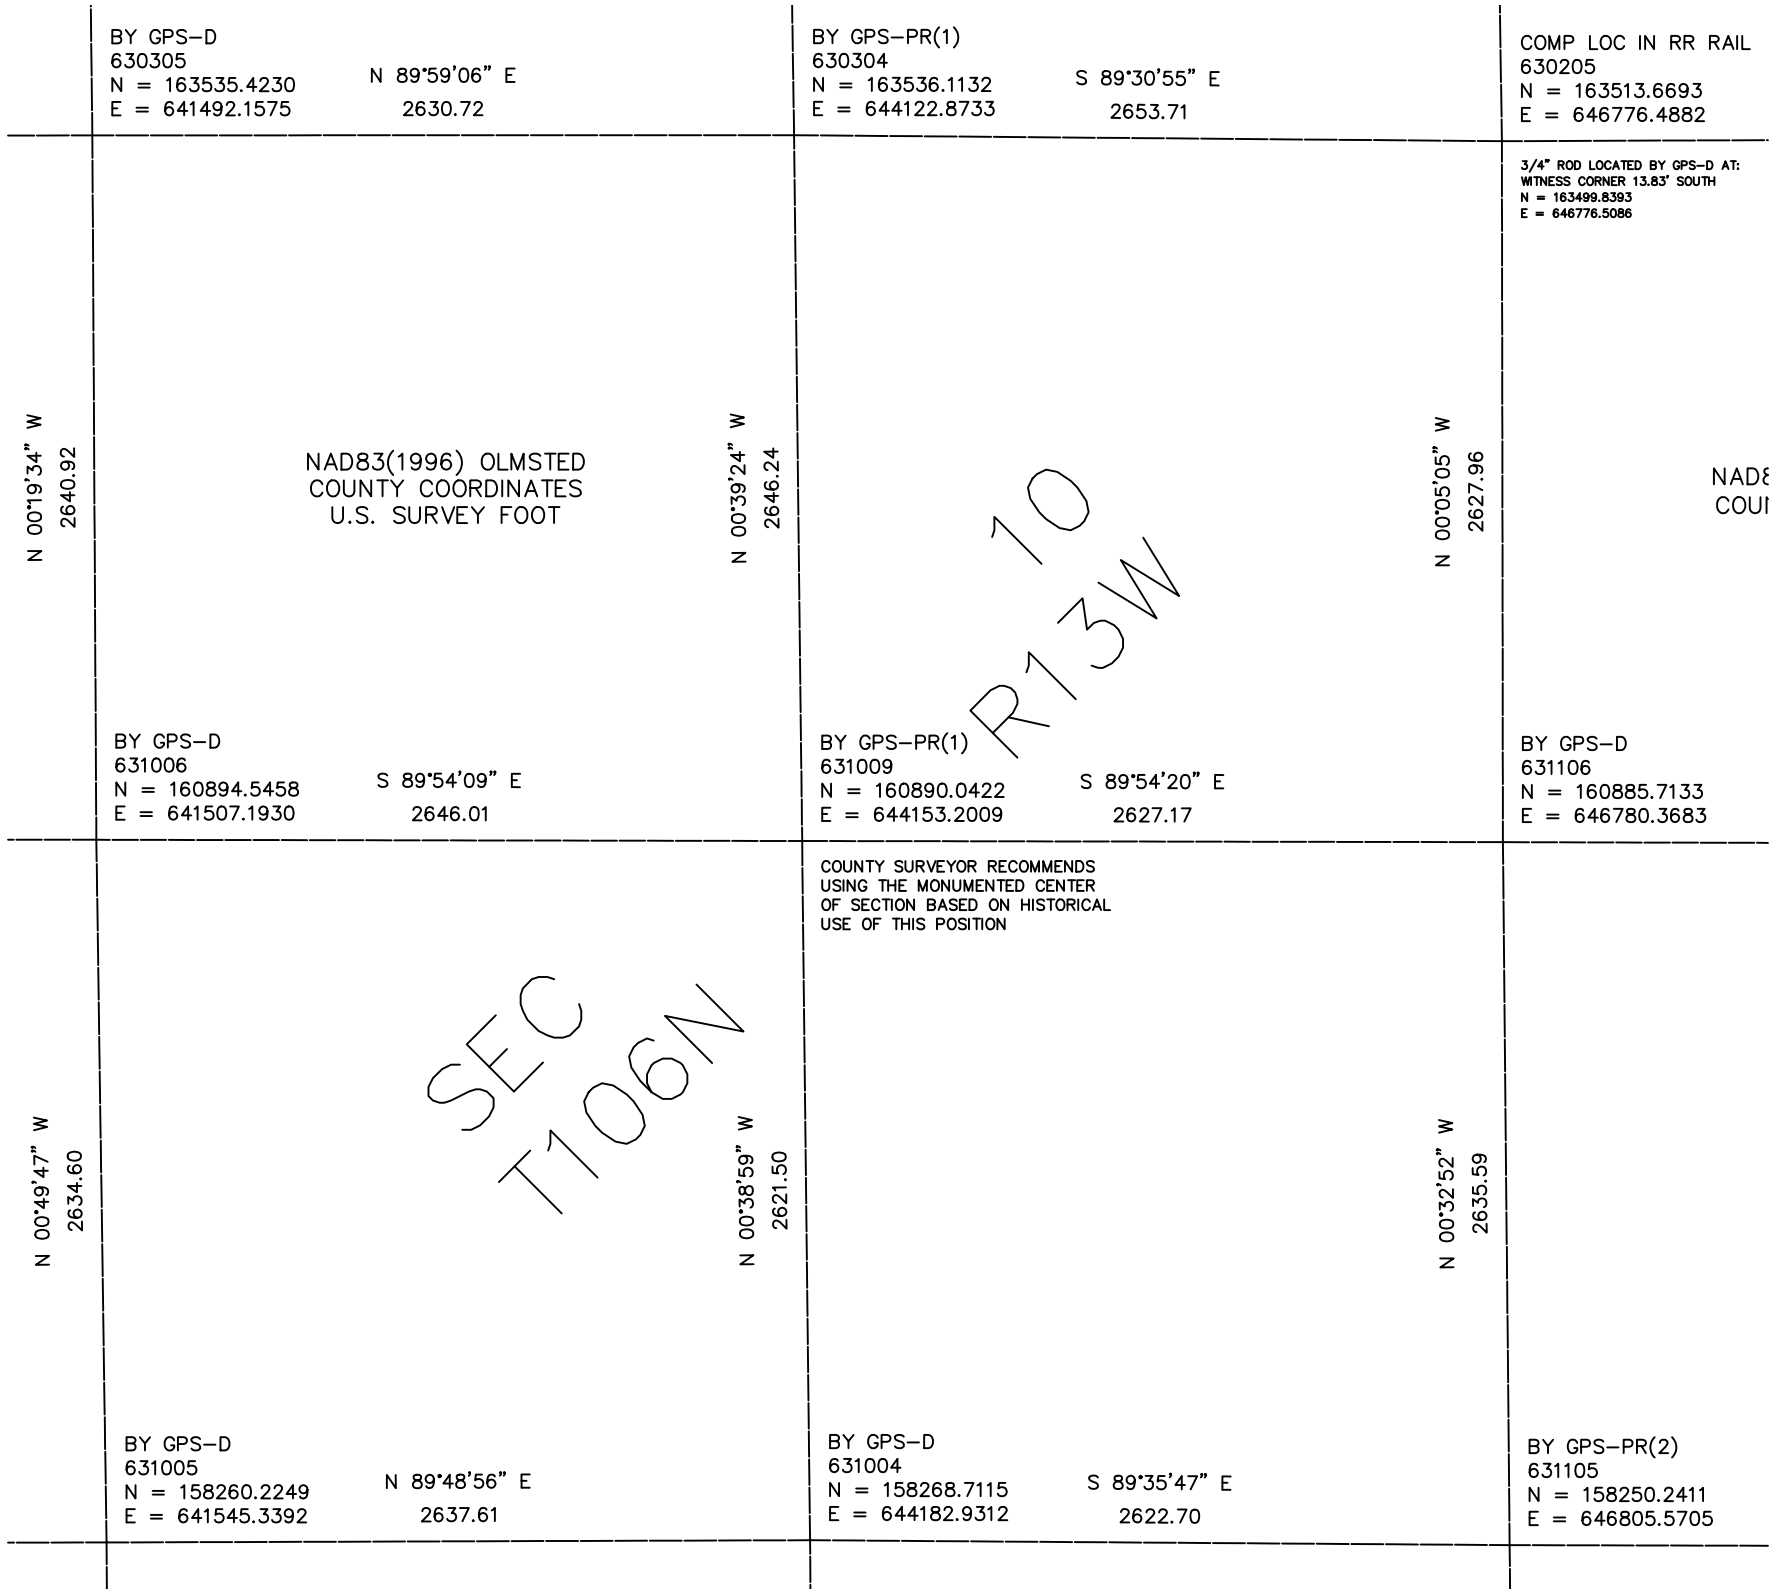

BY GPS–D
630305
N = 163535.4230
E = 641492.1575
N 89°59'06" E
2630.72
BY GPS–PR(1)
630304
N = 163536.1132
E = 644122.8733
S 89°30'55" E
2653.71
COMP LOC IN RR RAIL
630205
N = 163513.6693
E = 646776.4882
3/4" ROD LOCATED BY GPS–D AT:
WITNESS CORNER 13.83' SOUTH
N = 163499.8393
E = 646776.5086
N 00°19'34" W
2640.92
NAD83(1996) OLMSTED
COUNTY COORDINATES
U.S. SURVEY FOOT
N 00°39'24" W
2646.24
10
R13W
N 00°05'05" W
2627.96
NADE
COUI
BY GPS–D
631006
N = 160894.5458
E = 641507.1930
S 89°54'09" E
2646.01
BY GPS–PR(1)
631009
N = 160890.0422
E = 644153.2009
S 89°54'20" E
2627.17
BY GPS–D
631106
N = 160885.7133
E = 646780.3683
COUNTY SURVEYOR RECOMMENDS
USING THE MONUMENTED CENTER
OF SECTION BASED ON HISTORICAL
USE OF THIS POSITION
N 00°49'47" W
2634.60
SEC
T106N
N 00°38'59" W
2621.50
N 00°32'52" W
2635.59
BY GPS–D
631005
N = 158260.2249
E = 641545.3392
N 89°48'56" E
2637.61
BY GPS–D
631004
N = 158268.7115
E = 644182.9312
S 89°35'47" E
2622.70
BY GPS–PR(2)
631105
N = 158250.2411
E = 646805.5705