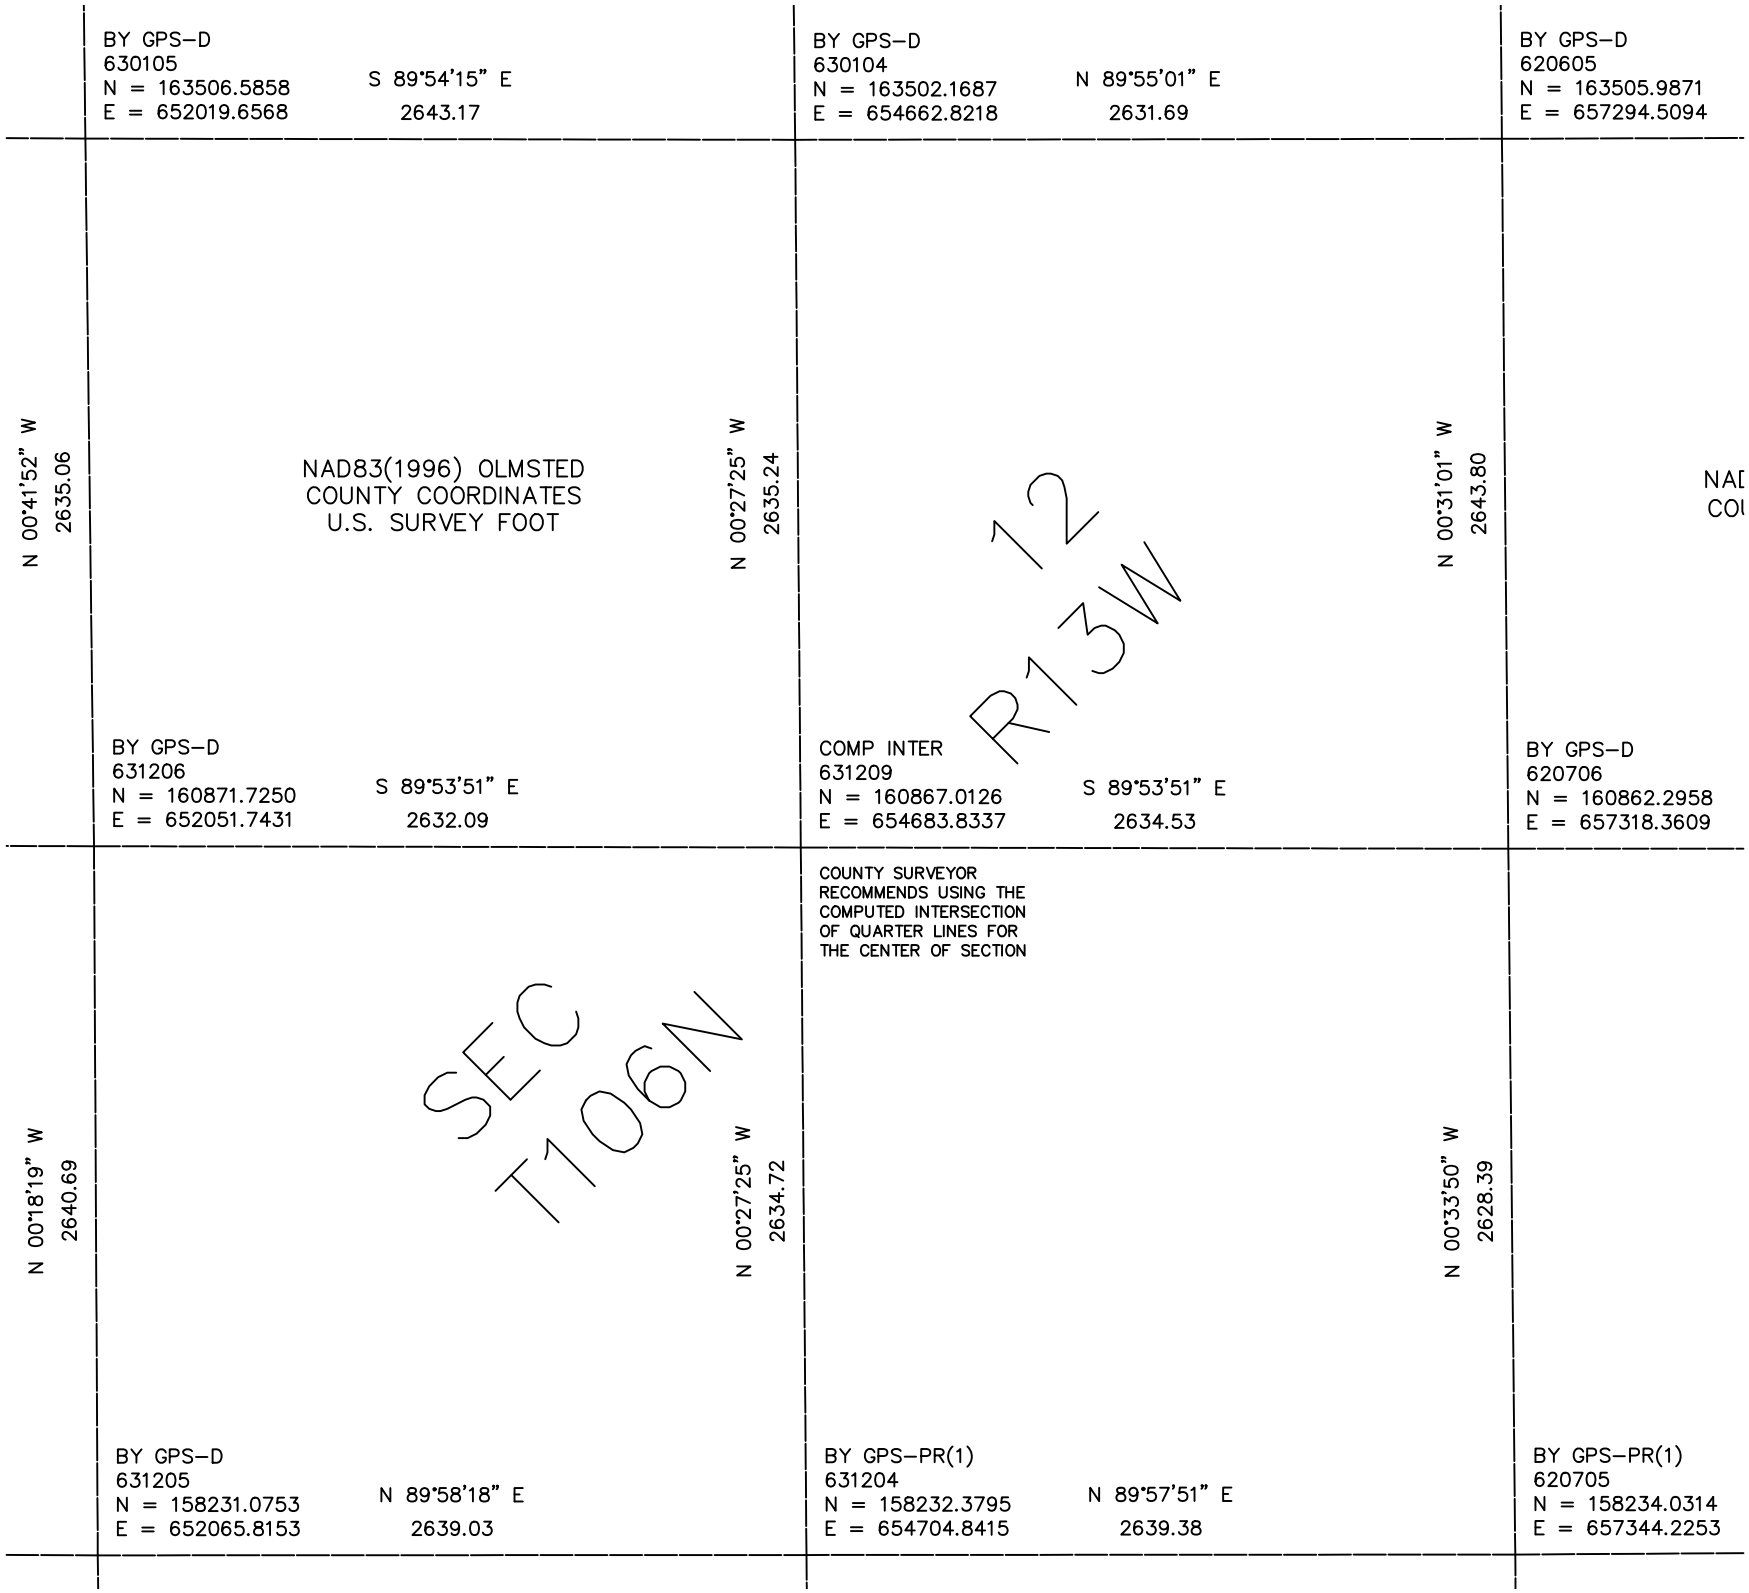

BY GPS–D
630105
N = 163506.5858
E = 652019.6568
S 89°54'15" E
2643.17
BY GPS–D
630104
N = 163502.1687
E = 654662.8218
N 89°55'01" E
2631.69
BY GPS–D
620605
N = 163505.9871
E = 657294.5094
N 00°41'52" W
2635.06
NAD83(1996) OLMSTED
COUNTY COORDINATES
U.S. SURVEY FOOT
N 00°27'25" W
2635.24
12
R13W
N 00°31'01" W
2643.80
NAD
COO
BY GPS–D
631206
N = 160871.7250
E = 652051.7431
S 89°53'51" E
2632.09
COMP INTER
631209
N = 160867.0126
E = 654683.8337
S 89°53'51" E
2634.53
BY GPS–D
620706
N = 160862.2958
E = 657318.3609
COUNTY SURVEYOR
RECOMMENDS USING THE
COMPUTED INTERSECTION
OF QUARTER LINES FOR
THE CENTER OF SECTION
N 00°18'19" W
2640.69
SEC
T106N
N 00°27'25" W
2634.72
N 00°33'50" W
2628.39
BY GPS–D
631205
N = 158231.0753
E = 652065.8153
N 89°58'18" E
2639.03
BY GPS–PR(1)
631204
N = 158232.3795
E = 654704.8415
N 89°57'51" E
2639.38
BY GPS–PR(1)
620705
N = 158234.0314
E = 657344.2253