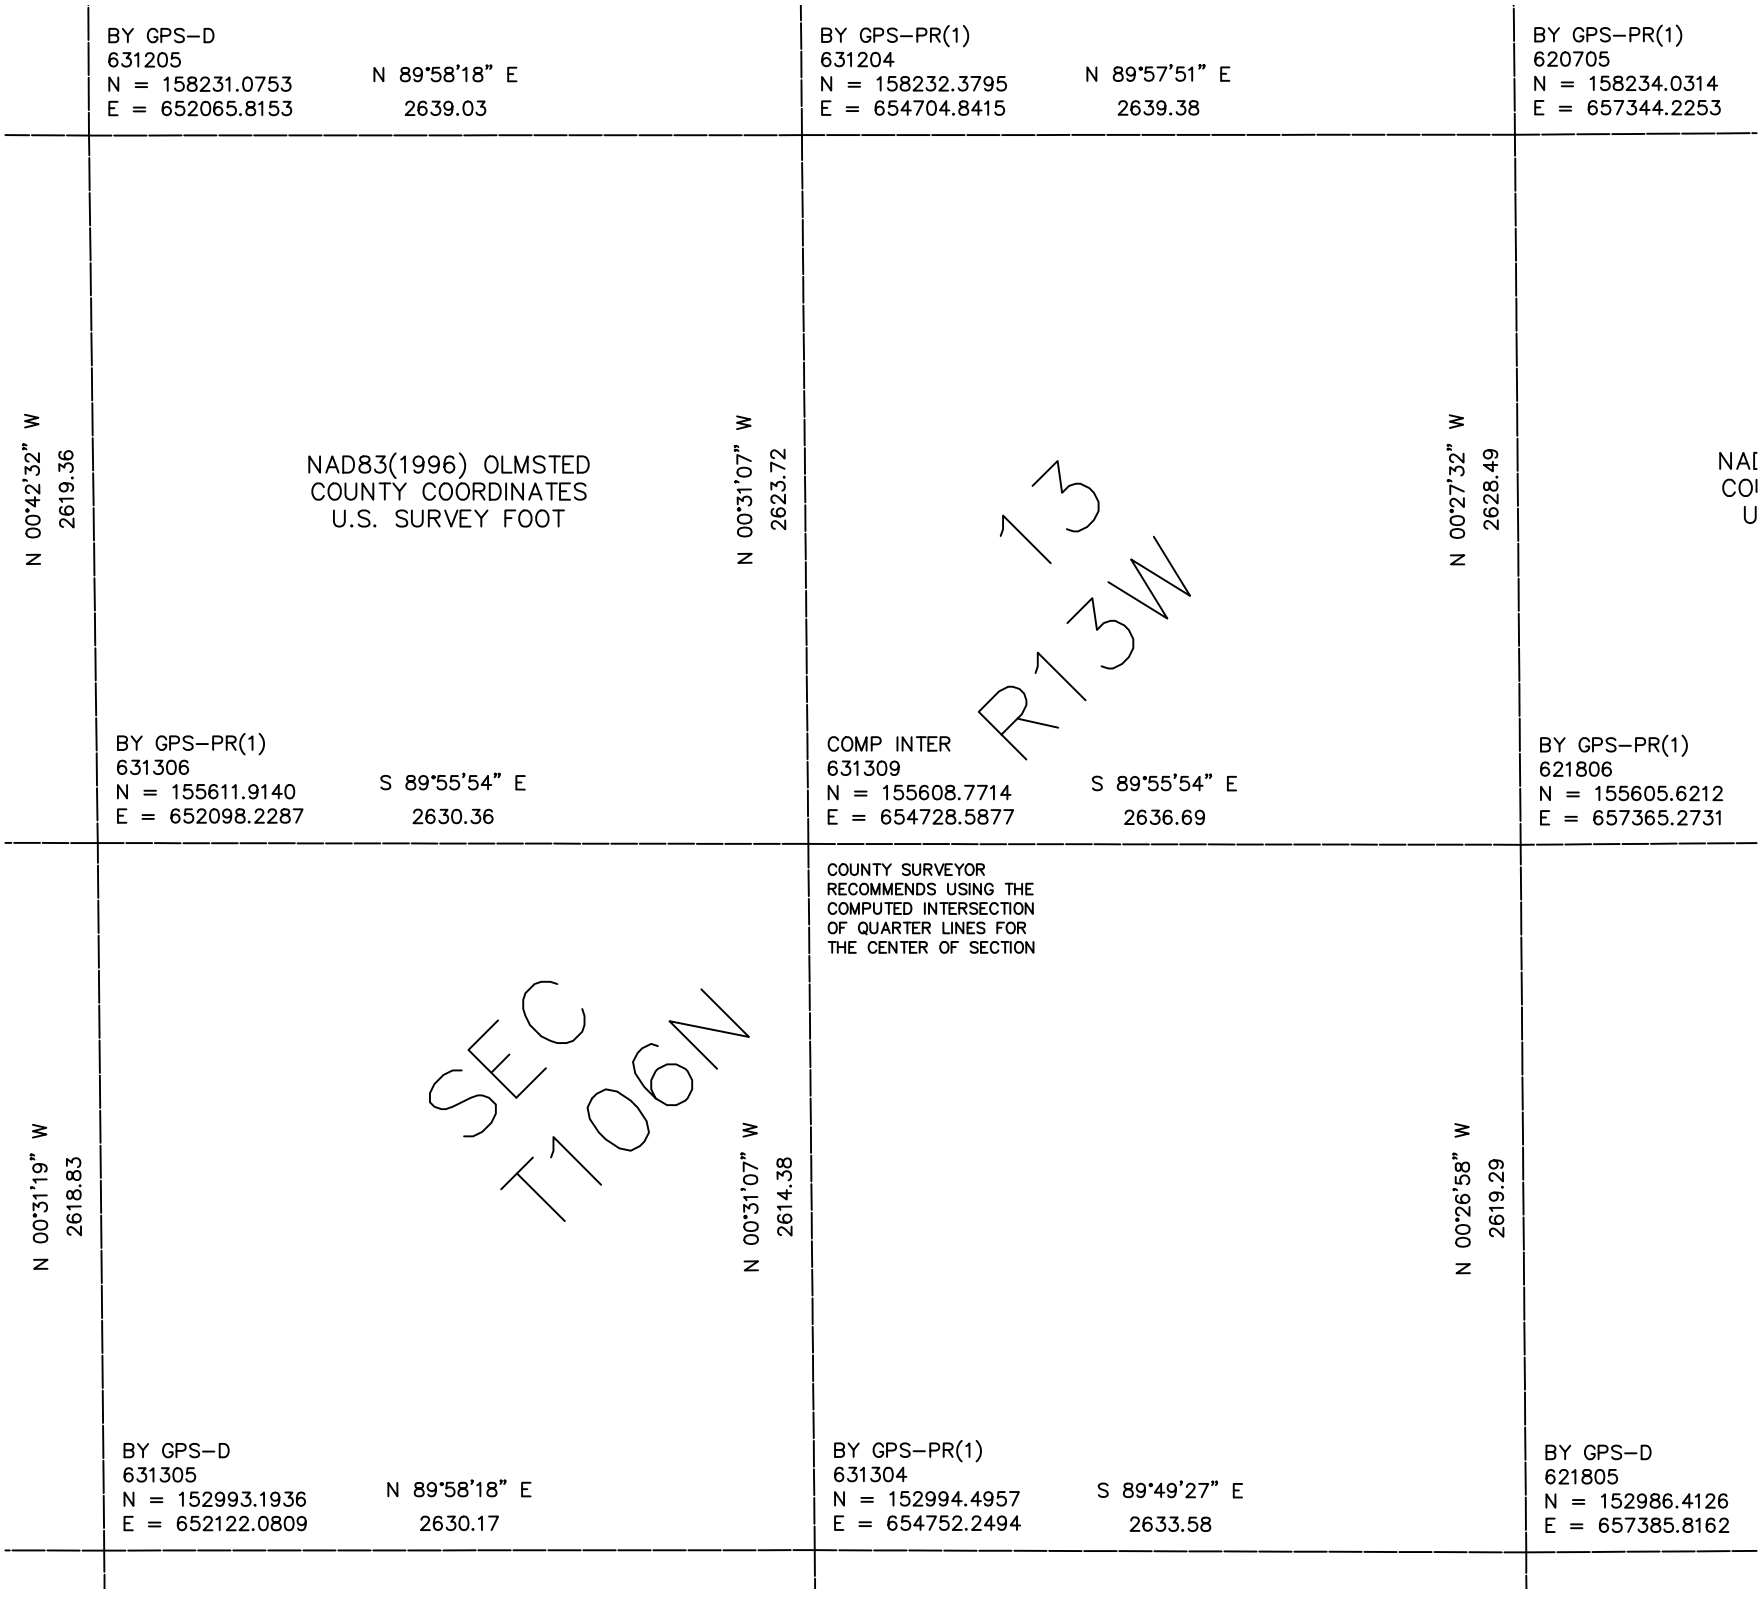

BY GPS-D
631205
N = 158231.0753
E = 652065.8153
N 89°58'18" E
2639.03
BY GPS-PR(1)
631204
N = 158232.3795
E = 654704.8415
N 89°57'51" E
2639.38
BY GPS-PR(1)
620705
N = 158234.0314
E = 657344.2253
N 00°42'32" W
2619.36
NAD83(1996) OLMSTED
COUNTY COORDINATES
U.S. SURVEY FOOT
N 00°31'07" W
2623.72
13
R13W
N 00°27'32" W
2628.49
NAI
COI
U
BY GPS-PR(1)
631306
N = 155611.9140
E = 652098.2287
S 89°55'54" E
2630.36
COMP INTER
631309
N = 155608.7714
E = 654728.5877
S 89°55'54" E
2636.69
BY GPS-PR(1)
621806
N = 155605.6212
E = 657365.2731
COUNTY SURVEYOR
RECOMMENDS USING THE
COMPUTED INTERSECTION
OF QUARTER LINES FOR
THE CENTER OF SECTION
N 00°31'19" W
2618.83
SEC
T106N
N 00°31'07" W
2614.38
N 00°26'58" W
2619.29
BY GPS-D
631305
N = 152993.1936
E = 652122.0809
N 89°58'18" E
2630.17
BY GPS-PR(1)
631304
N = 152994.4957
E = 654752.2494
S 89°49'27" E
2633.58
BY GPS-D
621805
N = 152986.4126
E = 657385.8162