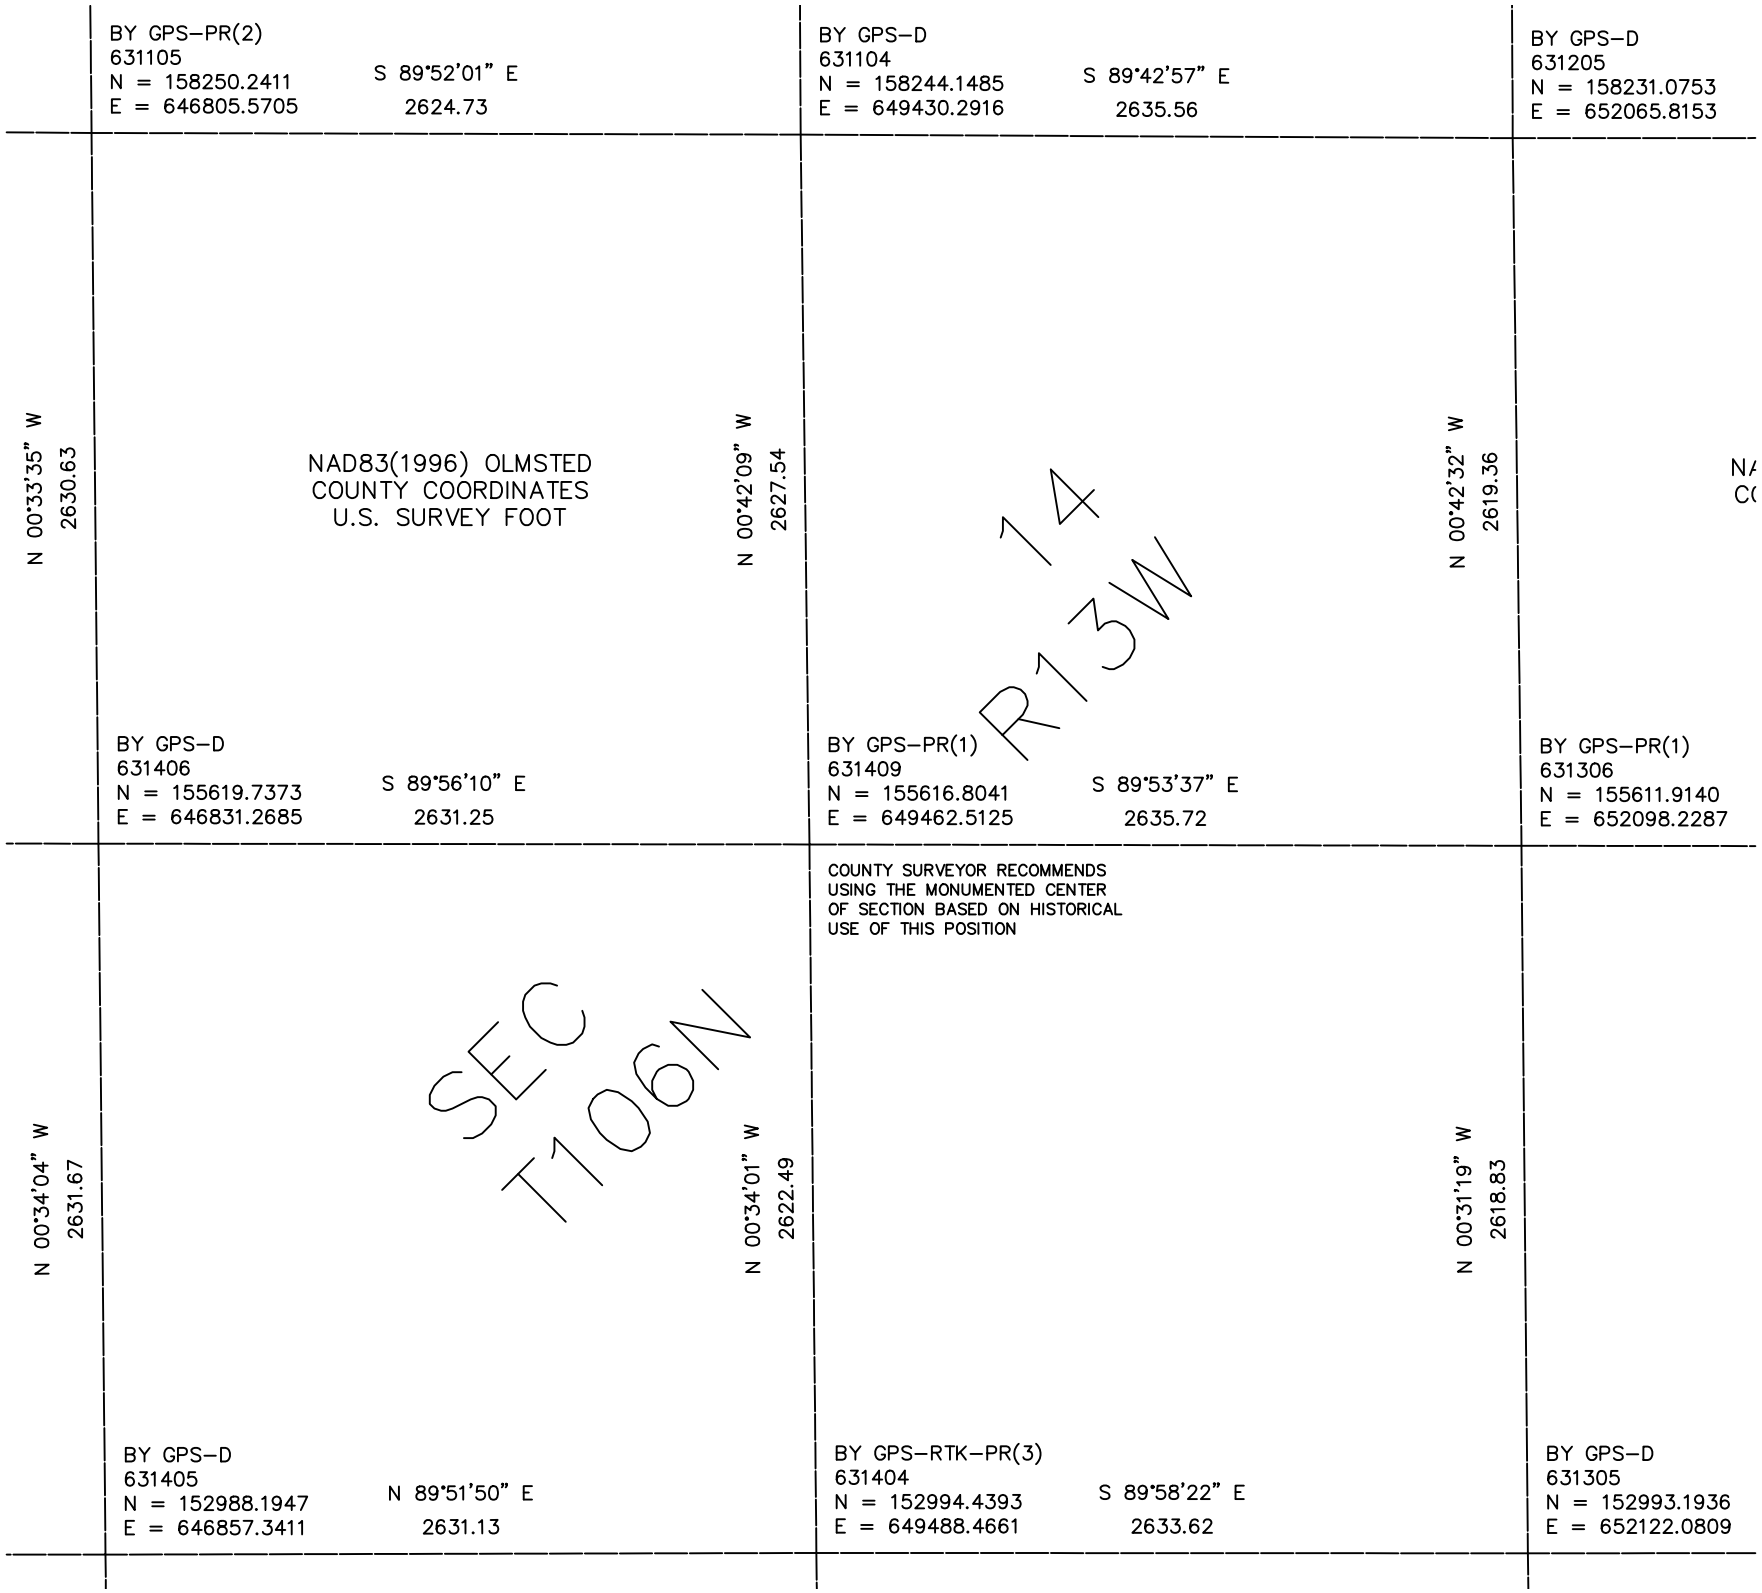

BY GPS–PR(2)
631105
N = 158250.2411
E = 646805.5705
S 89°52'01" E
2624.73
BY GPS–D
631104
N = 158244.1485
E = 649430.2916
S 89°42'57" E
2635.56
BY GPS–D
631205
N = 158231.0753
E = 652065.8153
N 00°33'35" W
2630.63
N 00°42'09" W
2627.54
N 00°42'32" W
2619.36
NAD83(1996) OLMSTED
COUNTY COORDINATES
U.S. SURVEY FOOT
14
R13W
BY GPS–D
631406
N = 155619.7373
E = 646831.2685
S 89°56'10" E
2631.25
BY GPS–PR(1)
631409
N = 155616.8041
E = 649462.5125
S 89°53'37" E
2635.72
BY GPS–PR(1)
631306
N = 155611.9140
E = 652098.2287
COUNTY SURVEYOR RECOMMENDS
USING THE MONUMENTED CENTER
OF SECTION BASED ON HISTORICAL
USE OF THIS POSITION
N 00°34'04" W
2631.67
N 00°34'01" W
2622.49
N 00°31'19" W
2618.83
SEC
T106N
BY GPS–D
631405
N = 152988.1947
E = 646857.3411
N 89°51'50" E
2631.13
BY GPS–RTK–PR(3)
631404
N = 152994.4393
E = 649488.4661
S 89°58'22" E
2633.62
BY GPS–D
631305
N = 152993.1936
E = 652122.0809