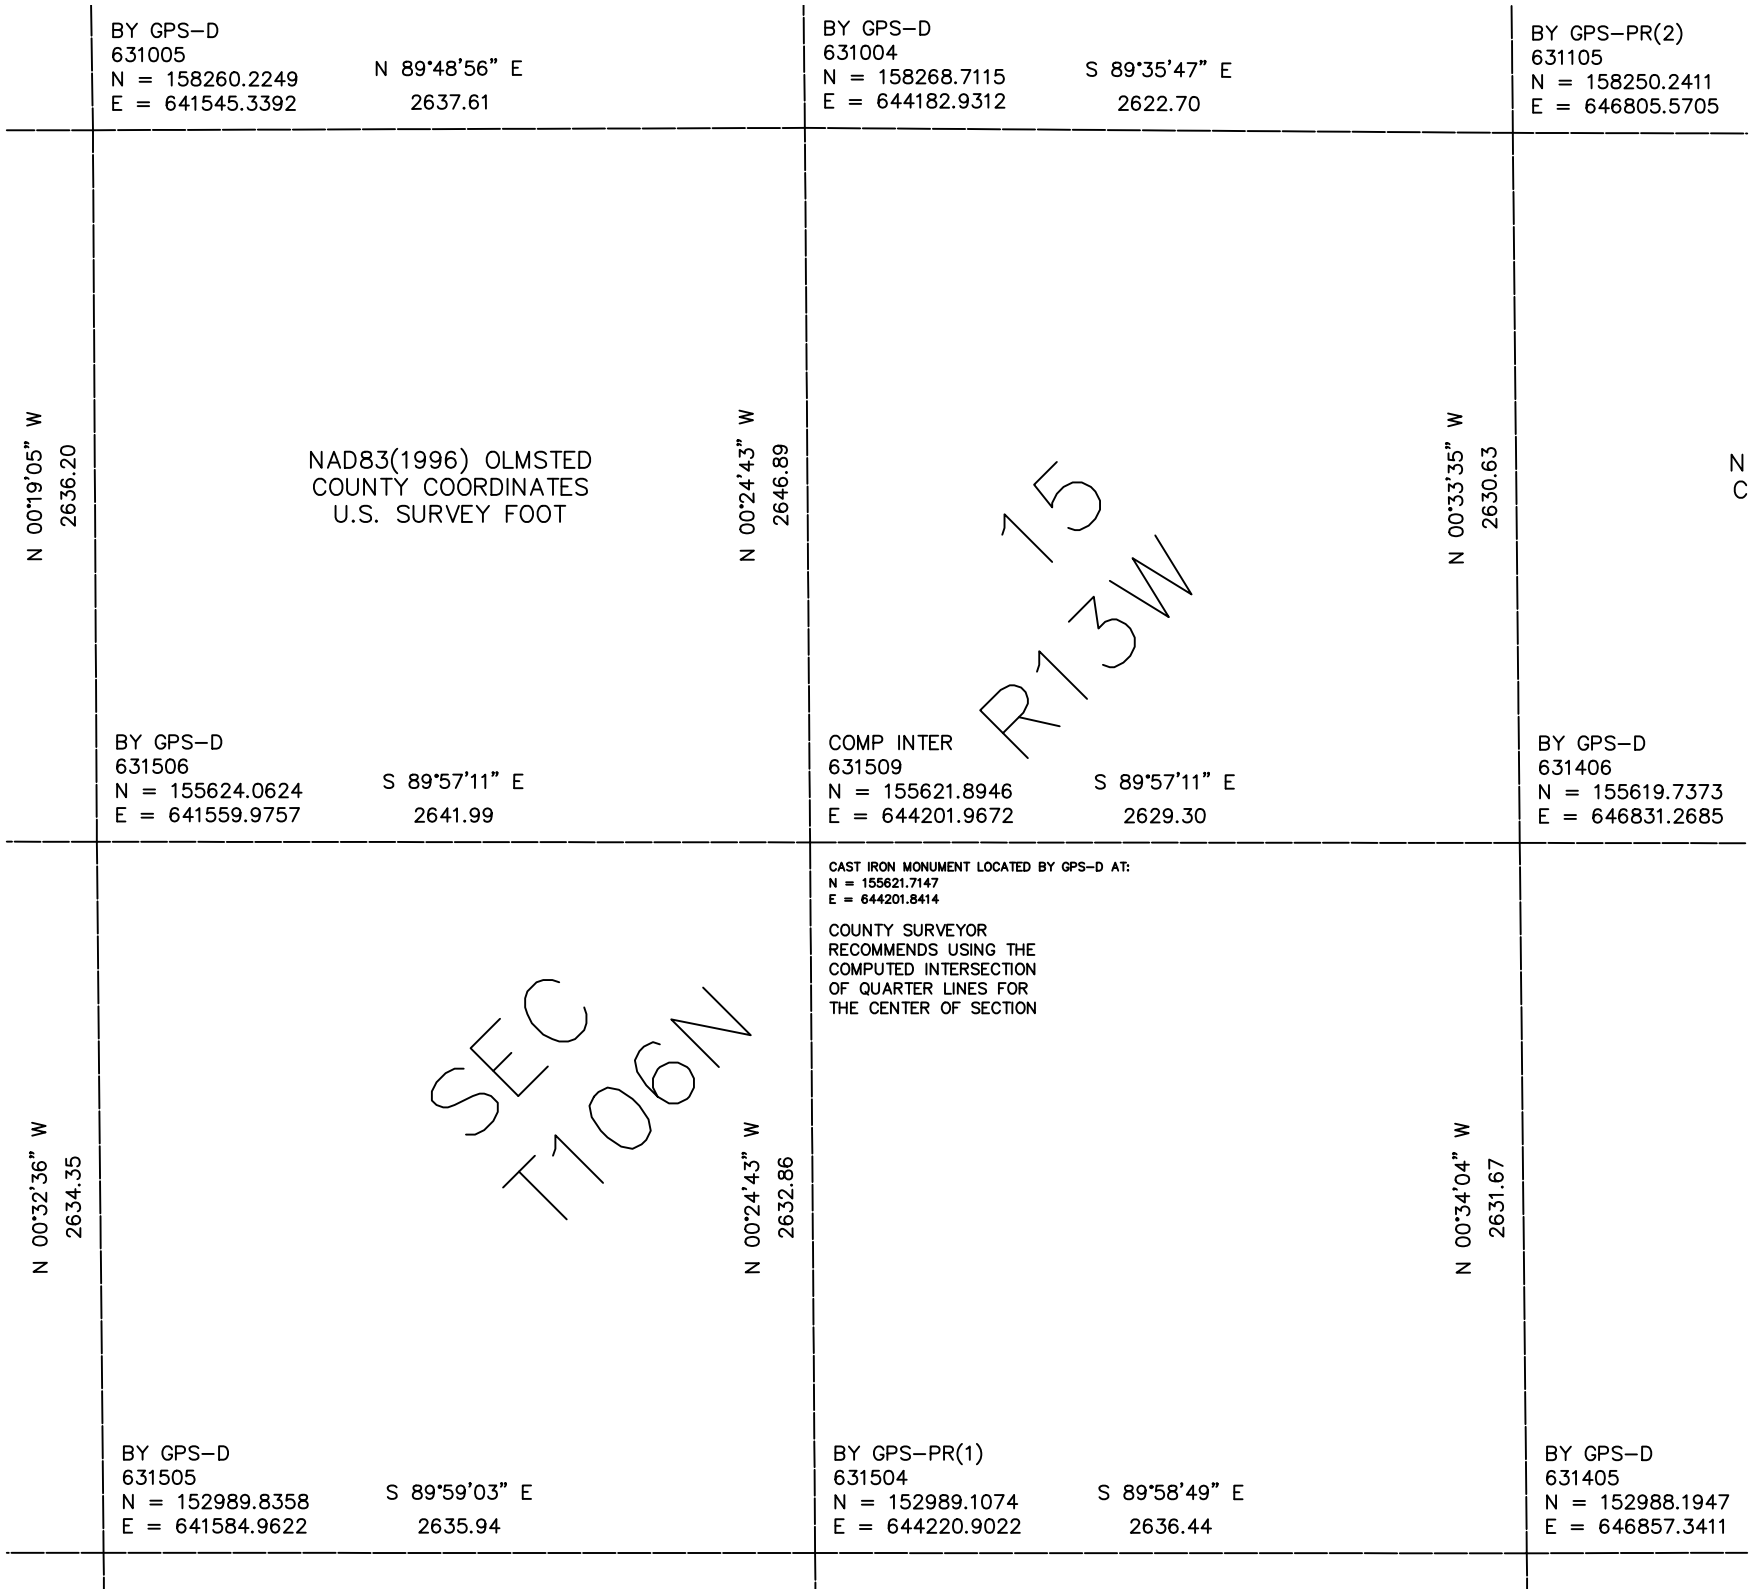

BY GPS–D
631005
N = 158260.2249
E = 641545.3392
N 89°48'56" E
2637.61
BY GPS–D
631004
N = 158268.7115
E = 644182.9312
S 89°35'47" E
2622.70
BY GPS–PR(2)
631105
N = 158250.2411
E = 646805.5705
N 00°19'05" W
2636.20
NAD83(1996) OLMSTED
COUNTY COORDINATES
U.S. SURVEY FOOT
N 00°24'43" W
2646.89
15
R13W
N 00°33'35" W
2630.63
N
C
BY GPS–D
631506
N = 155624.0624
E = 641559.9757
S 89°57'11" E
2641.99
COMP INTER
631509
N = 155621.8946
E = 644201.9672
S 89°57'11" E
2629.30
BY GPS–D
631406
N = 155619.7373
E = 646831.2685
CAST IRON MONUMENT LOCATED BY GPS–D AT:
N = 155621.7147
E = 644201.8414
COUNTY SURVEYOR
RECOMMENDS USING THE
COMPUTED INTERSECTION
OF QUARTER LINES FOR
THE CENTER OF SECTION
N 00°32'36" W
2634.35
SEC
T106N
N 00°24'43" W
2632.86
N 00°34'04" W
2631.67
BY GPS–D
631505
N = 152989.8358
E = 641584.9622
S 89°59'03" E
2635.94
BY GPS–PR(1)
631504
N = 152989.1074
E = 644220.9022
S 89°58'49" E
2636.44
BY GPS–D
631405
N = 152988.1947
E = 646857.3411