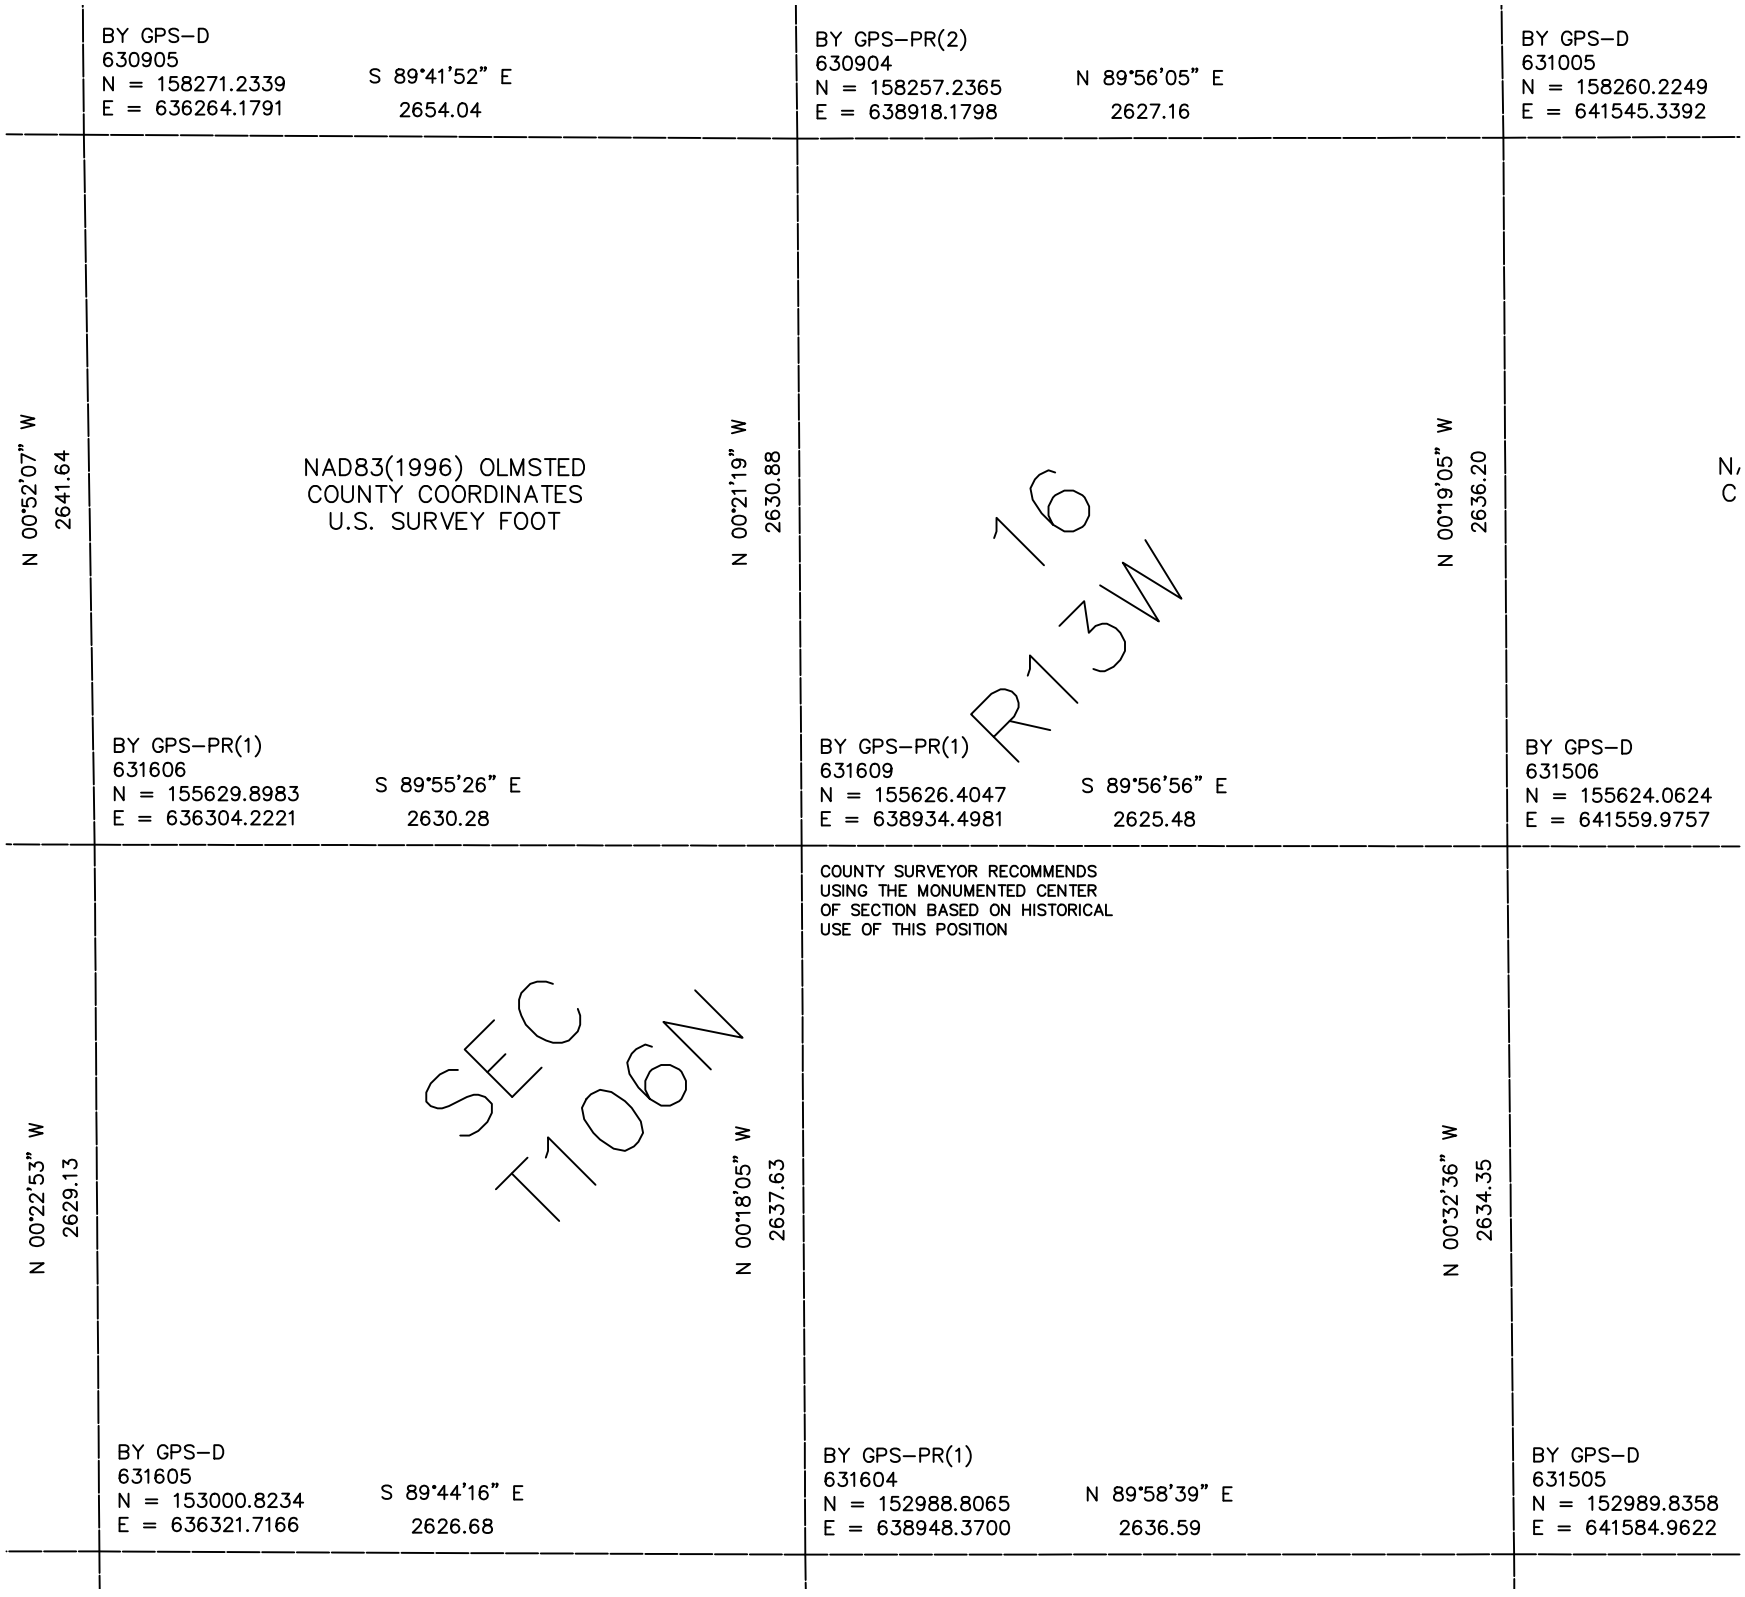

BY GPS–D
630905
N = 158271.2339
E = 636264.1791
S 89°41'52" E
2654.04
BY GPS–PR(2)
630904
N = 158257.2365
E = 638918.1798
N 89°56'05" E
2627.16
BY GPS–D
631005
N = 158260.2249
E = 641545.3392
N 00°52'07" W
2641.64
NAD83(1996) OLMSTED
COUNTY COORDINATES
U.S. SURVEY FOOT
N 00°21'19" W
2630.88
N 00°19'05" W
2636.20
16
R13W
BY GPS–PR(1)
631606
N = 155629.8983
E = 636304.2221
S 89°55'26" E
2630.28
BY GPS–PR(1)
631609
N = 155626.4047
E = 638934.4981
S 89°56'56" E
2625.48
BY GPS–D
631506
N = 155624.0624
E = 641559.9757
COUNTY SURVEYOR RECOMMENDS
USING THE MONUMENTED CENTER
OF SECTION BASED ON HISTORICAL
USE OF THIS POSITION
N 00°22'53" W
2629.13
SEC
T106N
N 00°18'05" W
2637.63
N 00°32'36" W
2634.35
BY GPS–D
631605
N = 153000.8234
E = 636321.7166
S 89°44'16" E
2626.68
BY GPS–PR(1)
631604
N = 152988.8065
E = 638948.3700
N 89°58'39" E
2636.59
BY GPS–D
631505
N = 152989.8358
E = 641584.9622