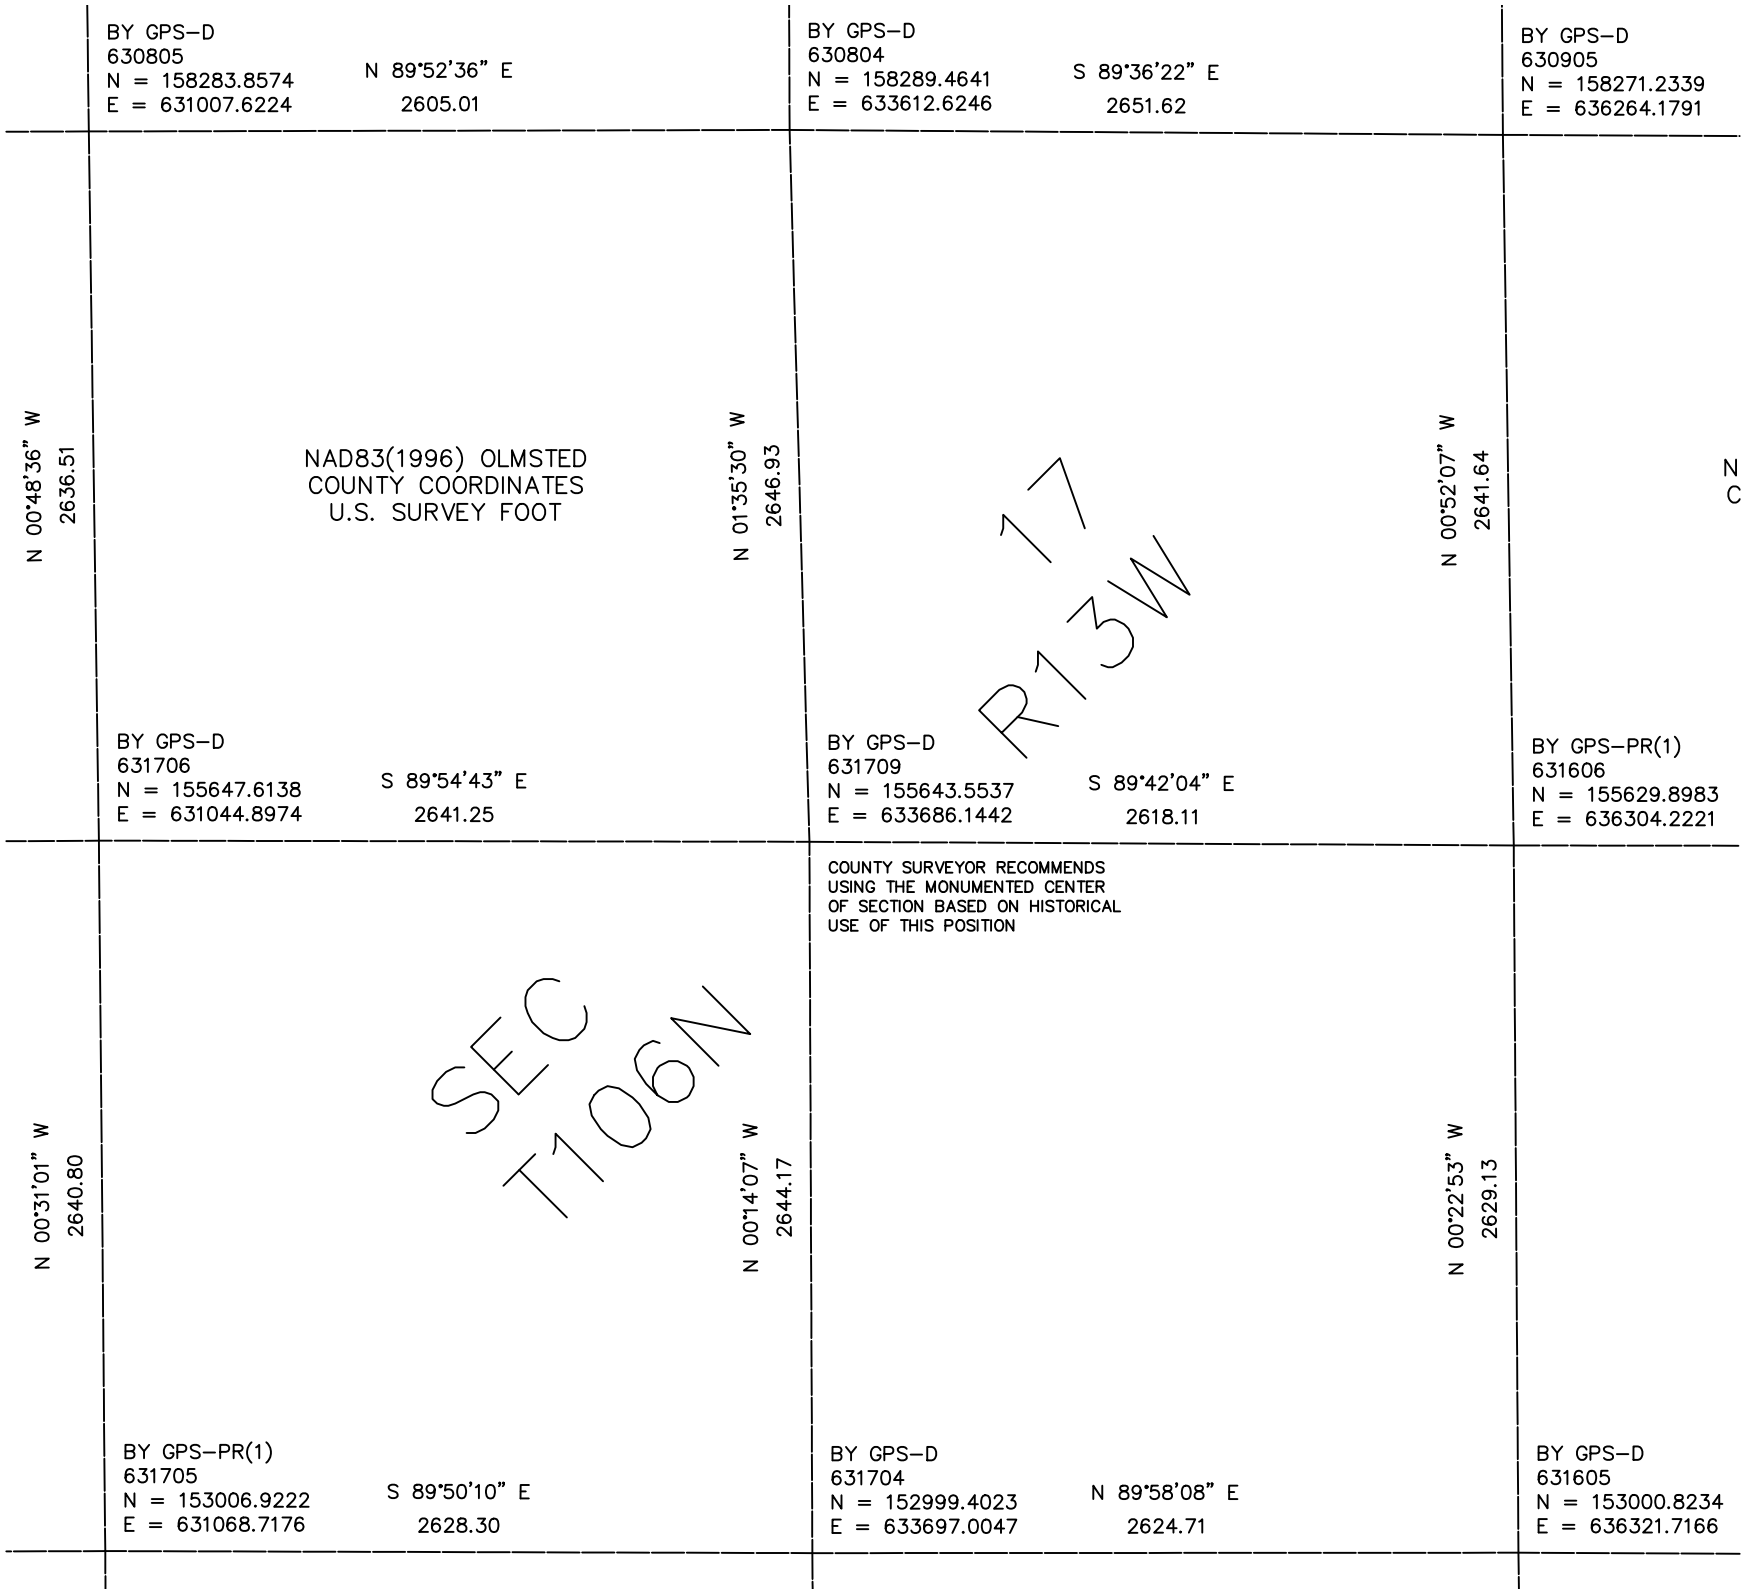

BY GPS–D
630805
N = 158283.8574
E = 631007.6224
N 89°52'36" E
2605.01
BY GPS–D
630804
N = 158289.4641
E = 633612.6246
S 89°36'22" E
2651.62
BY GPS–D
630905
N = 158271.2339
E = 636264.1791
N 00°48'36" W
2636.51
NAD83(1996) OLMSTED
COUNTY COORDINATES
U.S. SURVEY FOOT
N 01°35'30" W
2646.93
17
R13W
N 00°52'07" W
2641.64
N
C
BY GPS–D
631706
N = 155647.6138
E = 631044.8974
S 89°54'43" E
2641.25
BY GPS–D
631709
N = 155643.5537
E = 633686.1442
S 89°42'04" E
2618.11
BY GPS–PR(1)
631606
N = 155629.8983
E = 636304.2221
COUNTY SURVEYOR RECOMMENDS
USING THE MONUMENTED CENTER
OF SECTION BASED ON HISTORICAL
USE OF THIS POSITION
N 00°31'01" W
2640.80
SEC
T106N
N 00°14'07" W
2644.17
N 00°22'53" W
2629.13
BY GPS–PR(1)
631705
N = 153006.9222
E = 631068.7176
S 89°50'10" E
2628.30
BY GPS–D
631704
N = 152999.4023
E = 633697.0047
N 89°58'08" E
2624.71
BY GPS–D
631605
N = 153000.8234
E = 636321.7166