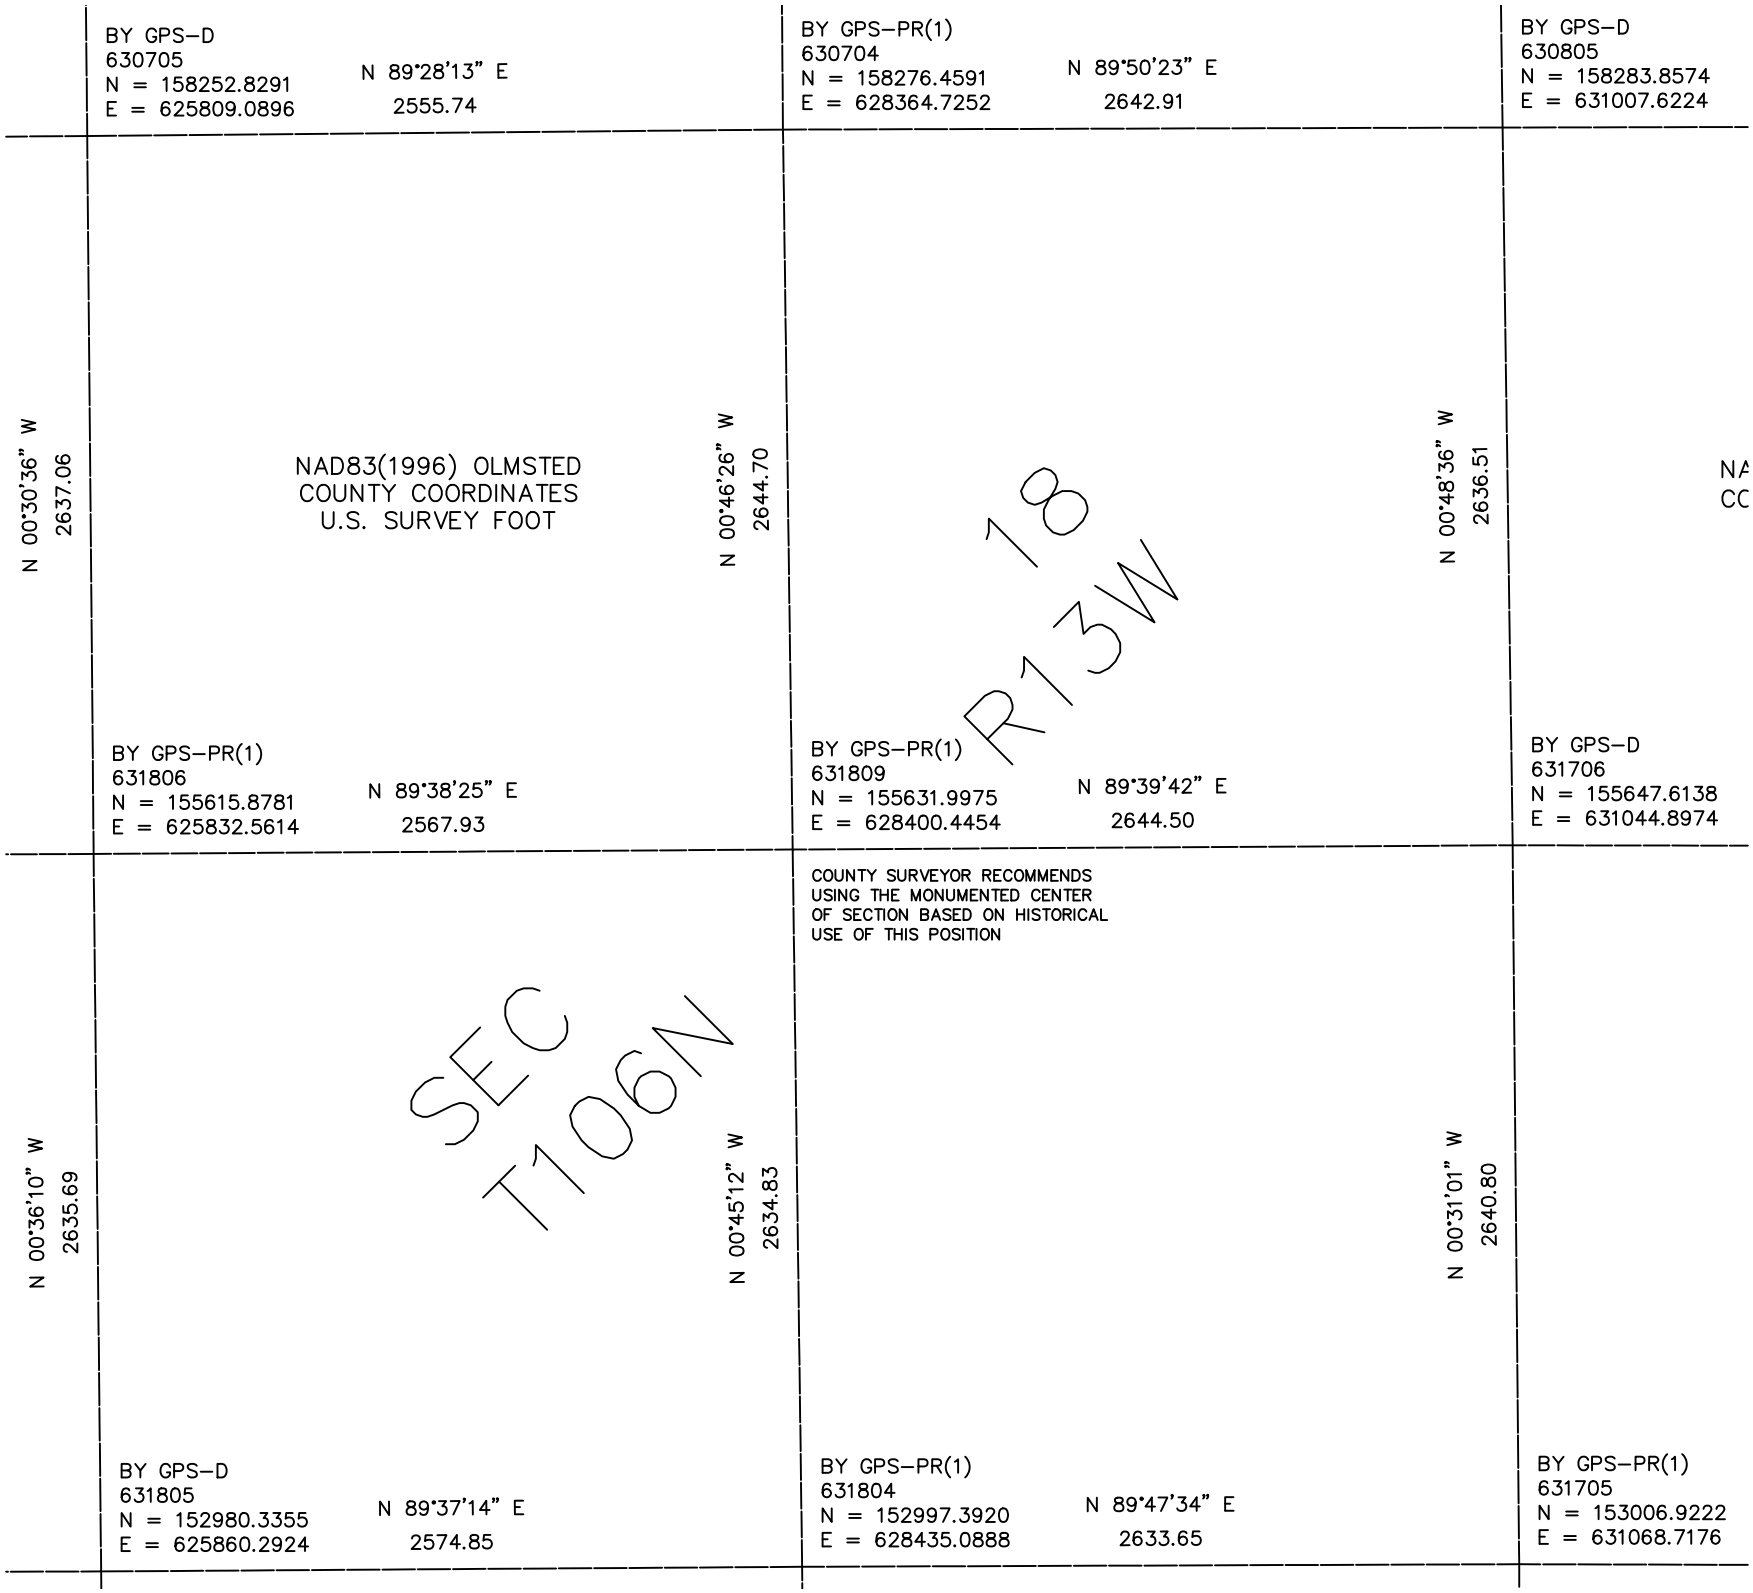

BY GPS–D
630705
N = 158252.8291
E = 625809.0896
N 89°28'13" E
2555.74
BY GPS–PR(1)
630704
N = 158276.4591
E = 628364.7252
N 89°50'23" E
2642.91
BY GPS–D
630805
N = 158283.8574
E = 631007.6224
N 00°30'36" W
2637.06
NAD83(1996) OLMSTED
COUNTY COORDINATES
U.S. SURVEY FOOT
N 00°46'26" W
2644.70
N 00°48'36" W
2636.51
18
R13W
BY GPS–PR(1)
631806
N = 155615.8781
E = 625832.5614
N 89°38'25" E
2567.93
BY GPS–PR(1)
631809
N = 155631.9975
E = 628400.4454
N 89°39'42" E
2644.50
BY GPS–D
631706
N = 155647.6138
E = 631044.8974
COUNTY SURVEYOR RECOMMENDS
USING THE MONUMENTED CENTER
OF SECTION BASED ON HISTORICAL
USE OF THIS POSITION
N 00°36'10" W
2635.69
SEC
T106N
N 00°45'12" W
2634.83
N 00°31'01" W
2640.80
BY GPS–D
631805
N = 152980.3355
E = 625860.2924
N 89°37'14" E
2574.85
BY GPS–PR(1)
631804
N = 152997.3920
E = 628435.0888
N 89°47'34" E
2633.65
BY GPS–PR(1)
631705
N = 153006.9222
E = 631068.7176