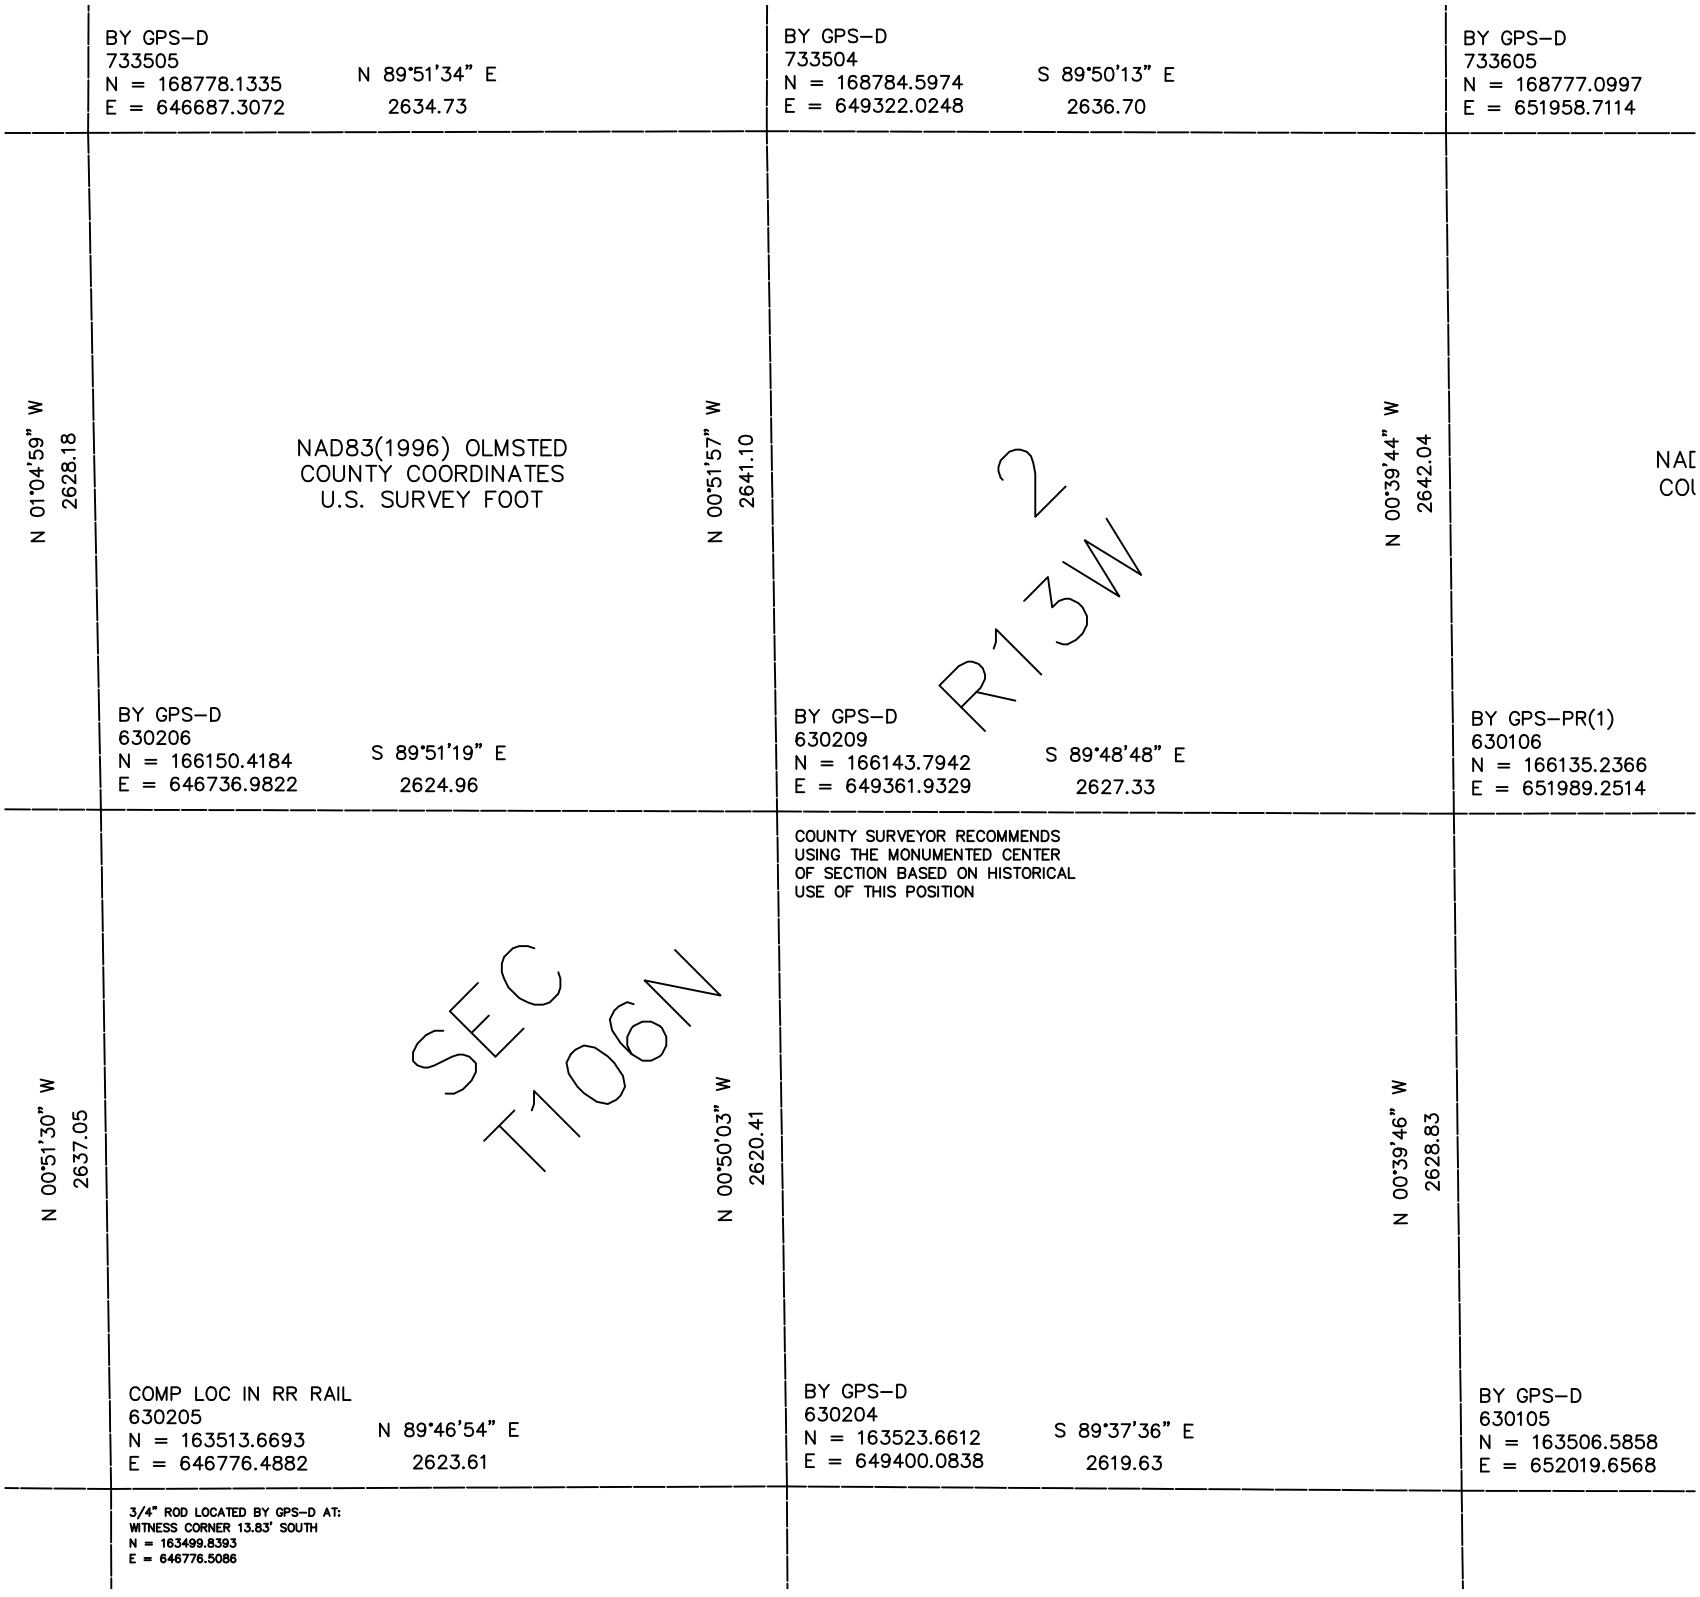

BY GPS–D
733505
N = 168778.1335
E = 646687.3072
N 89°51'34" E
2634.73
BY GPS–D
733504
N = 168784.5974
E = 649322.0248
S 89°50'13" E
2636.70
BY GPS–D
733605
N = 168777.0997
E = 651958.7114
N 01°04'59" W
2628.18
NAD83(1996) OLMSTED
COUNTY COORDINATES
U.S. SURVEY FOOT
N 00°51'57" W
2641.10
N 00°39'44" W
2642.04
NAD
COU
R13W
2
BY GPS–D
630206
N = 166150.4184
E = 646736.9822
S 89°51'19" E
2624.96
BY GPS–D
630209
N = 166143.7942
E = 649361.9329
S 89°48'48" E
2627.33
BY GPS–PR(1)
630106
N = 166135.2366
E = 651989.2514
COUNTY SURVEYOR RECOMMENDS
USING THE MONUMENTED CENTER
OF SECTION BASED ON HISTORICAL
USE OF THIS POSITION
SEC
T106N
N 00°51'30" W
2637.05
N 00°50'03" W
2620.41
N 00°39'46" W
2628.83
COMP LOC IN RR RAIL
630205
N = 163513.6693
E = 646776.4882
N 89°46'54" E
2623.61
BY GPS–D
630204
N = 163523.6612
E = 649400.0838
S 89°37'36" E
2619.63
BY GPS–D
630105
N = 163506.5858
E = 652019.6568
3/4" ROD LOCATED BY GPS–D AT:
WITNESS CORNER 13.83' SOUTH
N = 163499.8393
E = 646776.5086