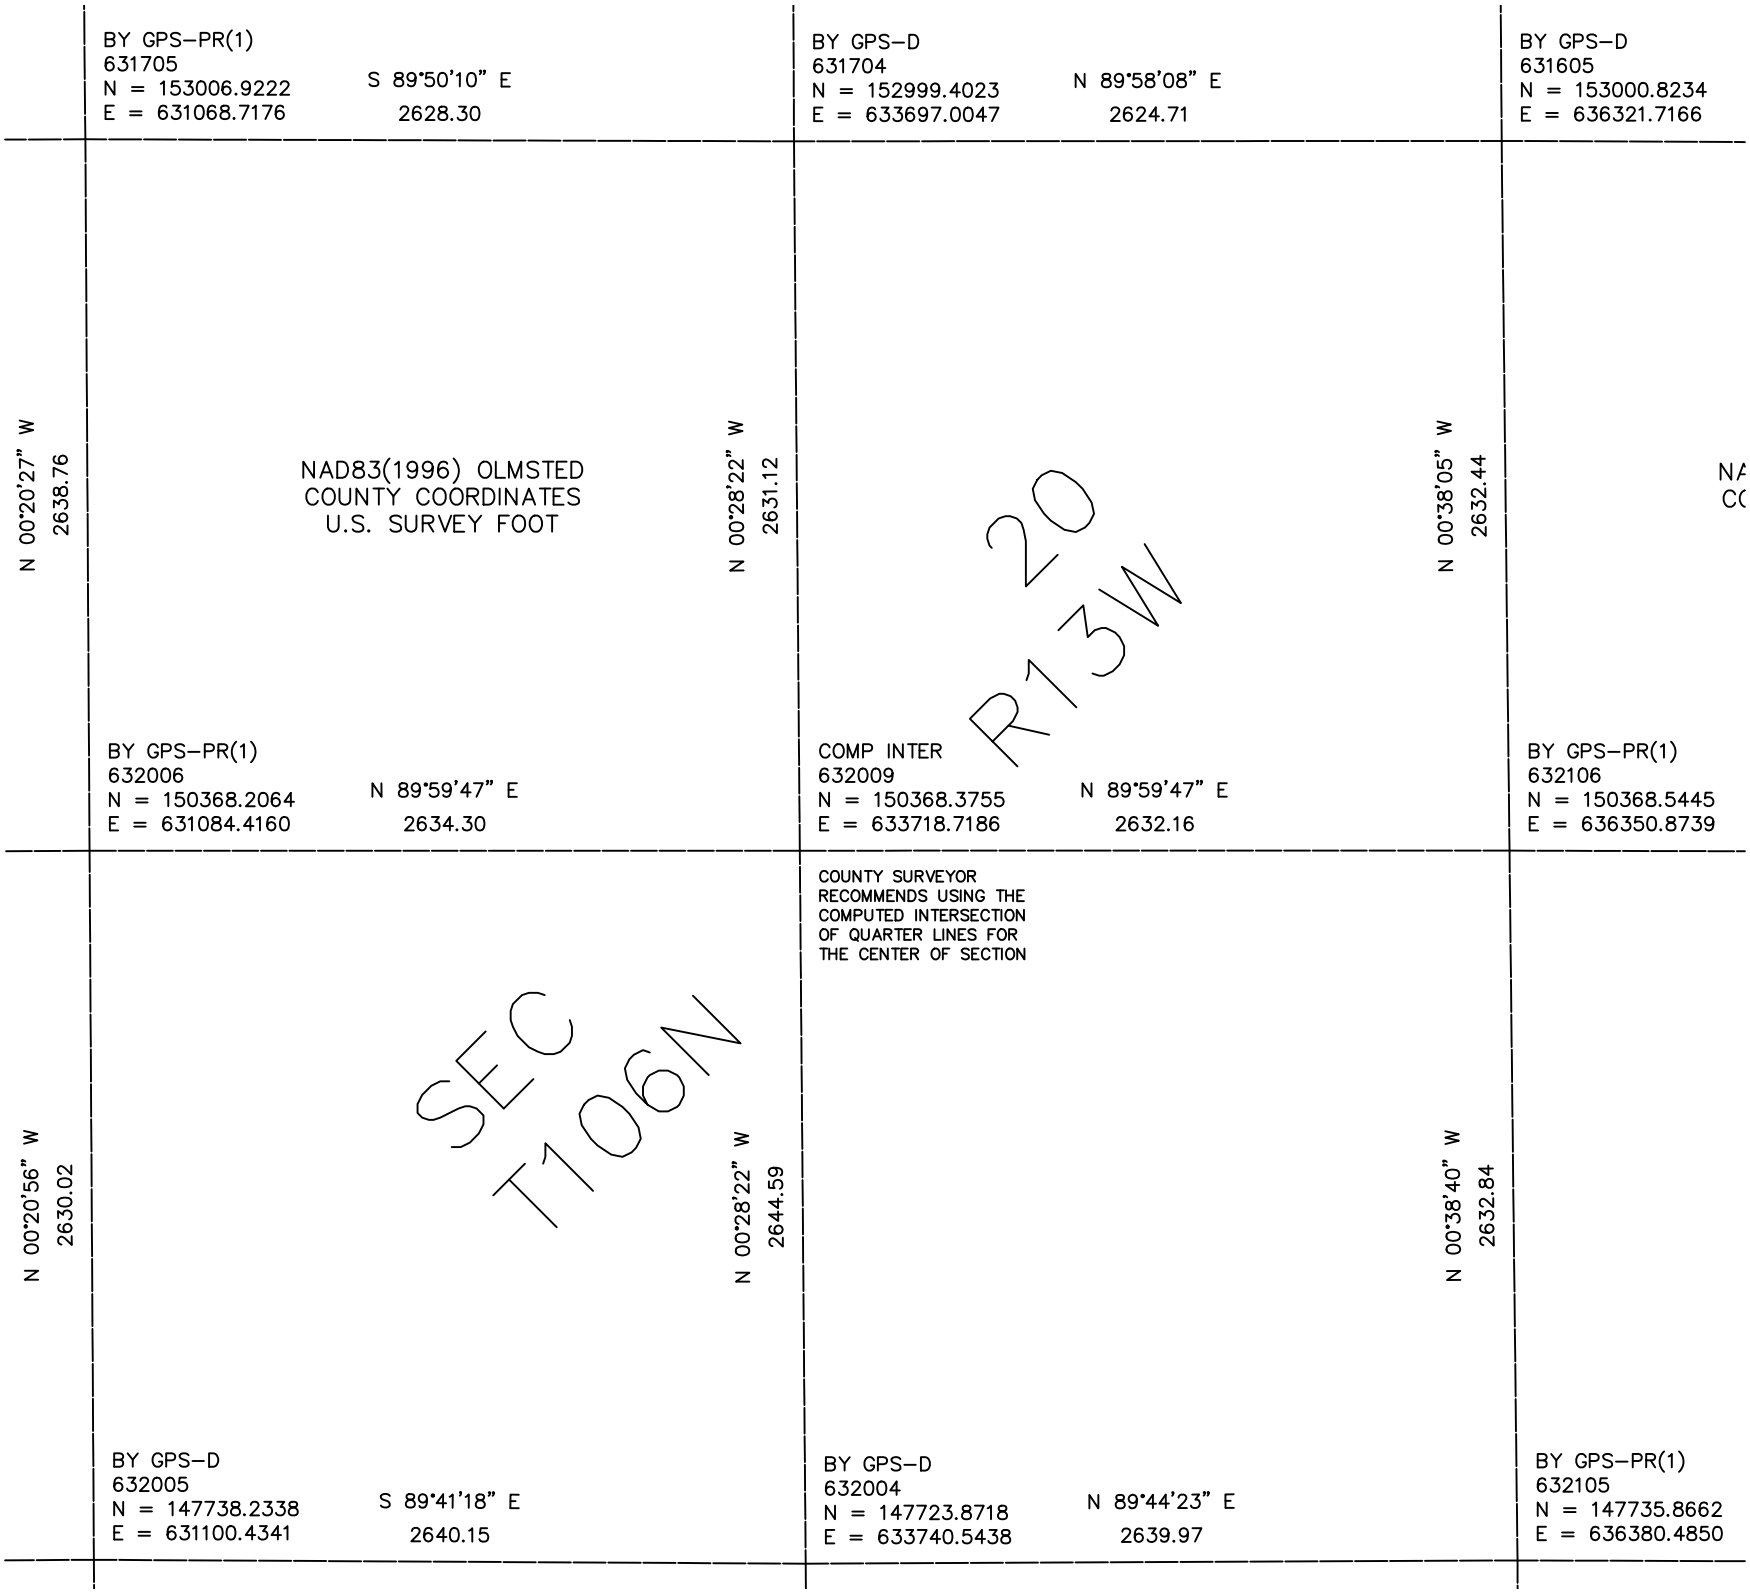

BY GPS–PR(1)
631705
N = 153006.9222
E = 631068.7176
S 89°50'10" E
2628.30
BY GPS–D
631704
N = 152999.4023
E = 633697.0047
N 89°58'08" E
2624.71
BY GPS–D
631605
N = 153000.8234
E = 636321.7166
N 00°20'27" W
2638.76
NAD83(1996) OLMSTED
COUNTY COORDINATES
U.S. SURVEY FOOT
N 00°28'22" W
2631.12
N 00°38'05" W
2632.44
20
R13W
BY GPS–PR(1)
632006
N = 150368.2064
E = 631084.4160
N 89°59'47" E
2634.30
COMP INTER
632009
N = 150368.3755
E = 633718.7186
N 89°59'47" E
2632.16
BY GPS–PR(1)
632106
N = 150368.5445
E = 636350.8739
COUNTY SURVEYOR
RECOMMENDS USING THE
COMPUTED INTERSECTION
OF QUARTER LINES FOR
THE CENTER OF SECTION
N 00°20'56" W
2630.02
SEC
T106N
N 00°28'22" W
2644.59
N 00°38'40" W
2632.84
BY GPS–D
632005
N = 147738.2338
E = 631100.4341
S 89°41'18" E
2640.15
BY GPS–D
632004
N = 147723.8718
E = 633740.5438
N 89°44'23" E
2639.97
BY GPS–PR(1)
632105
N = 147735.8662
E = 636380.4850