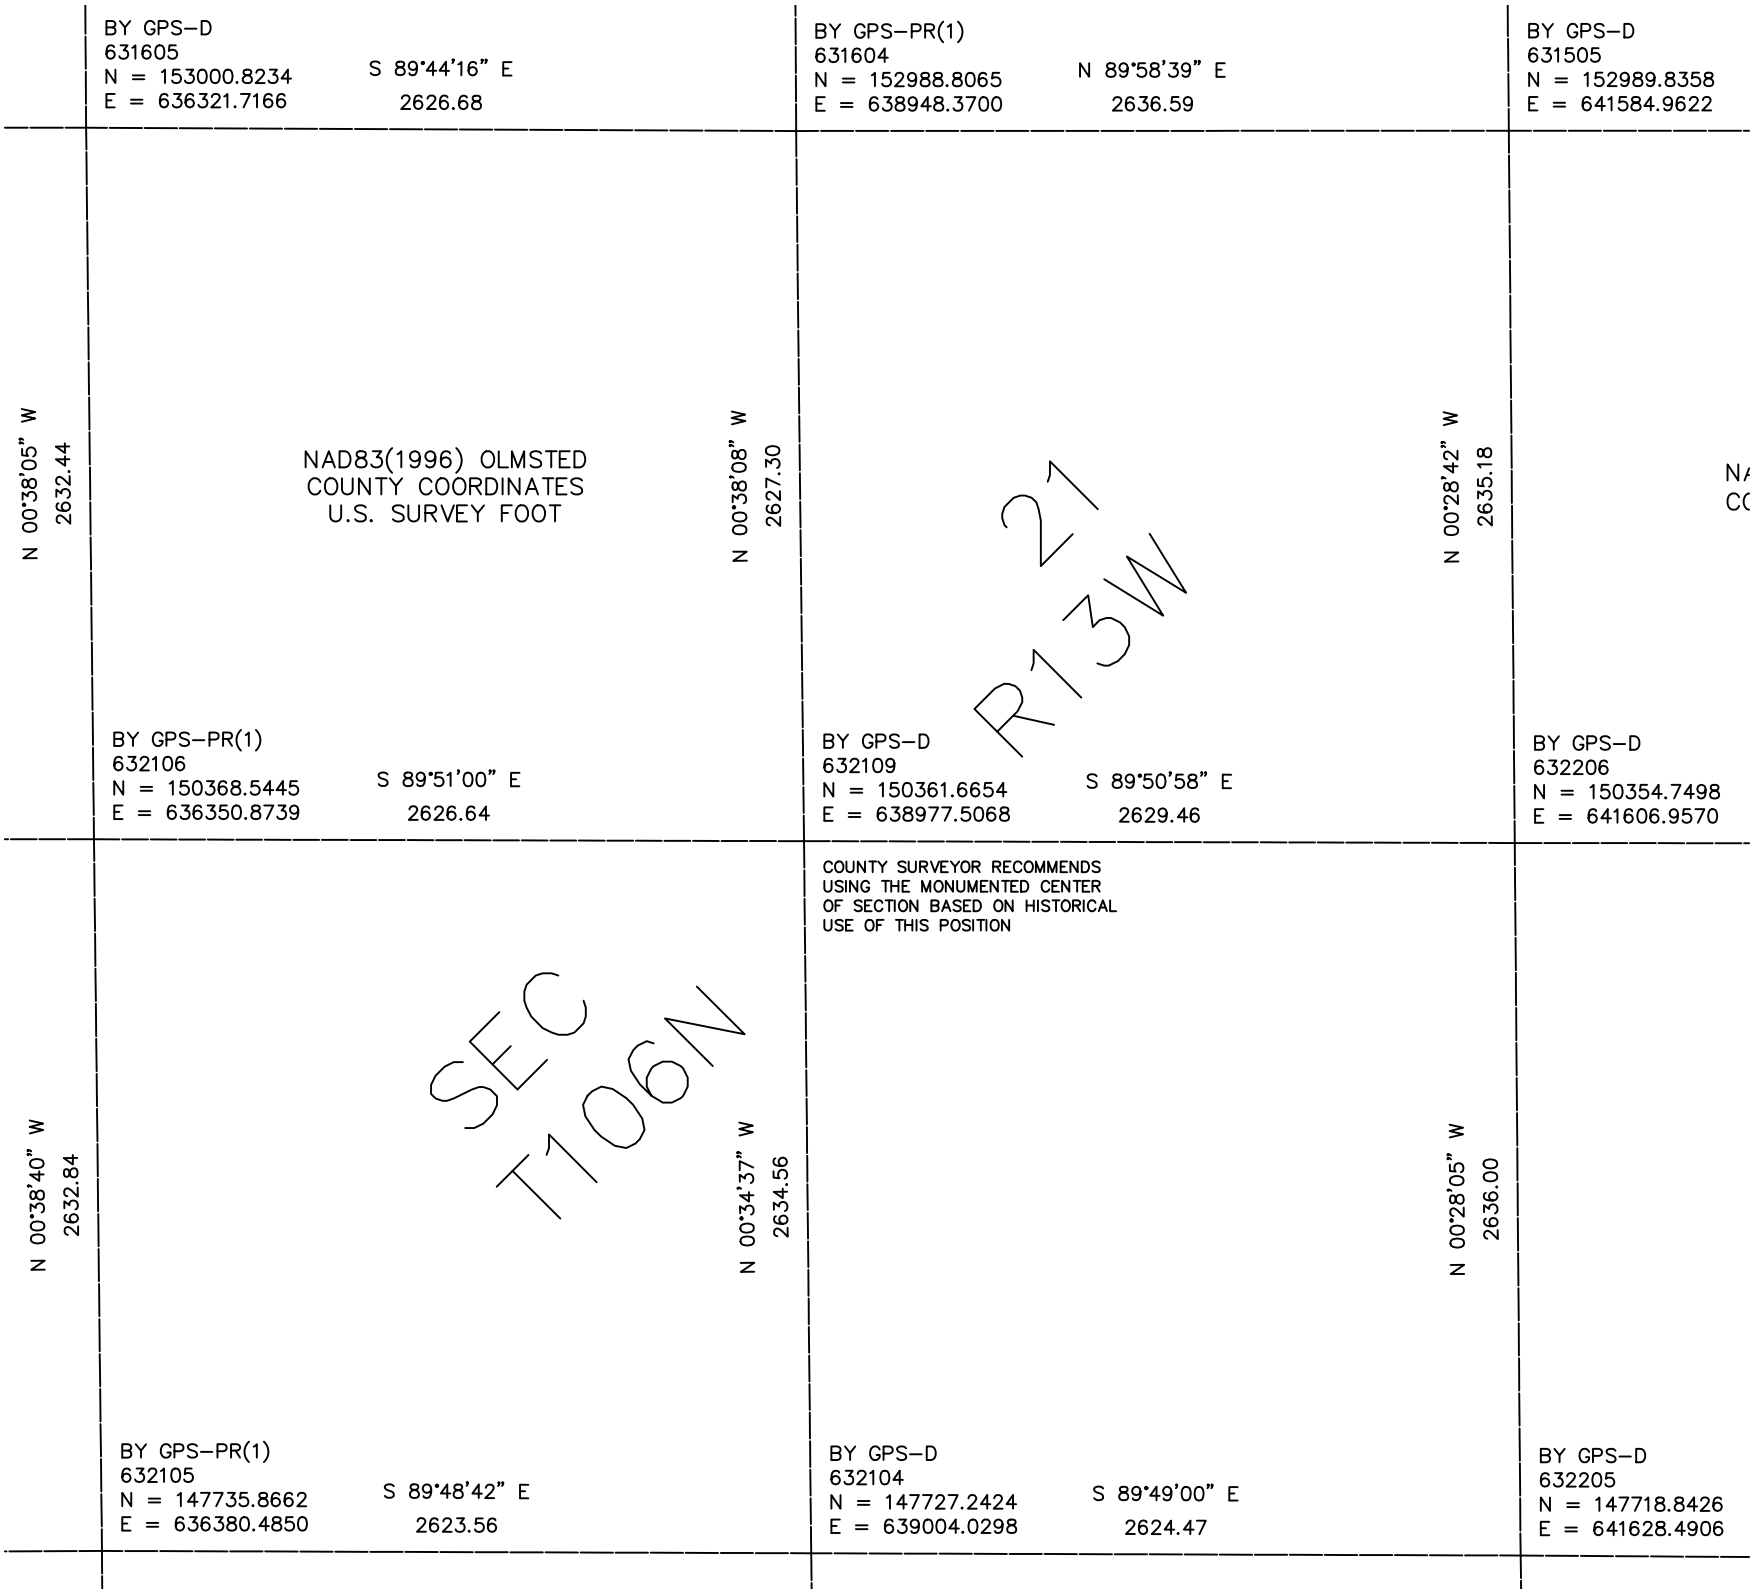

BY GPS–D
631605
N = 153000.8234
E = 636321.7166
S 89°44'16" E
2626.68
BY GPS–PR(1)
631604
N = 152988.8065
E = 638948.3700
N 89°58'39" E
2636.59
BY GPS–D
631505
N = 152989.8358
E = 641584.9622
N 00°38'05" W
2632.44
NAD83(1996) OLMSTED
COUNTY COORDINATES
U.S. SURVEY FOOT
N 00°38'08" W
2627.30
N 00°28'42" W
2635.18
21
R13W
BY GPS–PR(1)
632106
N = 150368.5445
E = 636350.8739
S 89°51'00" E
2626.64
BY GPS–D
632109
N = 150361.6654
E = 638977.5068
S 89°50'58" E
2629.46
BY GPS–D
632206
N = 150354.7498
E = 641606.9570
COUNTY SURVEYOR RECOMMENDS
USING THE MONUMENTED CENTER
OF SECTION BASED ON HISTORICAL
USE OF THIS POSITION
N 00°38'40" W
2632.84
SEC
T106N
N 00°34'37" W
2634.56
N 00°28'05" W
2636.00
BY GPS–PR(1)
632105
N = 147735.8662
E = 636380.4850
S 89°48'42" E
2623.56
BY GPS–D
632104
N = 147727.2424
E = 639004.0298
S 89°49'00" E
2624.47
BY GPS–D
632205
N = 147718.8426
E = 641628.4906