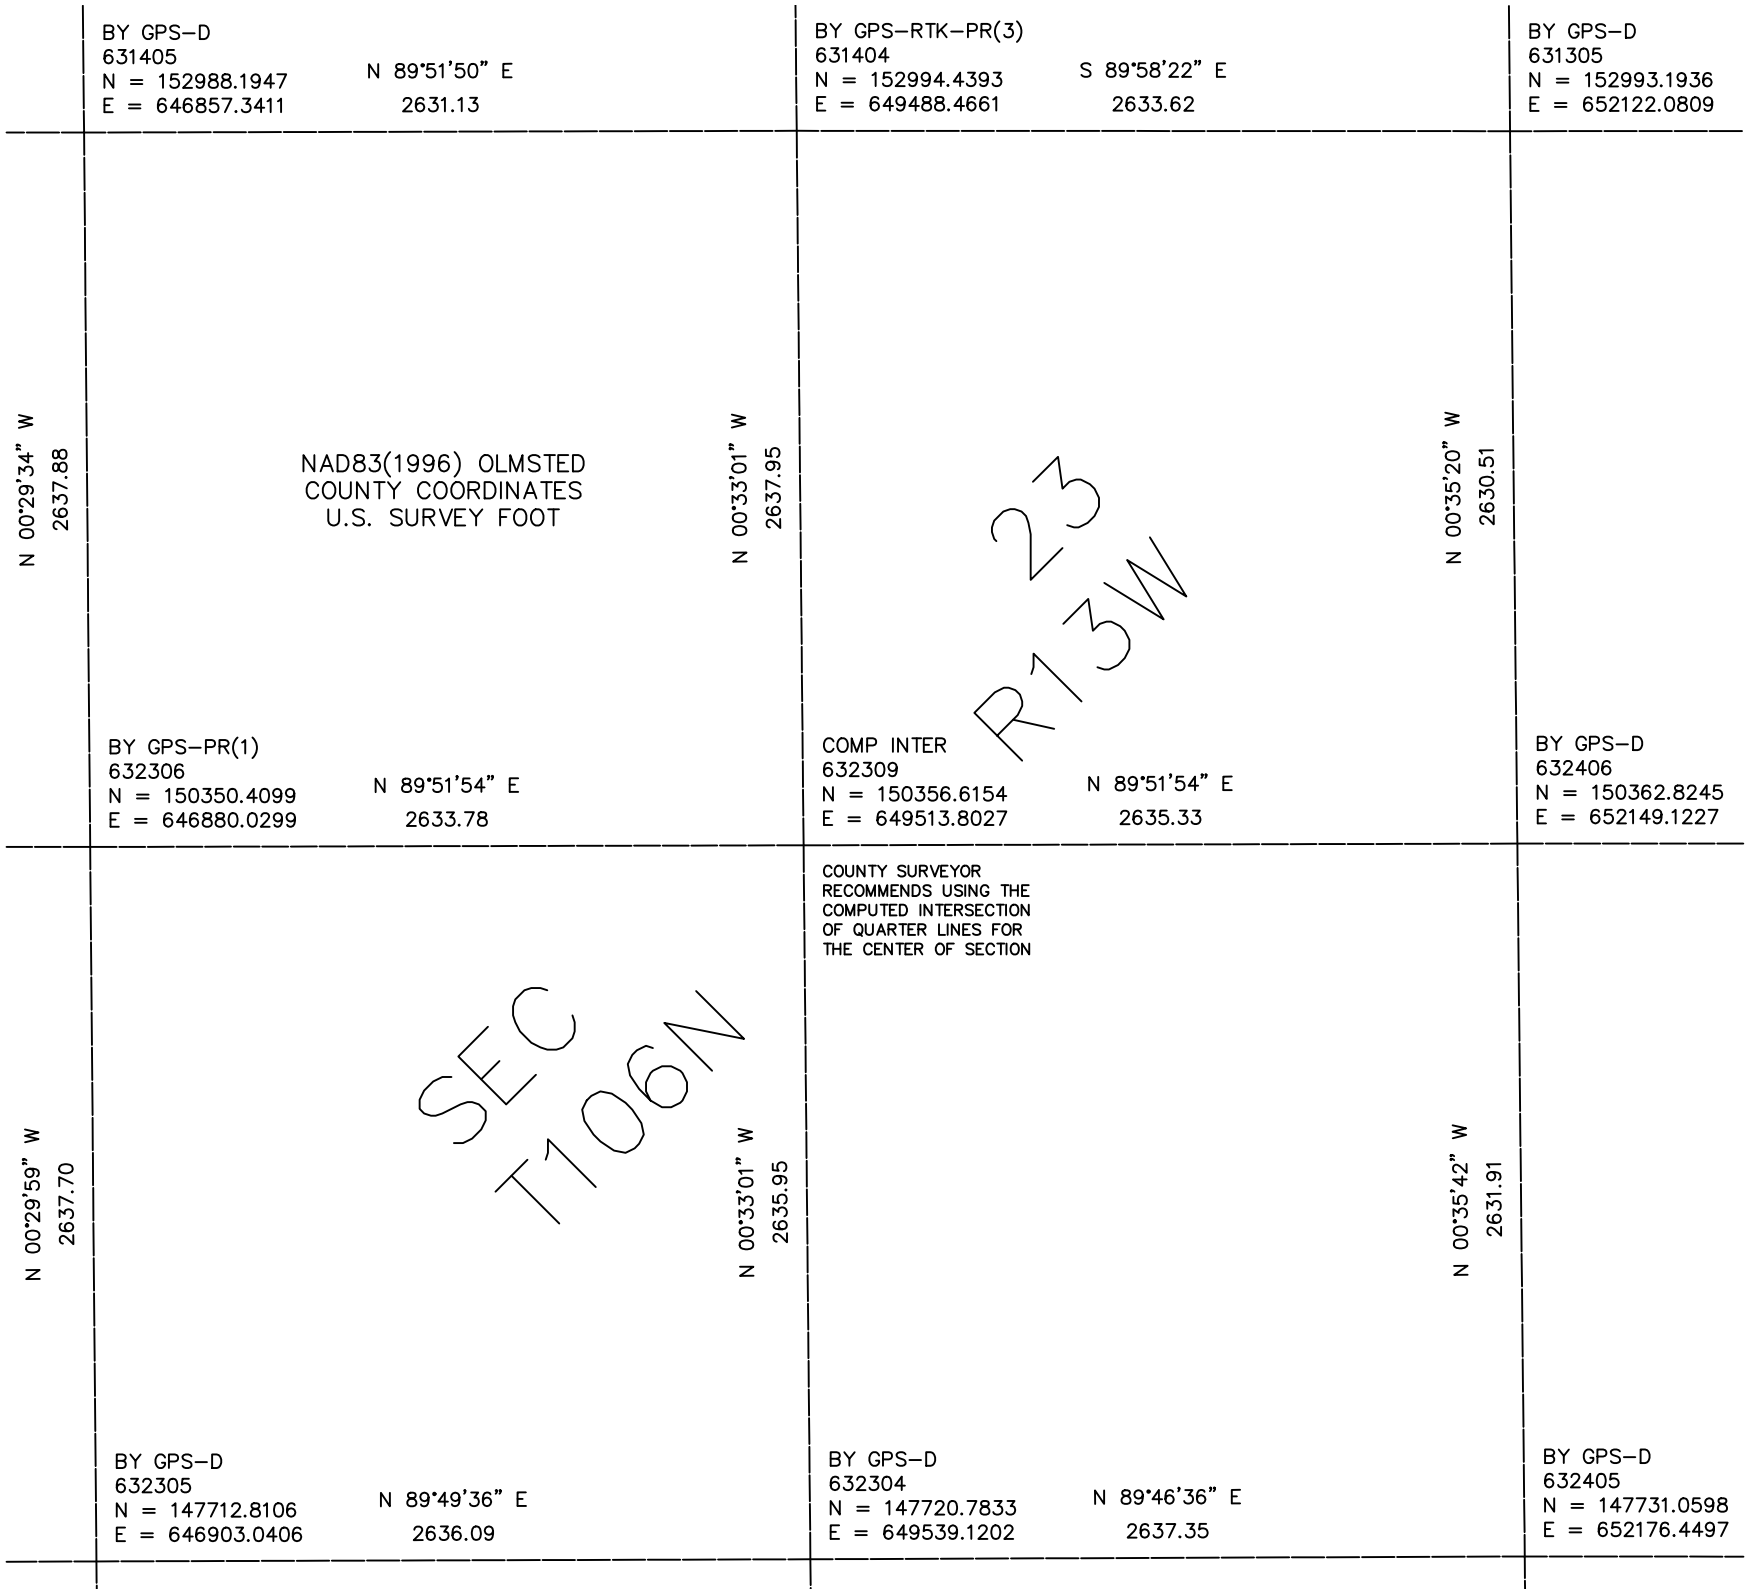

BY GPS–D
631405
N = 152988.1947
E = 646857.3411
N 89°51'50" E
2631.13
BY GPS–RTK–PR(3)
631404
N = 152994.4393
E = 649488.4661
S 89°58'22" E
2633.62
BY GPS–D
631305
N = 152993.1936
E = 652122.0809
N 00°29'34" W
2637.88
NAD83(1996) OLMSTED
COUNTY COORDINATES
U.S. SURVEY FOOT
N 00°33'01" W
2637.95
23
R13W
N 00°35'20" W
2630.51
BY GPS–PR(1)
632306
N = 150350.4099
E = 646880.0299
N 89°51'54" E
2633.78
COMP INTER
632309
N = 150356.6154
E = 649513.8027
N 89°51'54" E
2635.33
BY GPS–D
632406
N = 150362.8245
E = 652149.1227
COUNTY SURVEYOR
RECOMMENDS USING THE
COMPUTED INTERSECTION
OF QUARTER LINES FOR
THE CENTER OF SECTION
N 00°29'59" W
2637.70
SEC
T106N
N 00°33'01" W
2635.95
N 00°35'42" W
2631.91
BY GPS–D
632305
N = 147712.8106
E = 646903.0406
N 89°49'36" E
2636.09
BY GPS–D
632304
N = 147720.7833
E = 649539.1202
N 89°46'36" E
2637.35
BY GPS–D
632405
N = 147731.0598
E = 652176.4497