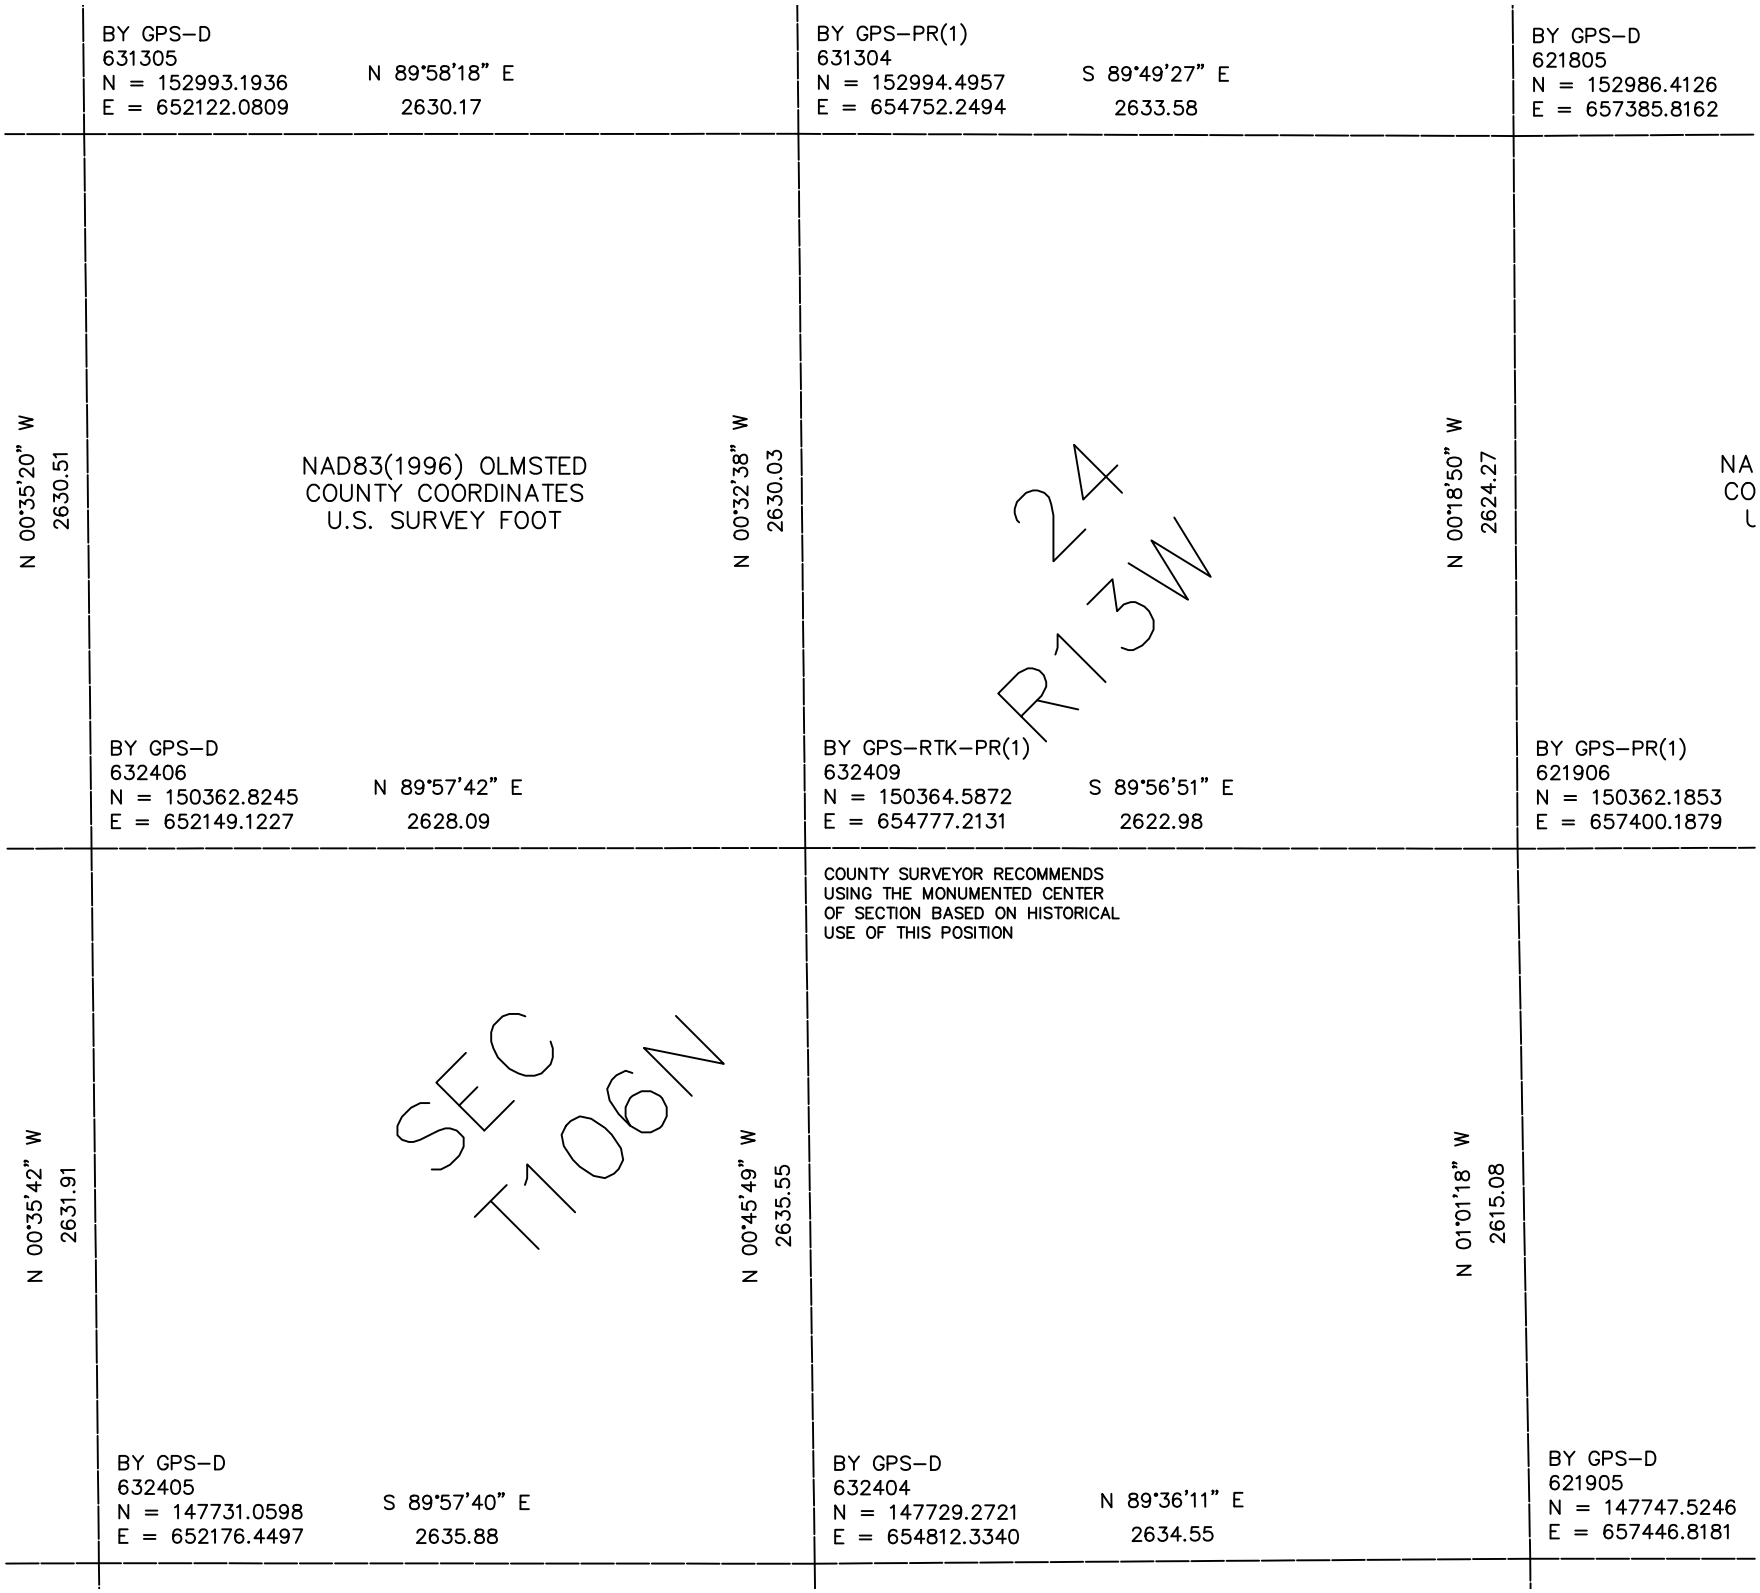

BY GPS–D
631305
N = 152993.1936
E = 652122.0809
N 89°58'18" E
2630.17
BY GPS–PR(1)
631304
N = 152994.4957
E = 654752.2494
S 89°49'27" E
2633.58
BY GPS–D
621805
N = 152986.4126
E = 657385.8162
N 00°35'20" W
2630.51
NAD83(1996) OLMSTED
COUNTY COORDINATES
U.S. SURVEY FOOT
N 00°32'38" W
2630.03
24
R13W
N 00°18'50" W
2624.27
NA
CO
L
BY GPS–D
632406
N = 150362.8245
E = 652149.1227
N 89°57'42" E
2628.09
BY GPS–RTK–PR(1)
632409
N = 150364.5872
E = 654777.2131
S 89°56'51" E
2622.98
BY GPS–PR(1)
621906
N = 150362.1853
E = 657400.1879
COUNTY SURVEYOR RECOMMENDS
USING THE MONUMENTED CENTER
OF SECTION BASED ON HISTORICAL
USE OF THIS POSITION
N 00°35'42" W
2631.91
SEC
T106N
N 00°45'49" W
2635.55
N 01°01'18" W
2615.08
BY GPS–D
632405
N = 147731.0598
E = 652176.4497
S 89°57'40" E
2635.88
BY GPS–D
632404
N = 147729.2721
E = 654812.3340
N 89°36'11" E
2634.55
BY GPS–D
621905
N = 147747.5246
E = 657446.8181