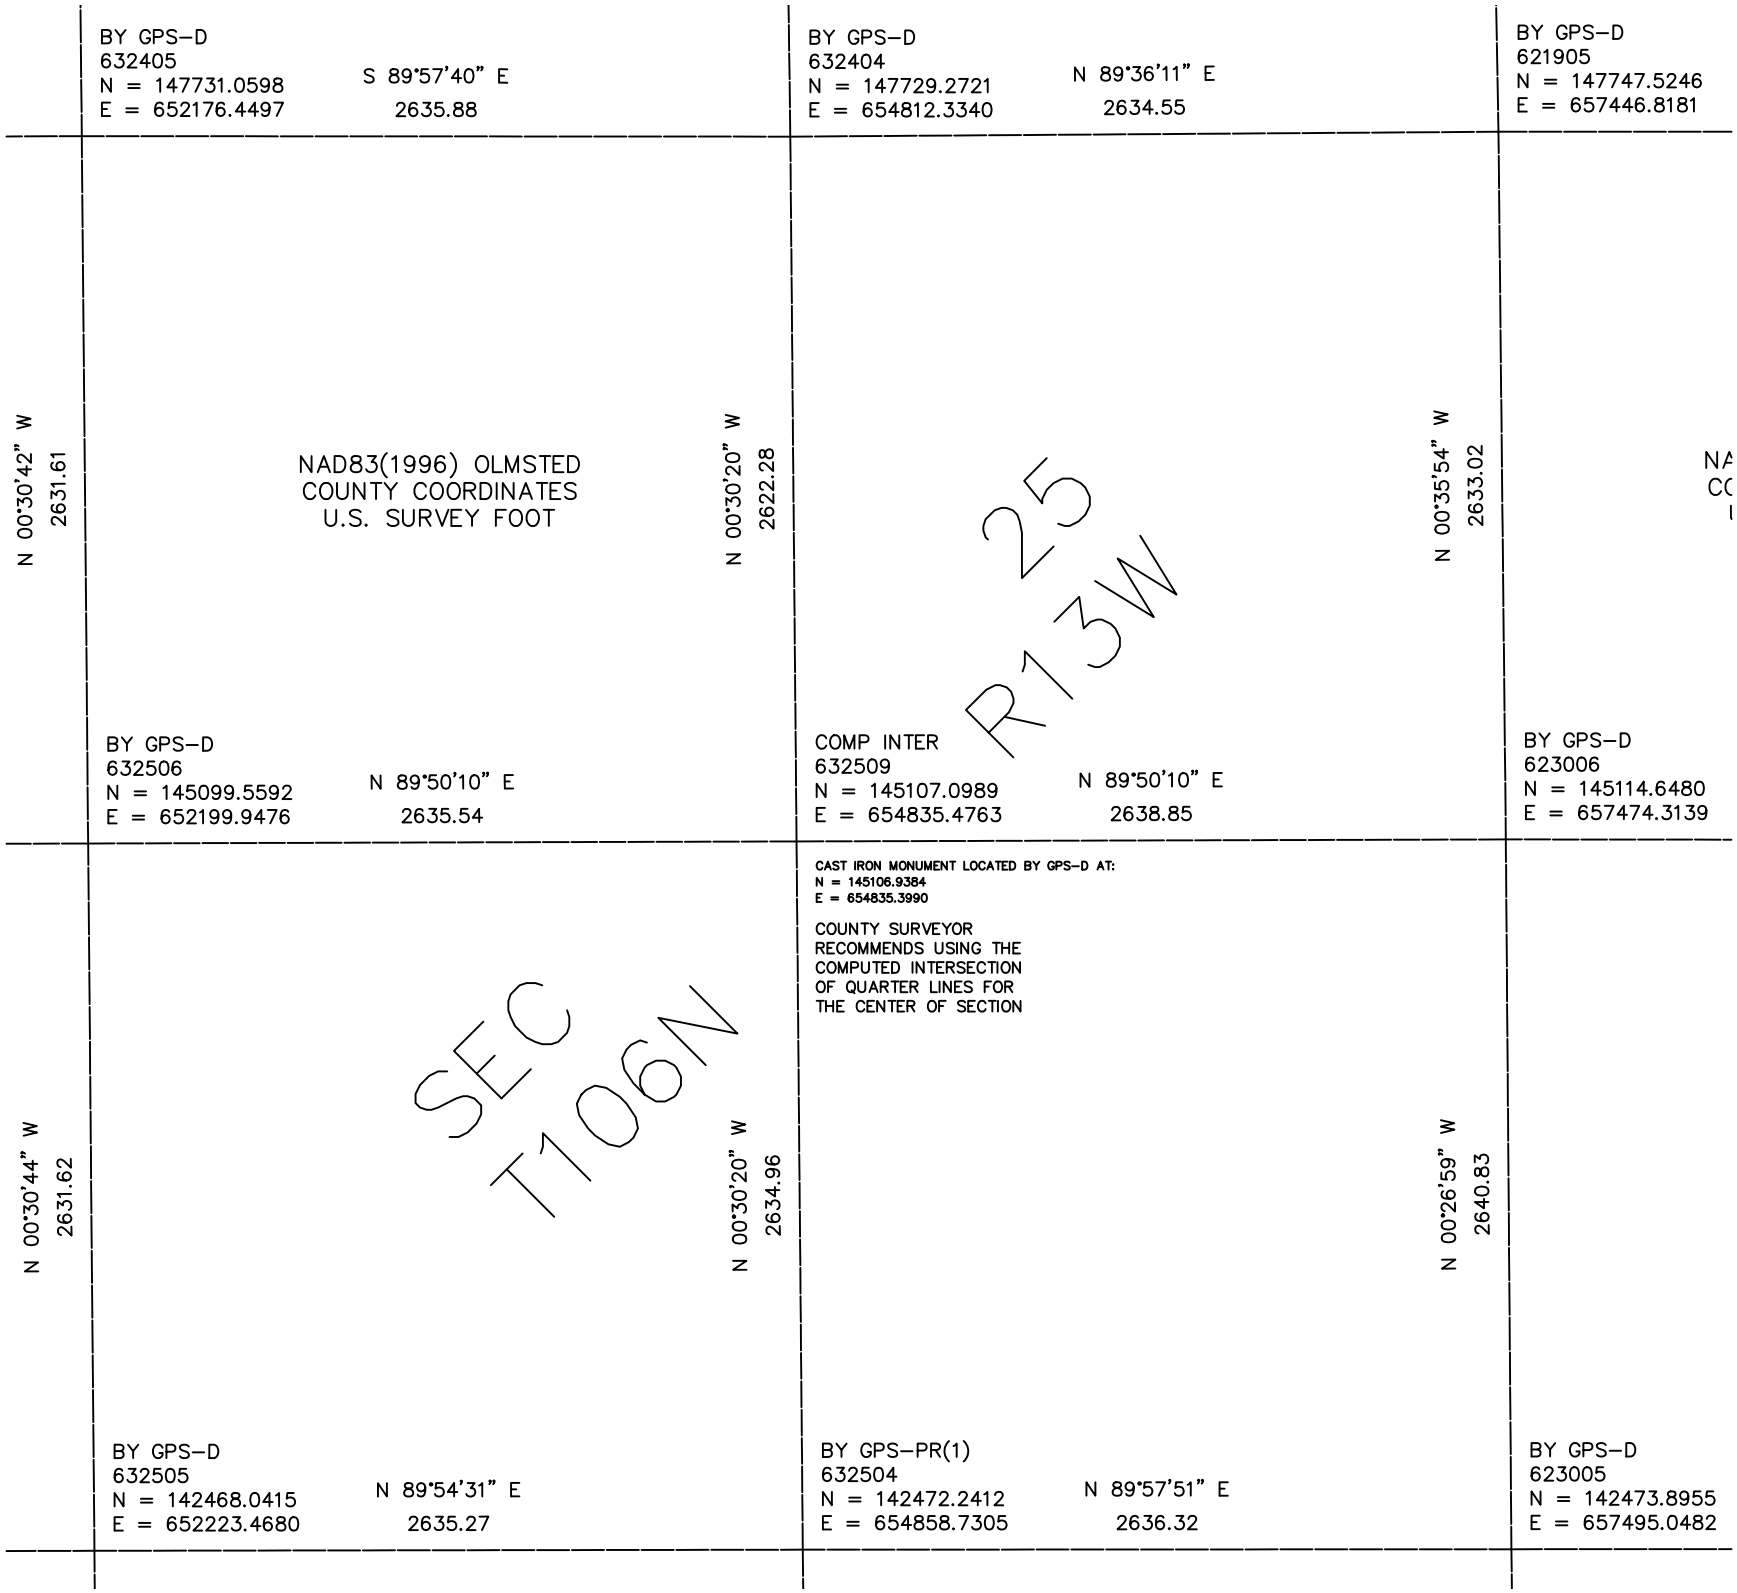

BY GPS–D
632405
N = 147731.0598
E = 652176.4497
S 89°57'40" E
2635.88
BY GPS–D
632404
N = 147729.2721
E = 654812.3340
N 89°36'11" E
2634.55
BY GPS–D
621905
N = 147747.5246
E = 657446.8181
N 00°30'42" W
2631.61
NAD83(1996) OLMSTED
COUNTY COORDINATES
U.S. SURVEY FOOT
N 00°30'20" W
2622.28
25
R13W
N 00°35'54" W
2633.02
BY GPS–D
632506
N = 145099.5592
E = 652199.9476
N 89°50'10" E
2635.54
COMP INTER
632509
N = 145107.0989
E = 654835.4763
N 89°50'10" E
2638.85
BY GPS–D
623006
N = 145114.6480
E = 657474.3139
CAST IRON MONUMENT LOCATED BY GPS–D AT:
N = 145106.9384
E = 654835.3990
COUNTY SURVEYOR
RECOMMENDS USING THE
COMPUTED INTERSECTION
OF QUARTER LINES FOR
THE CENTER OF SECTION
N 00°30'44" W
2631.62
SEC
T106N
N 00°30'20" W
2634.96
N 00°26'59" W
2640.83
BY GPS–D
632505
N = 142468.0415
E = 652223.4680
N 89°54'31" E
2635.27
BY GPS–PR(1)
632504
N = 142472.2412
E = 654858.7305
N 89°57'51" E
2636.32
BY GPS–D
623005
N = 142473.8955
E = 657495.0482