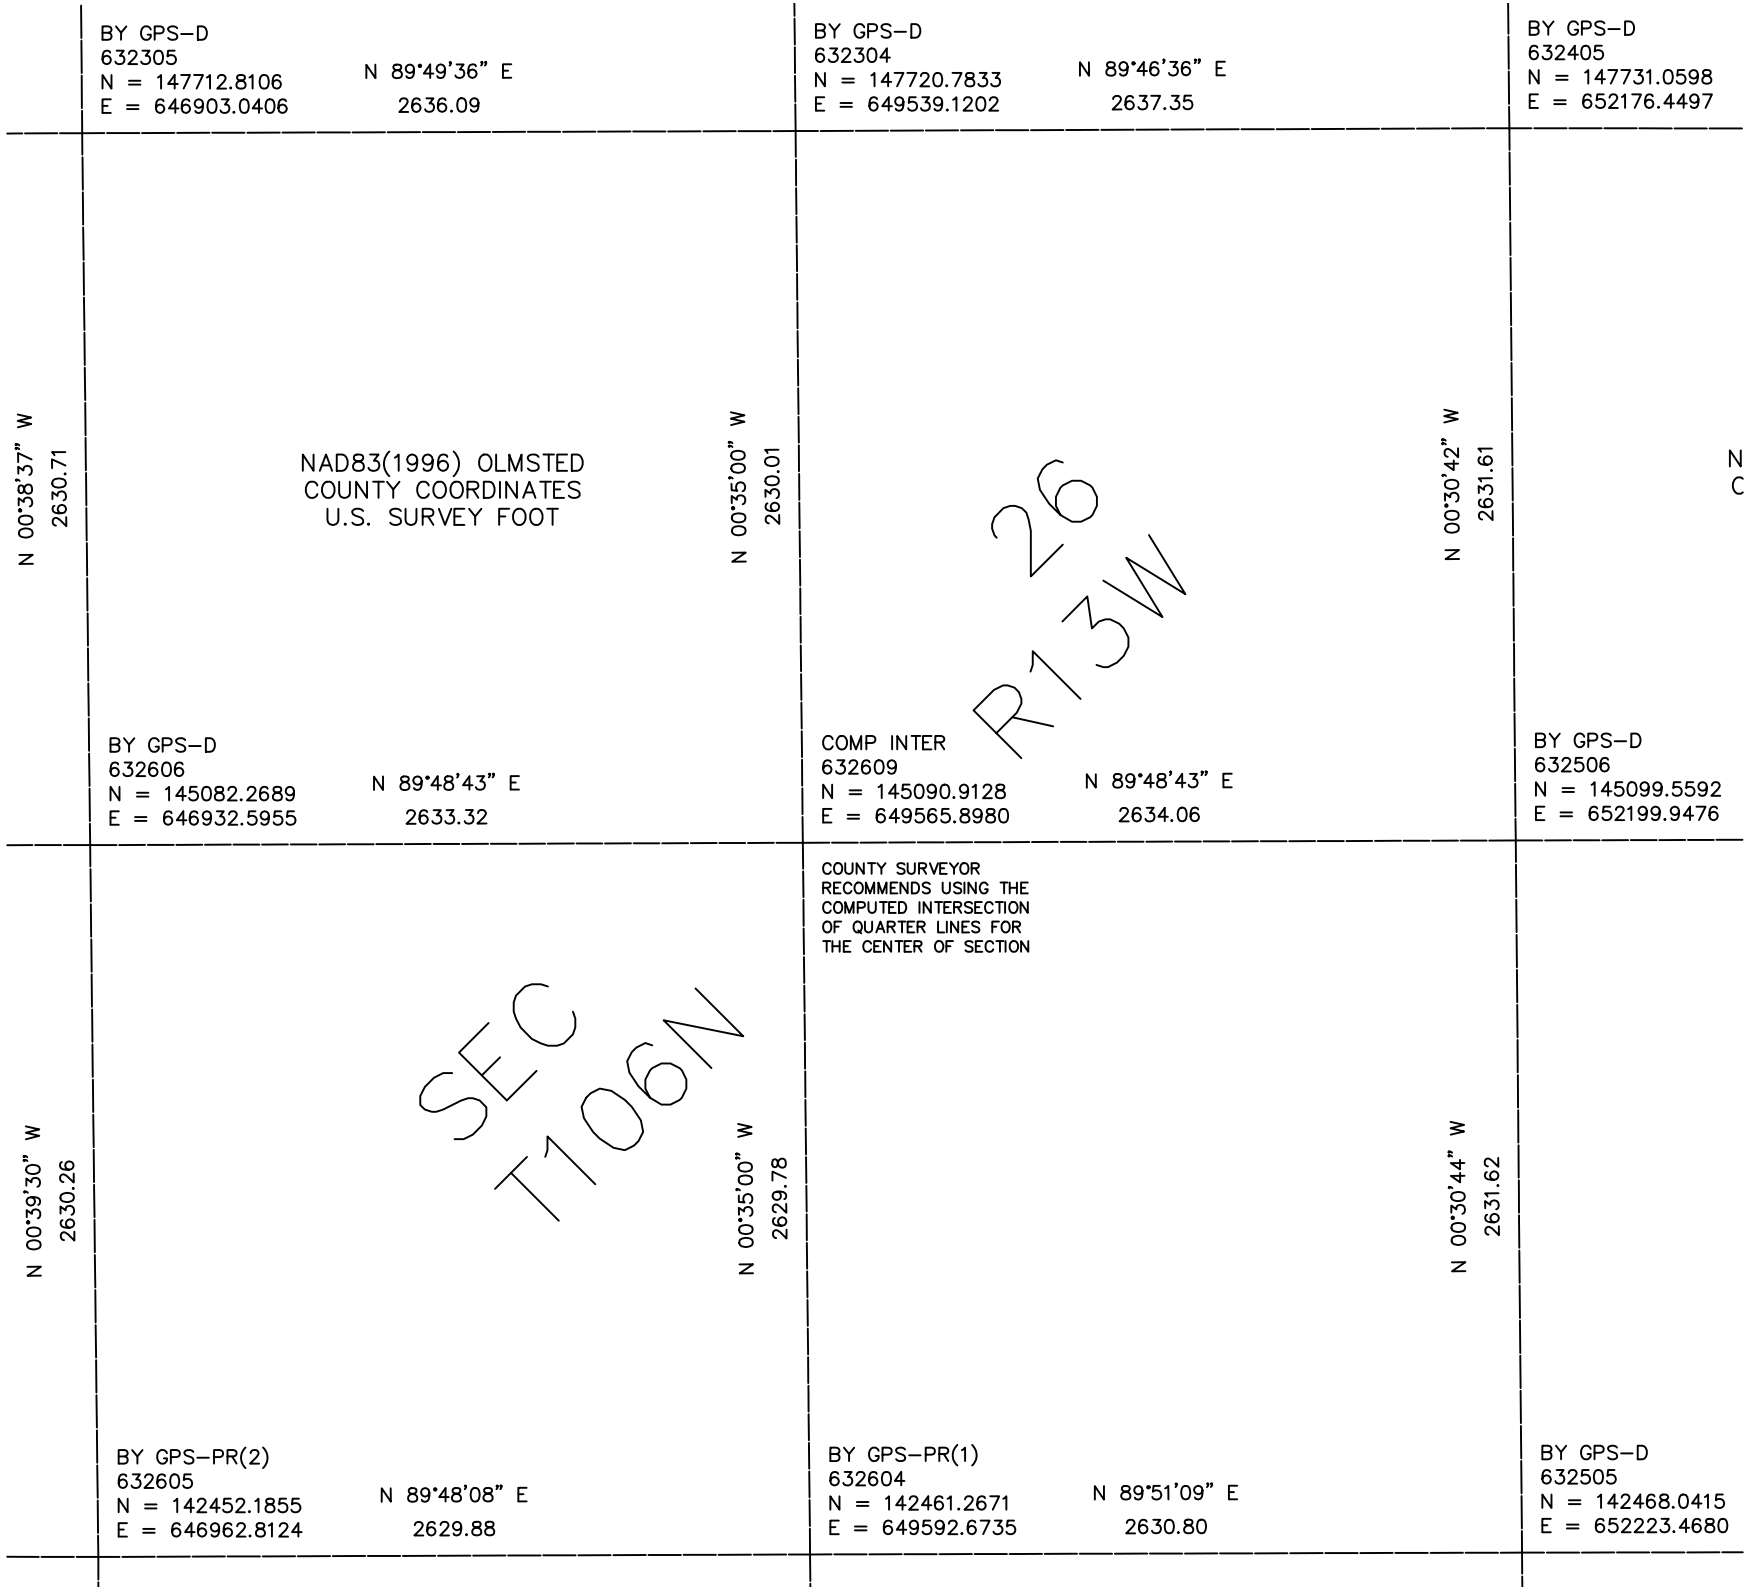

BY GPS–D
632305
N = 147712.8106
E = 646903.0406
N 89°49'36" E
2636.09
BY GPS–D
632304
N = 147720.7833
E = 649539.1202
N 89°46'36" E
2637.35
BY GPS–D
632405
N = 147731.0598
E = 652176.4497
N 00°38'37" W
2630.71
NAD83(1996) OLMSTED
COUNTY COORDINATES
U.S. SURVEY FOOT
N 00°35'00" W
2630.01
N 00°30'42" W
2631.61
N
C
26
R13W
BY GPS–D
632606
N = 145082.2689
E = 646932.5955
N 89°48'43" E
2633.32
COMP INTER
632609
N = 145090.9128
E = 649565.8980
N 89°48'43" E
2634.06
BY GPS–D
632506
N = 145099.5592
E = 652199.9476
COUNTY SURVEYOR
RECOMMENDS USING THE
COMPUTED INTERSECTION
OF QUARTER LINES FOR
THE CENTER OF SECTION
N 00°39'30" W
2630.26
SEC
T106N
N 00°35'00" W
2629.78
N 00°30'44" W
2631.62
BY GPS–PR(2)
632605
N = 142452.1855
E = 646962.8124
N 89°48'08" E
2629.88
BY GPS–PR(1)
632604
N = 142461.2671
E = 649592.6735
N 89°51'09" E
2630.80
BY GPS–D
632505
N = 142468.0415
E = 652223.4680