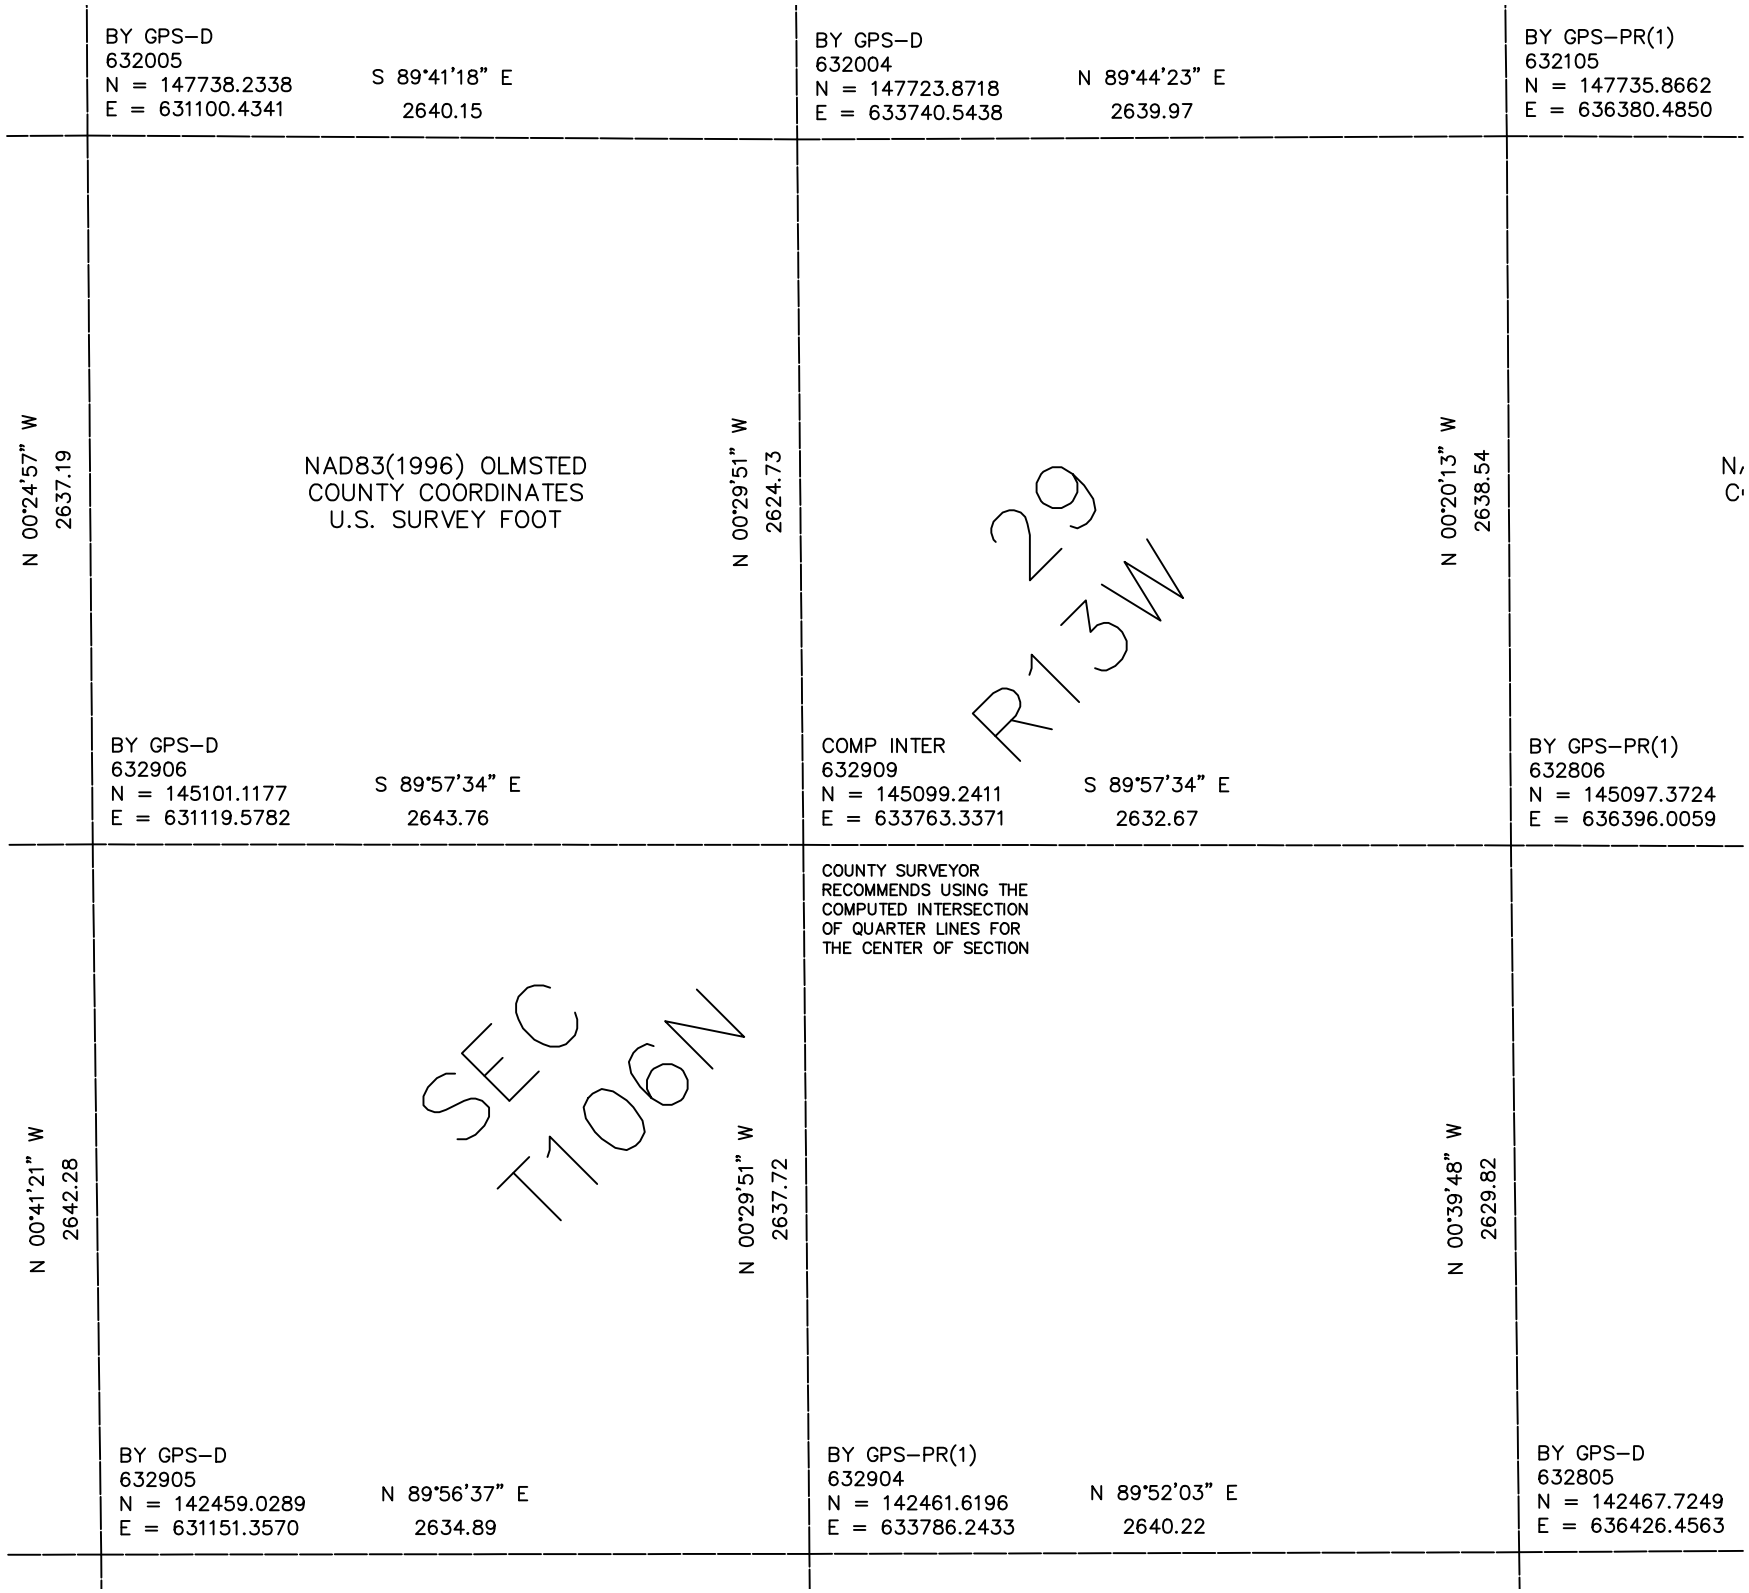

BY GPS–D
632005
N = 147738.2338
E = 631100.4341
S 89°41'18" E
2640.15
BY GPS–D
632004
N = 147723.8718
E = 633740.5438
N 89°44'23" E
2639.97
BY GPS–PR(1)
632105
N = 147735.8662
E = 636380.4850
N 00°24'57" W
2637.19
NAD83(1996) OLMSTED
COUNTY COORDINATES
U.S. SURVEY FOOT
N 00°29'51" W
2624.73
29
R13W
N 00°20'13" W
2638.54
BY GPS–D
632906
N = 145101.1177
E = 631119.5782
S 89°57'34" E
2643.76
COMP INTER
632909
N = 145099.2411
E = 633763.3371
S 89°57'34" E
2632.67
BY GPS–PR(1)
632806
N = 145097.3724
E = 636396.0059
COUNTY SURVEYOR
RECOMMENDS USING THE
COMPUTED INTERSECTION
OF QUARTER LINES FOR
THE CENTER OF SECTION
N 00°41'21" W
2642.28
SEC
T106N
N 00°29'51" W
2637.72
N 00°39'48" W
2629.82
BY GPS–D
632905
N = 142459.0289
E = 631151.3570
N 89°56'37" E
2634.89
BY GPS–PR(1)
632904
N = 142461.6196
E = 633786.2433
N 89°52'03" E
2640.22
BY GPS–D
632805
N = 142467.7249
E = 636426.4563