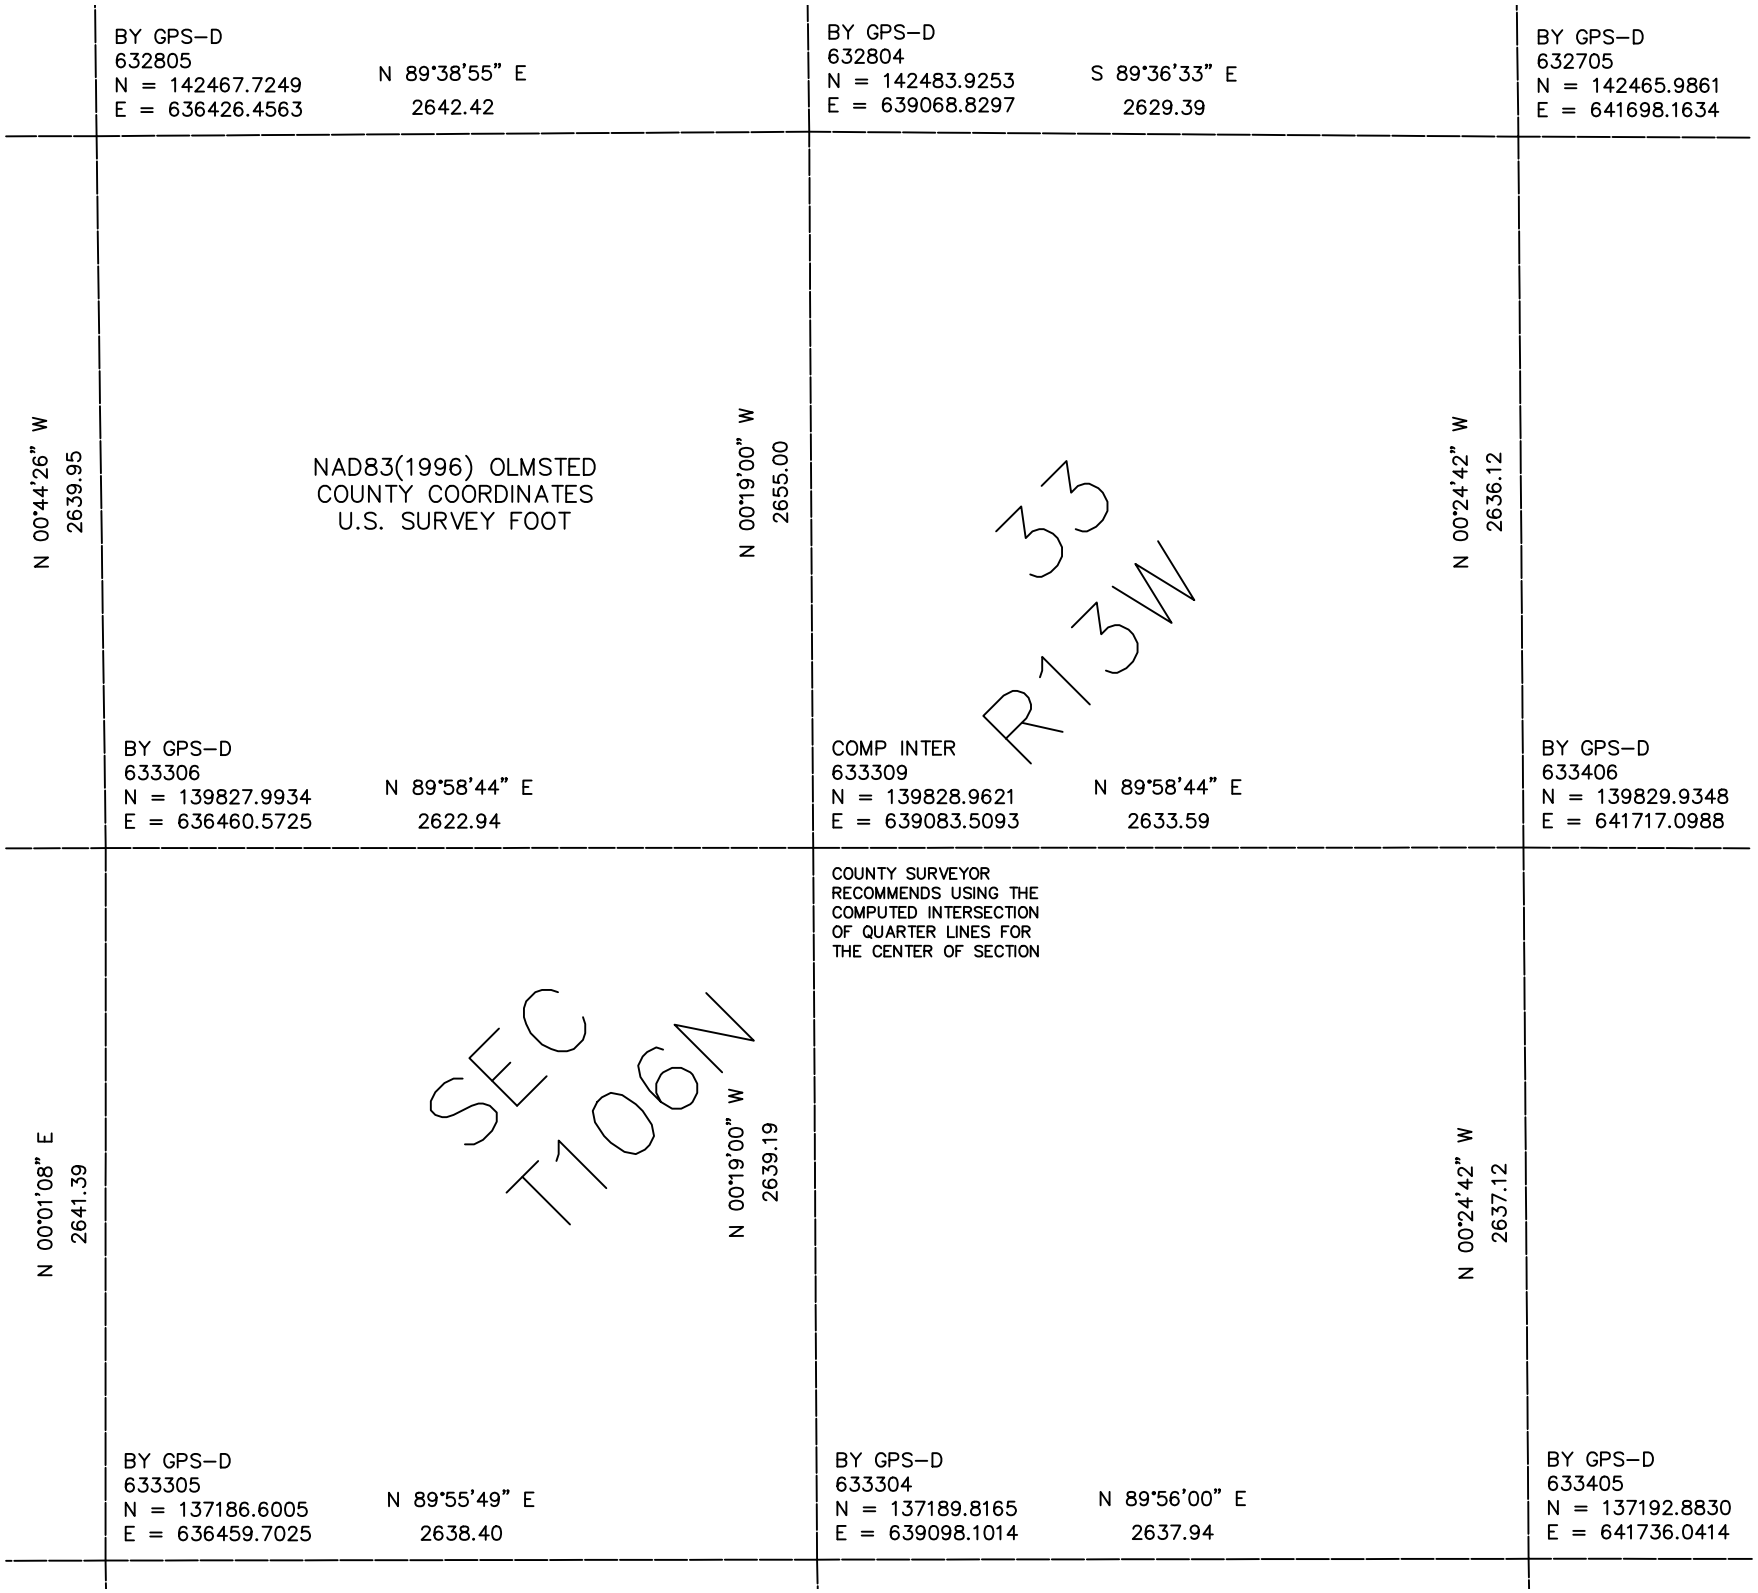

BY GPS–D
632805
N = 142467.7249
E = 636426.4563
N 89°38'55" E
2642.42
BY GPS–D
632804
N = 142483.9253
E = 639068.8297
S 89°36'33" E
2629.39
BY GPS–D
632705
N = 142465.9861
E = 641698.1634
N 00°44'26" W
2639.95
NAD83(1996) OLMSTED
COUNTY COORDINATES
U.S. SURVEY FOOT
N 00°19'00" W
2655.00
33
R13W
N 00°24'42" W
2636.12
BY GPS–D
633306
N = 139827.9934
E = 636460.5725
N 89°58'44" E
2622.94
COMP INTER
633309
N = 139828.9621
E = 639083.5093
N 89°58'44" E
2633.59
BY GPS–D
633406
N = 139829.9348
E = 641717.0988
COUNTY SURVEYOR
RECOMMENDS USING THE
COMPUTED INTERSECTION
OF QUARTER LINES FOR
THE CENTER OF SECTION
N 00°01'08" E
2641.39
SEC
T106N
N 00°19'00" W
2639.19
N 00°24'42" W
2637.12
BY GPS–D
633305
N = 137186.6005
E = 636459.7025
N 89°55'49" E
2638.40
BY GPS–D
633304
N = 137189.8165
E = 639098.1014
N 89°56'00" E
2637.94
BY GPS–D
633405
N = 137192.8830
E = 641736.0414