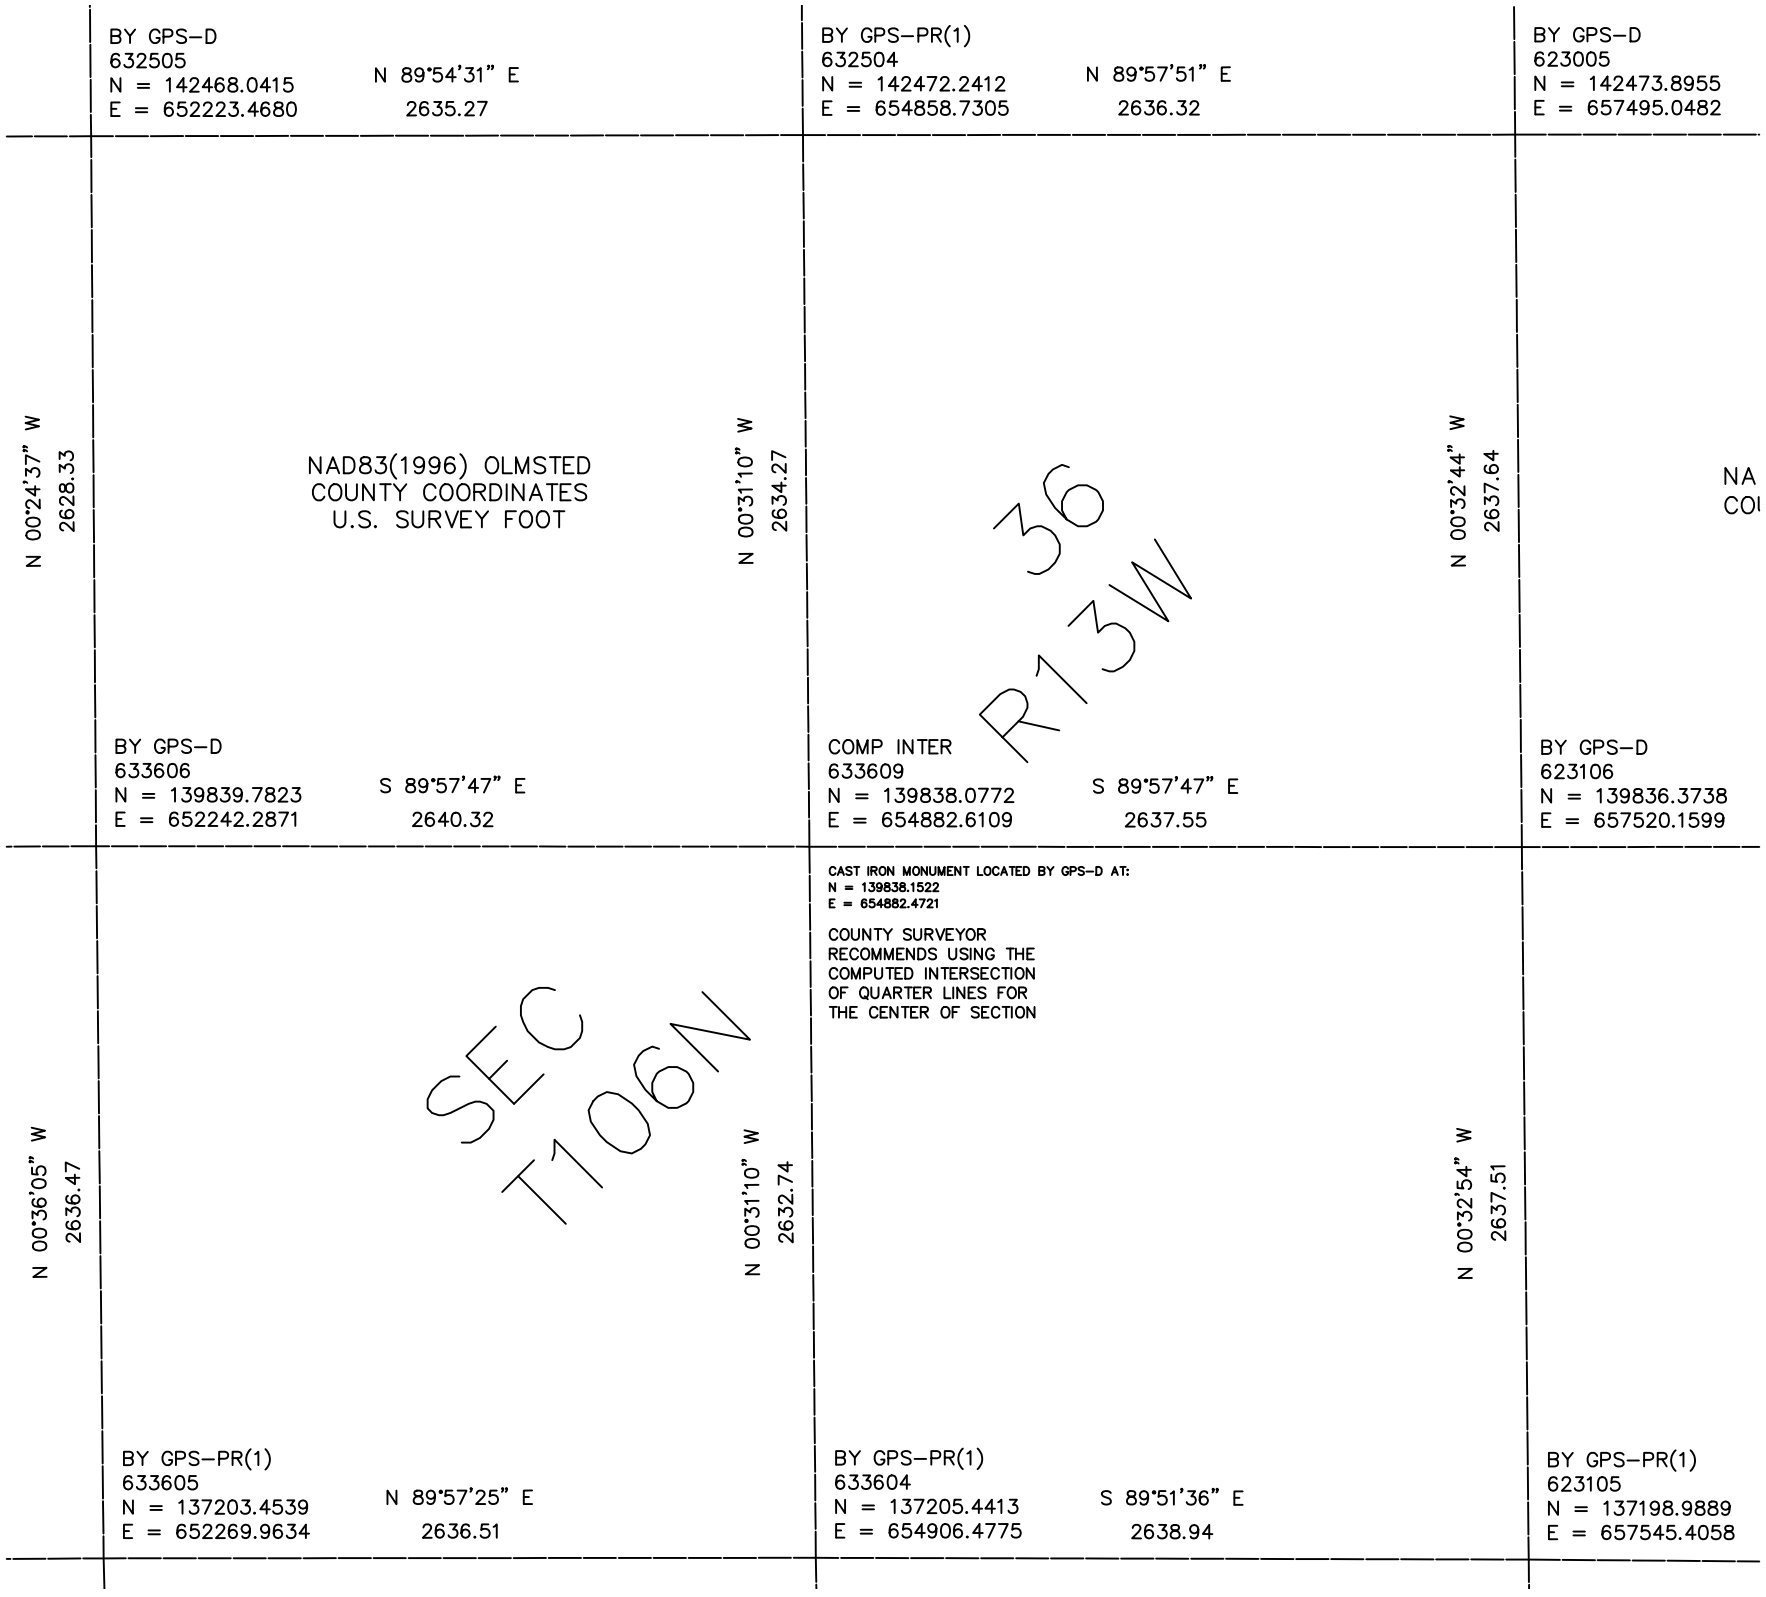

BY GPS–D
632505
N = 142468.0415
E = 652223.4680
N 89°54'31" E
2635.27
BY GPS–PR(1)
632504
N = 142472.2412
E = 654858.7305
N 89°57'51" E
2636.32
BY GPS–D
623005
N = 142473.8955
E = 657495.0482
N 00°24'37" W
2628.33
NAD83(1996) OLMSTED
COUNTY COORDINATES
U.S. SURVEY FOOT
N 00°31'10" W
2634.27
N 00°32'44" W
2637.64
NA
COI
36
R13W
BY GPS–D
633606
N = 139839.7823
E = 652242.2871
S 89°57'47" E
2640.32
COMP INTER
633609
N = 139838.0772
E = 654882.6109
S 89°57'47" E
2637.55
BY GPS–D
623106
N = 139836.3738
E = 657520.1599
CAST IRON MONUMENT LOCATED BY GPS–D AT:
N = 139838.1522
E = 654882.4721
COUNTY SURVEYOR
RECOMMENDS USING THE
COMPUTED INTERSECTION
OF QUARTER LINES FOR
THE CENTER OF SECTION
N 00°36'05" W
2636.47
SEC
T106N
N 00°31'10" W
2632.74
N 00°32'54" W
2637.51
BY GPS–PR(1)
633605
N = 137203.4539
E = 652269.9634
N 89°57'25" E
2636.51
BY GPS–PR(1)
633604
N = 137205.4413
E = 654906.4775
S 89°51'36" E
2638.94
BY GPS–PR(1)
623105
N = 137198.9889
E = 657545.4058