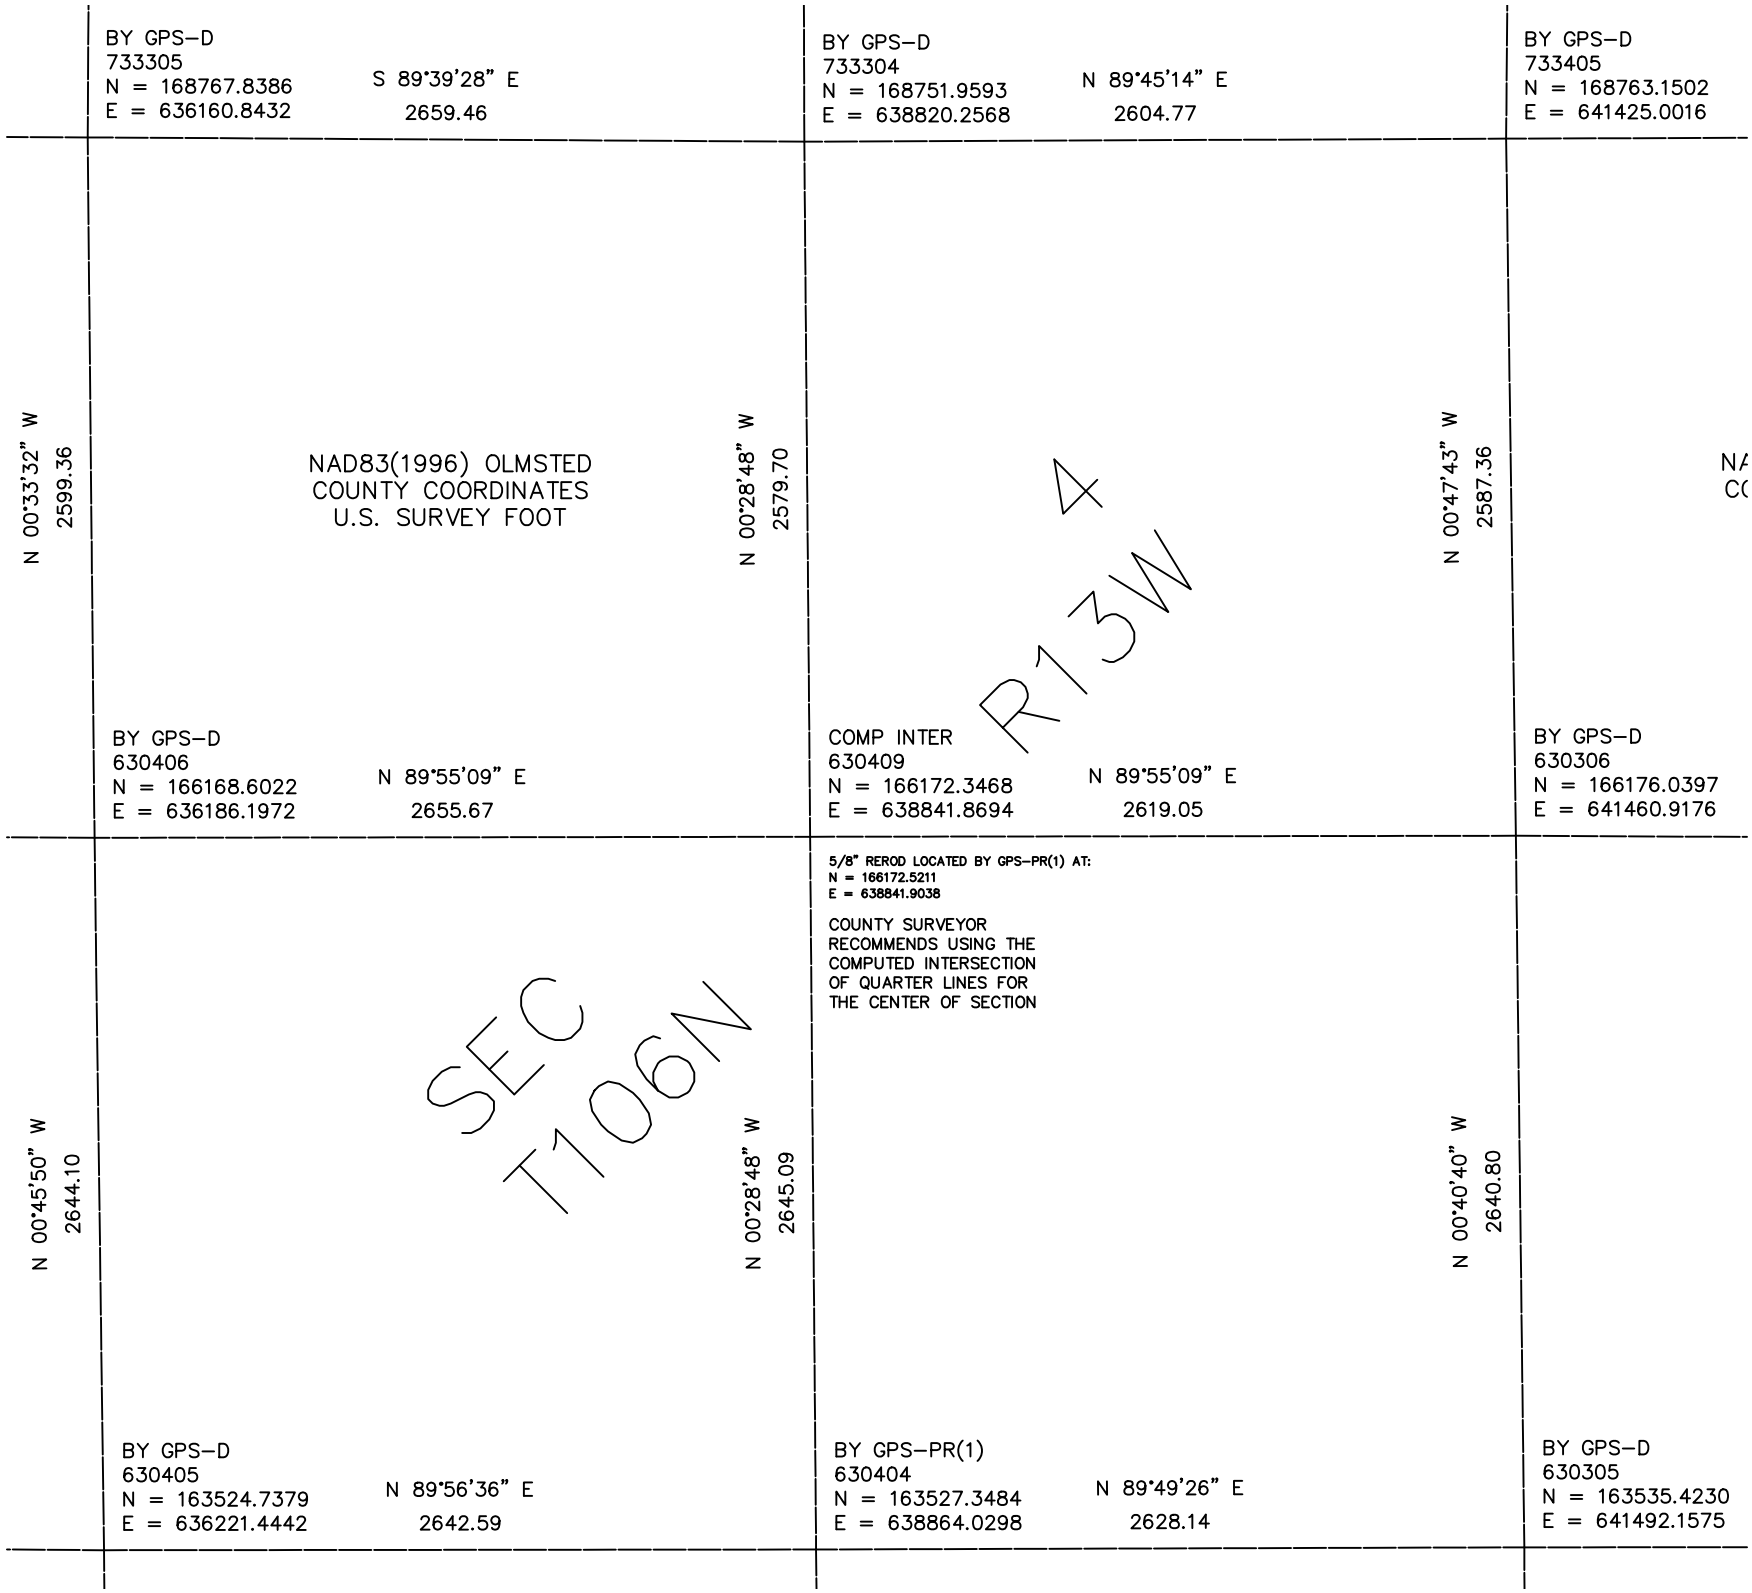

BY GPS–D
733305
N = 168767.8386
E = 636160.8432
S 89°39'28" E
2659.46
BY GPS–D
733304
N = 168751.9593
E = 638820.2568
N 89°45'14" E
2604.77
BY GPS–D
733405
N = 168763.1502
E = 641425.0016
N 00°33'32" W
2599.36
NAD83(1996) OLMSTED
COUNTY COORDINATES
U.S. SURVEY FOOT
N 00°28'48" W
2579.70
4
R13W
N 00°47'43" W
2587.36
BY GPS–D
630406
N = 166168.6022
E = 636186.1972
N 89°55'09" E
2655.67
COMP INTER
630409
N = 166172.3468
E = 638841.8694
N 89°55'09" E
2619.05
BY GPS–D
630306
N = 166176.0397
E = 641460.9176
5/8" REROD LOCATED BY GPS–PR(1) AT:
N = 166172.5211
E = 638841.9038
COUNTY SURVEYOR
RECOMMENDS USING THE
COMPUTED INTERSECTION
OF QUARTER LINES FOR
THE CENTER OF SECTION
N 00°45'50" W
2644.10
SEC
T106N
N 00°28'48" W
2645.09
N 00°40'40" W
2640.80
BY GPS–D
630405
N = 163524.7379
E = 636221.4442
N 89°56'36" E
2642.59
BY GPS–PR(1)
630404
N = 163527.3484
E = 638864.0298
N 89°49'26" E
2628.14
BY GPS–D
630305
N = 163535.4230
E = 641492.1575