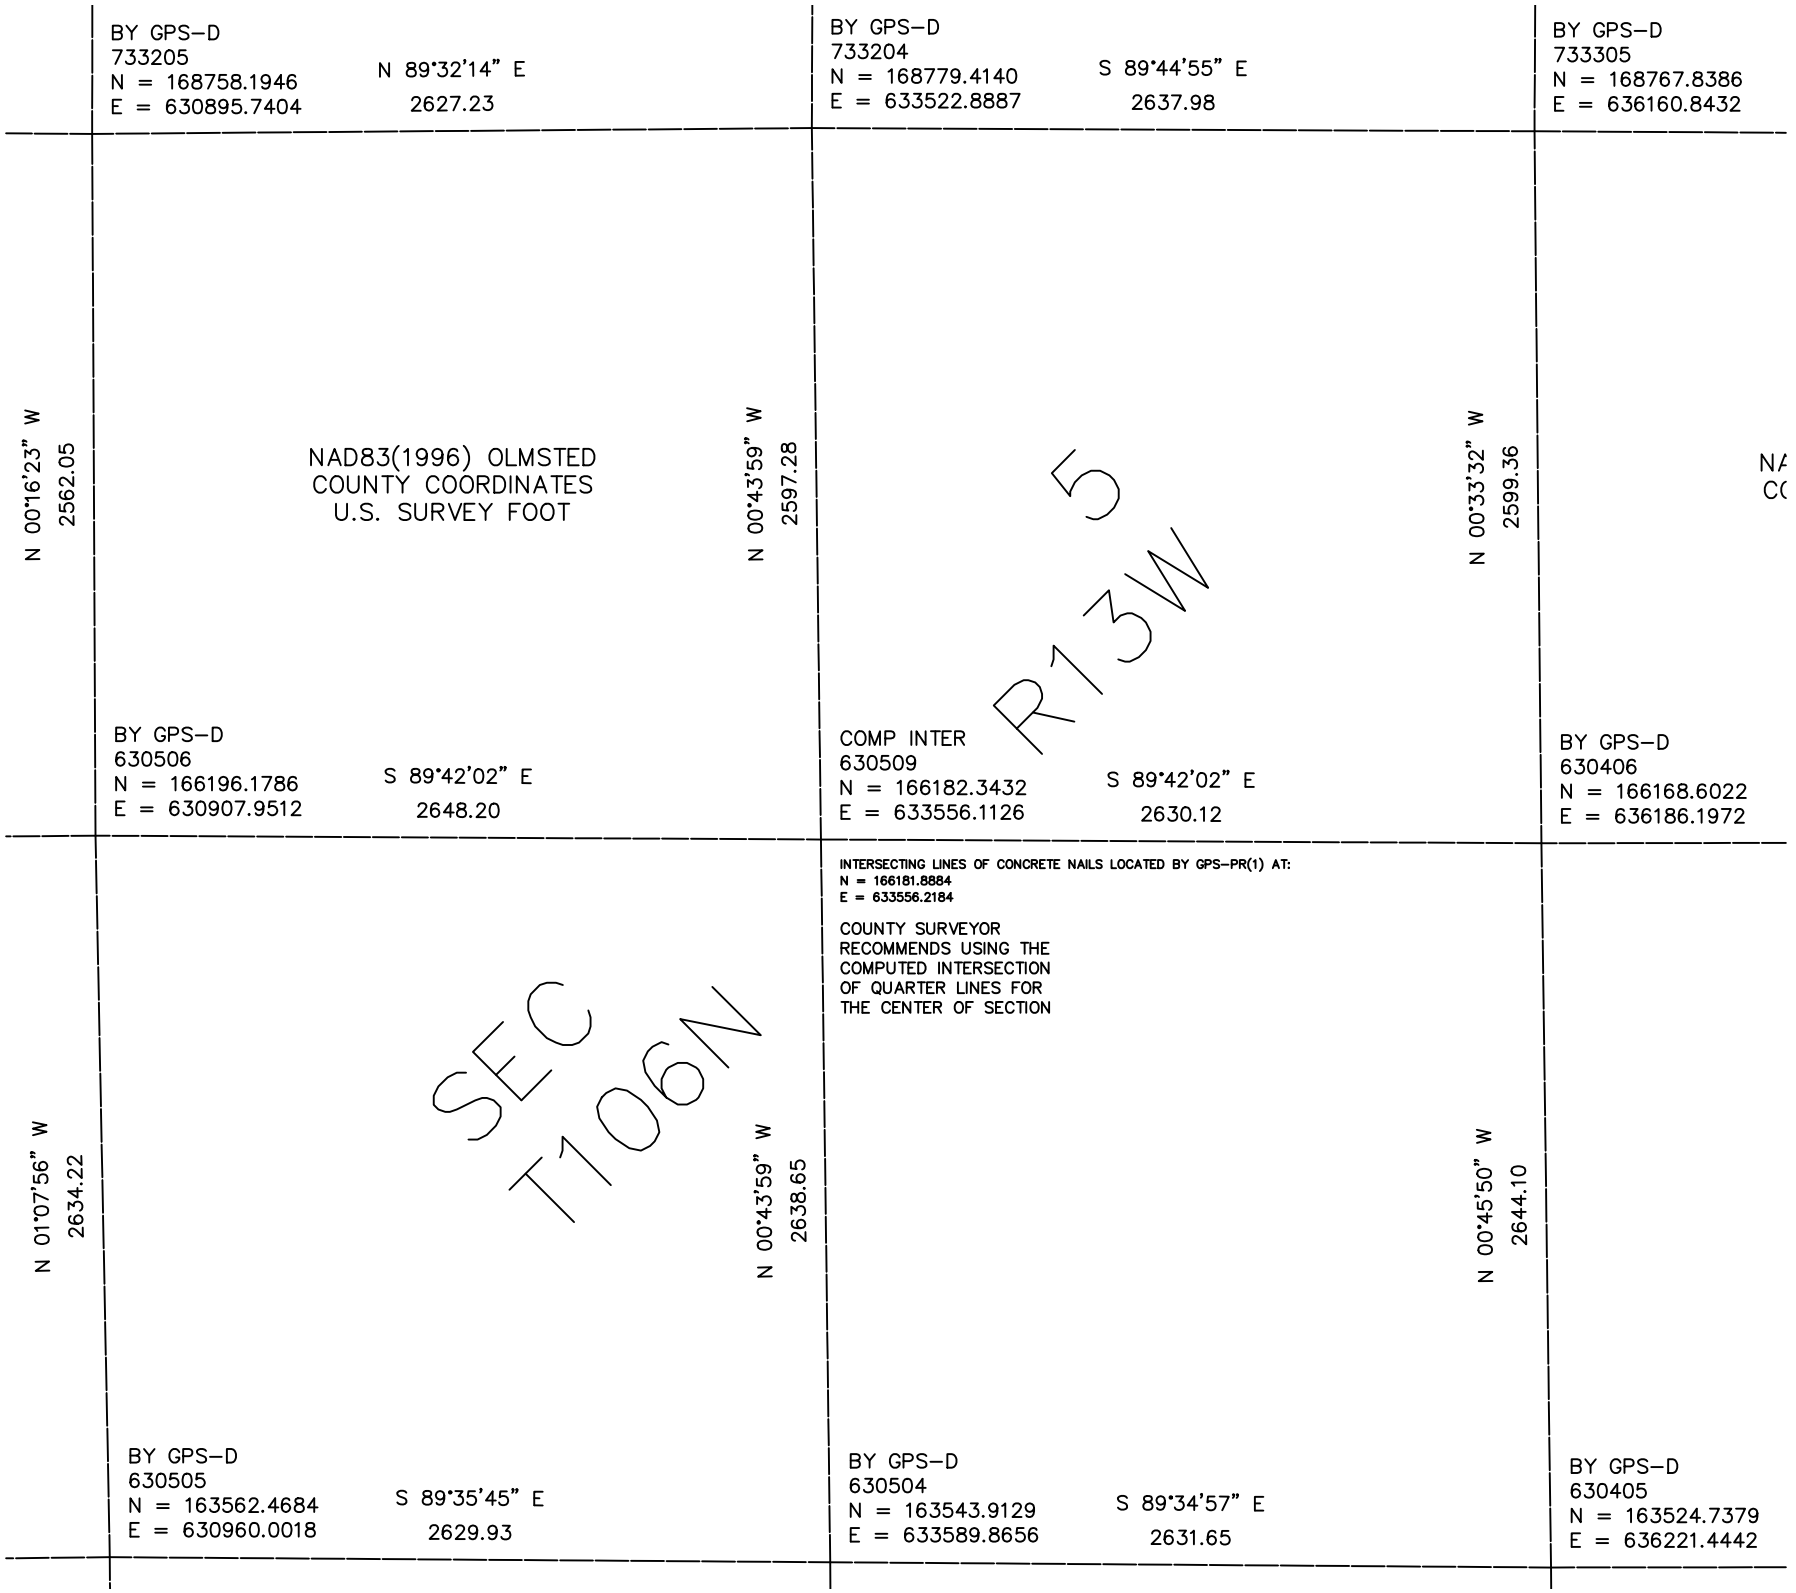

BY GPS–D
733205
N = 168758.1946
E = 630895.7404
N 89°32'14" E
2627.23
BY GPS–D
733204
N = 168779.4140
E = 633522.8887
S 89°44'55" E
2637.98
BY GPS–D
733305
N = 168767.8386
E = 636160.8432
N 00°16'23" W
2562.05
NAD83(1996) OLMSTED
COUNTY COORDINATES
U.S. SURVEY FOOT
N 00°43'59" W
2597.28
N 00°33'32" W
2599.36
5
R13W
BY GPS–D
630506
N = 166196.1786
E = 630907.9512
S 89°42'02" E
2648.20
COMP INTER
630509
N = 166182.3432
E = 633556.1126
S 89°42'02" E
2630.12
BY GPS–D
630406
N = 166168.6022
E = 636186.1972
INTERSECTING LINES OF CONCRETE NAILS LOCATED BY GPS–PR(1) AT:
N = 166181.8884
E = 633556.2184
COUNTY SURVEYOR
RECOMMENDS USING THE
COMPUTED INTERSECTION
OF QUARTER LINES FOR
THE CENTER OF SECTION
N 01°07'56" W
2634.22
SEC
T106N
N 00°43'59" W
2638.65
N 00°45'50" W
2644.10
BY GPS–D
630505
N = 163562.4684
E = 630960.0018
S 89°35'45" E
2629.93
BY GPS–D
630504
N = 163543.9129
E = 633589.8656
S 89°34'57" E
2631.65
BY GPS–D
630405
N = 163524.7379
E = 636221.4442