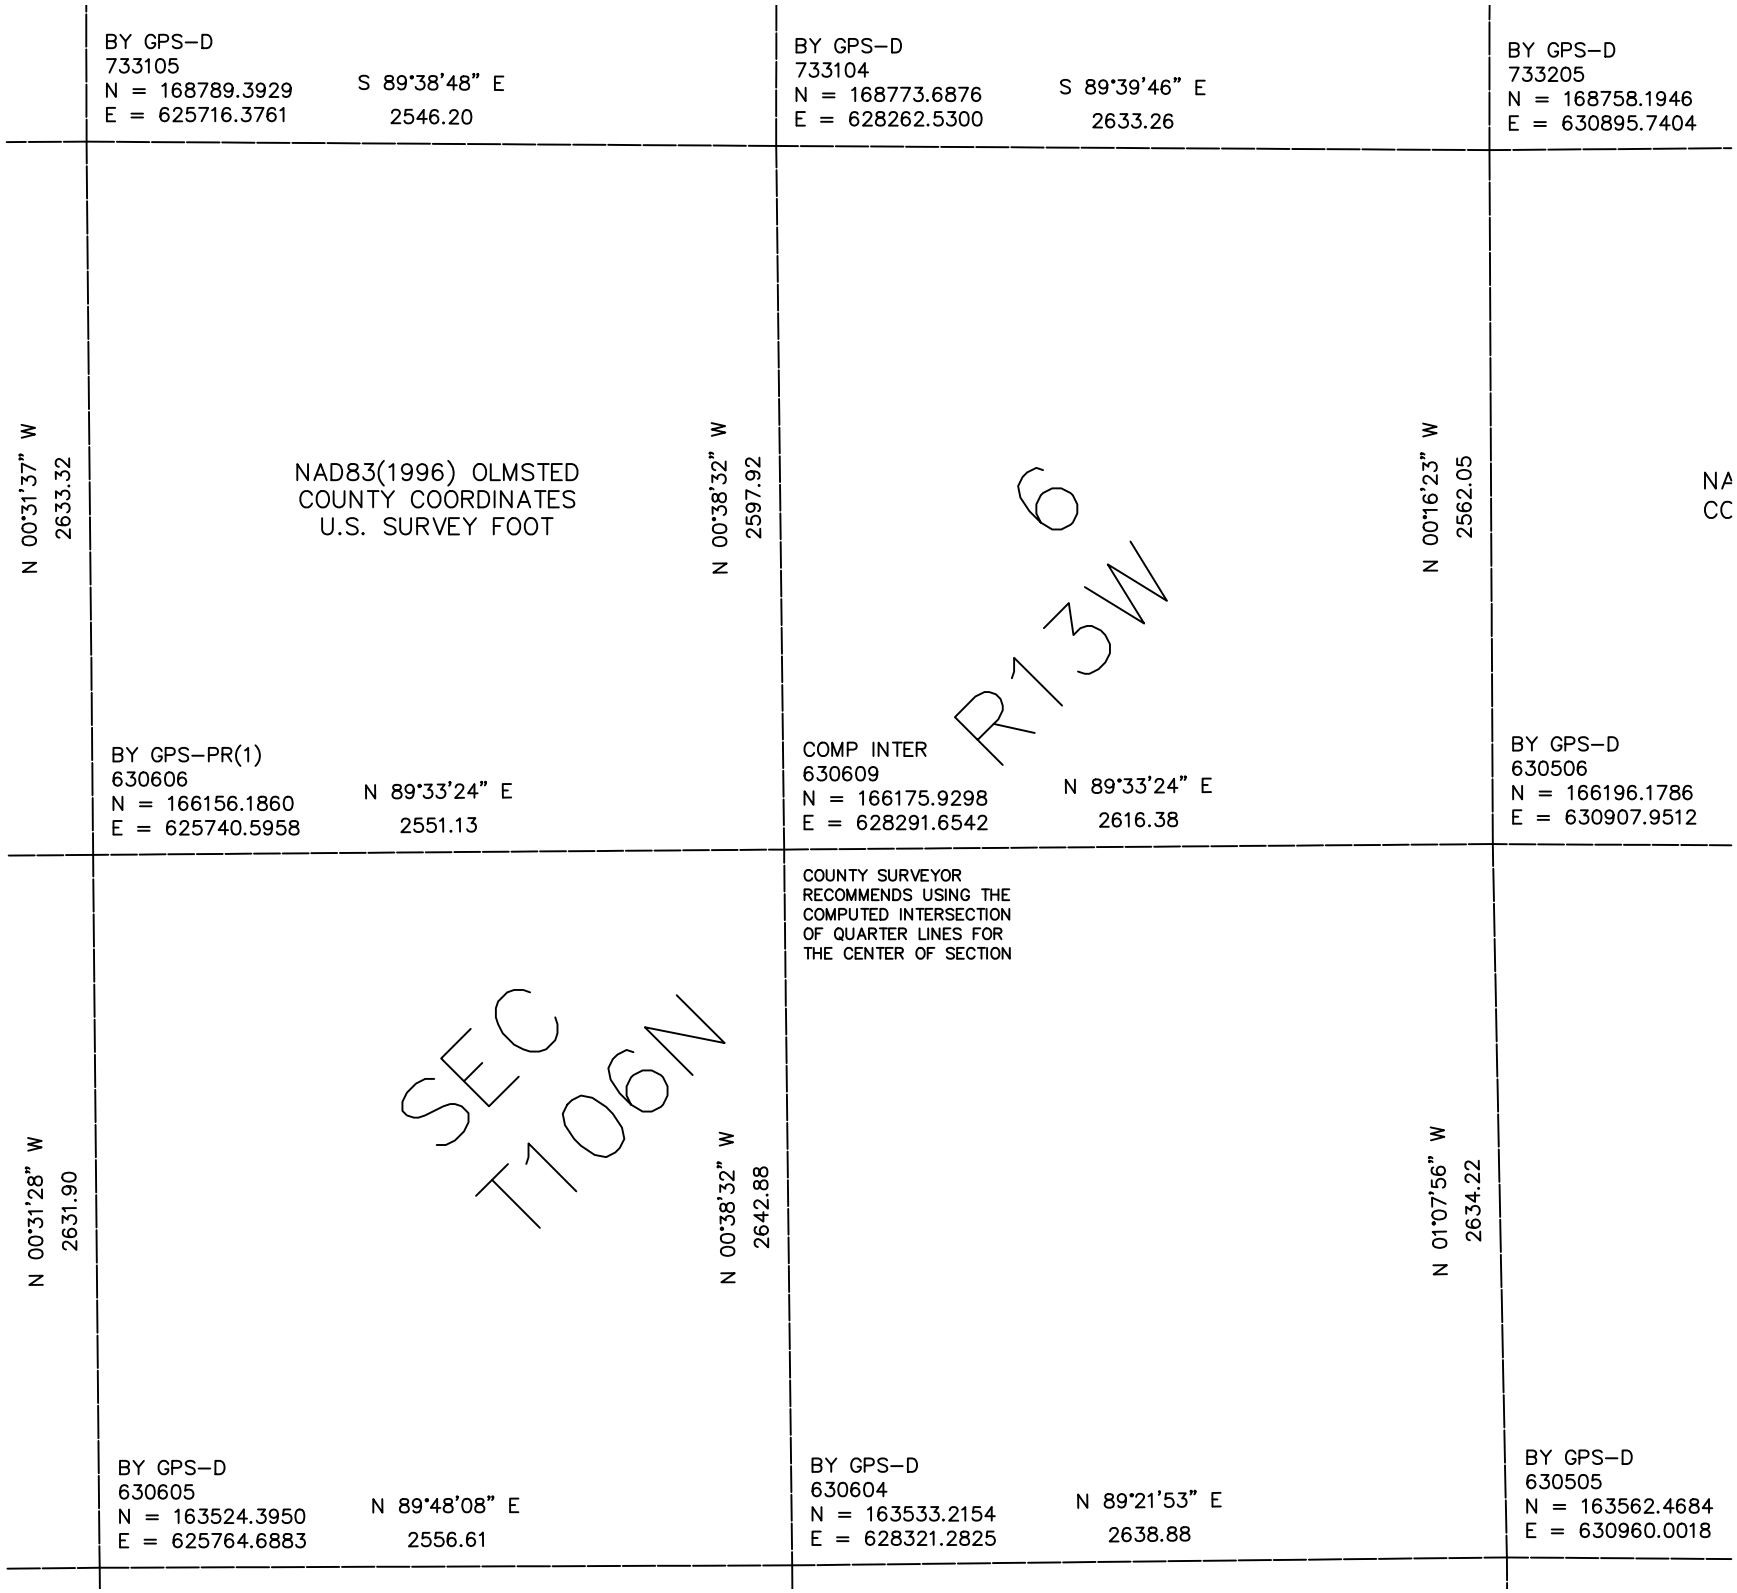

BY GPS–D
733105
N = 168789.3929
E = 625716.3761
S 89°38'48" E
2546.20
BY GPS–D
733104
N = 168773.6876
E = 628262.5300
S 89°39'46" E
2633.26
BY GPS–D
733205
N = 168758.1946
E = 630895.7404
N 00°31'37" W
2633.32
NAD83(1996) OLMSTED
COUNTY COORDINATES
U.S. SURVEY FOOT
N 00°38'32" W
2597.92
N 00°16'23" W
2562.05
NA
CC
R13W
6
BY GPS–PR(1)
630606
N = 166156.1860
E = 625740.5958
N 89°33'24" E
2551.13
COMP INTER
630609
N = 166175.9298
E = 628291.6542
N 89°33'24" E
2616.38
BY GPS–D
630506
N = 166196.1786
E = 630907.9512
COUNTY SURVEYOR
RECOMMENDS USING THE
COMPUTED INTERSECTION
OF QUARTER LINES FOR
THE CENTER OF SECTION
SEC
T106N
N 00°31'28" W
2631.90
N 00°38'32" W
2642.88
N 01°07'56" W
2634.22
BY GPS–D
630605
N = 163524.3950
E = 625764.6883
N 89°48'08" E
2556.61
BY GPS–D
630604
N = 163533.2154
E = 628321.2825
N 89°21'53" E
2638.88
BY GPS–D
630505
N = 163562.4684
E = 630960.0018