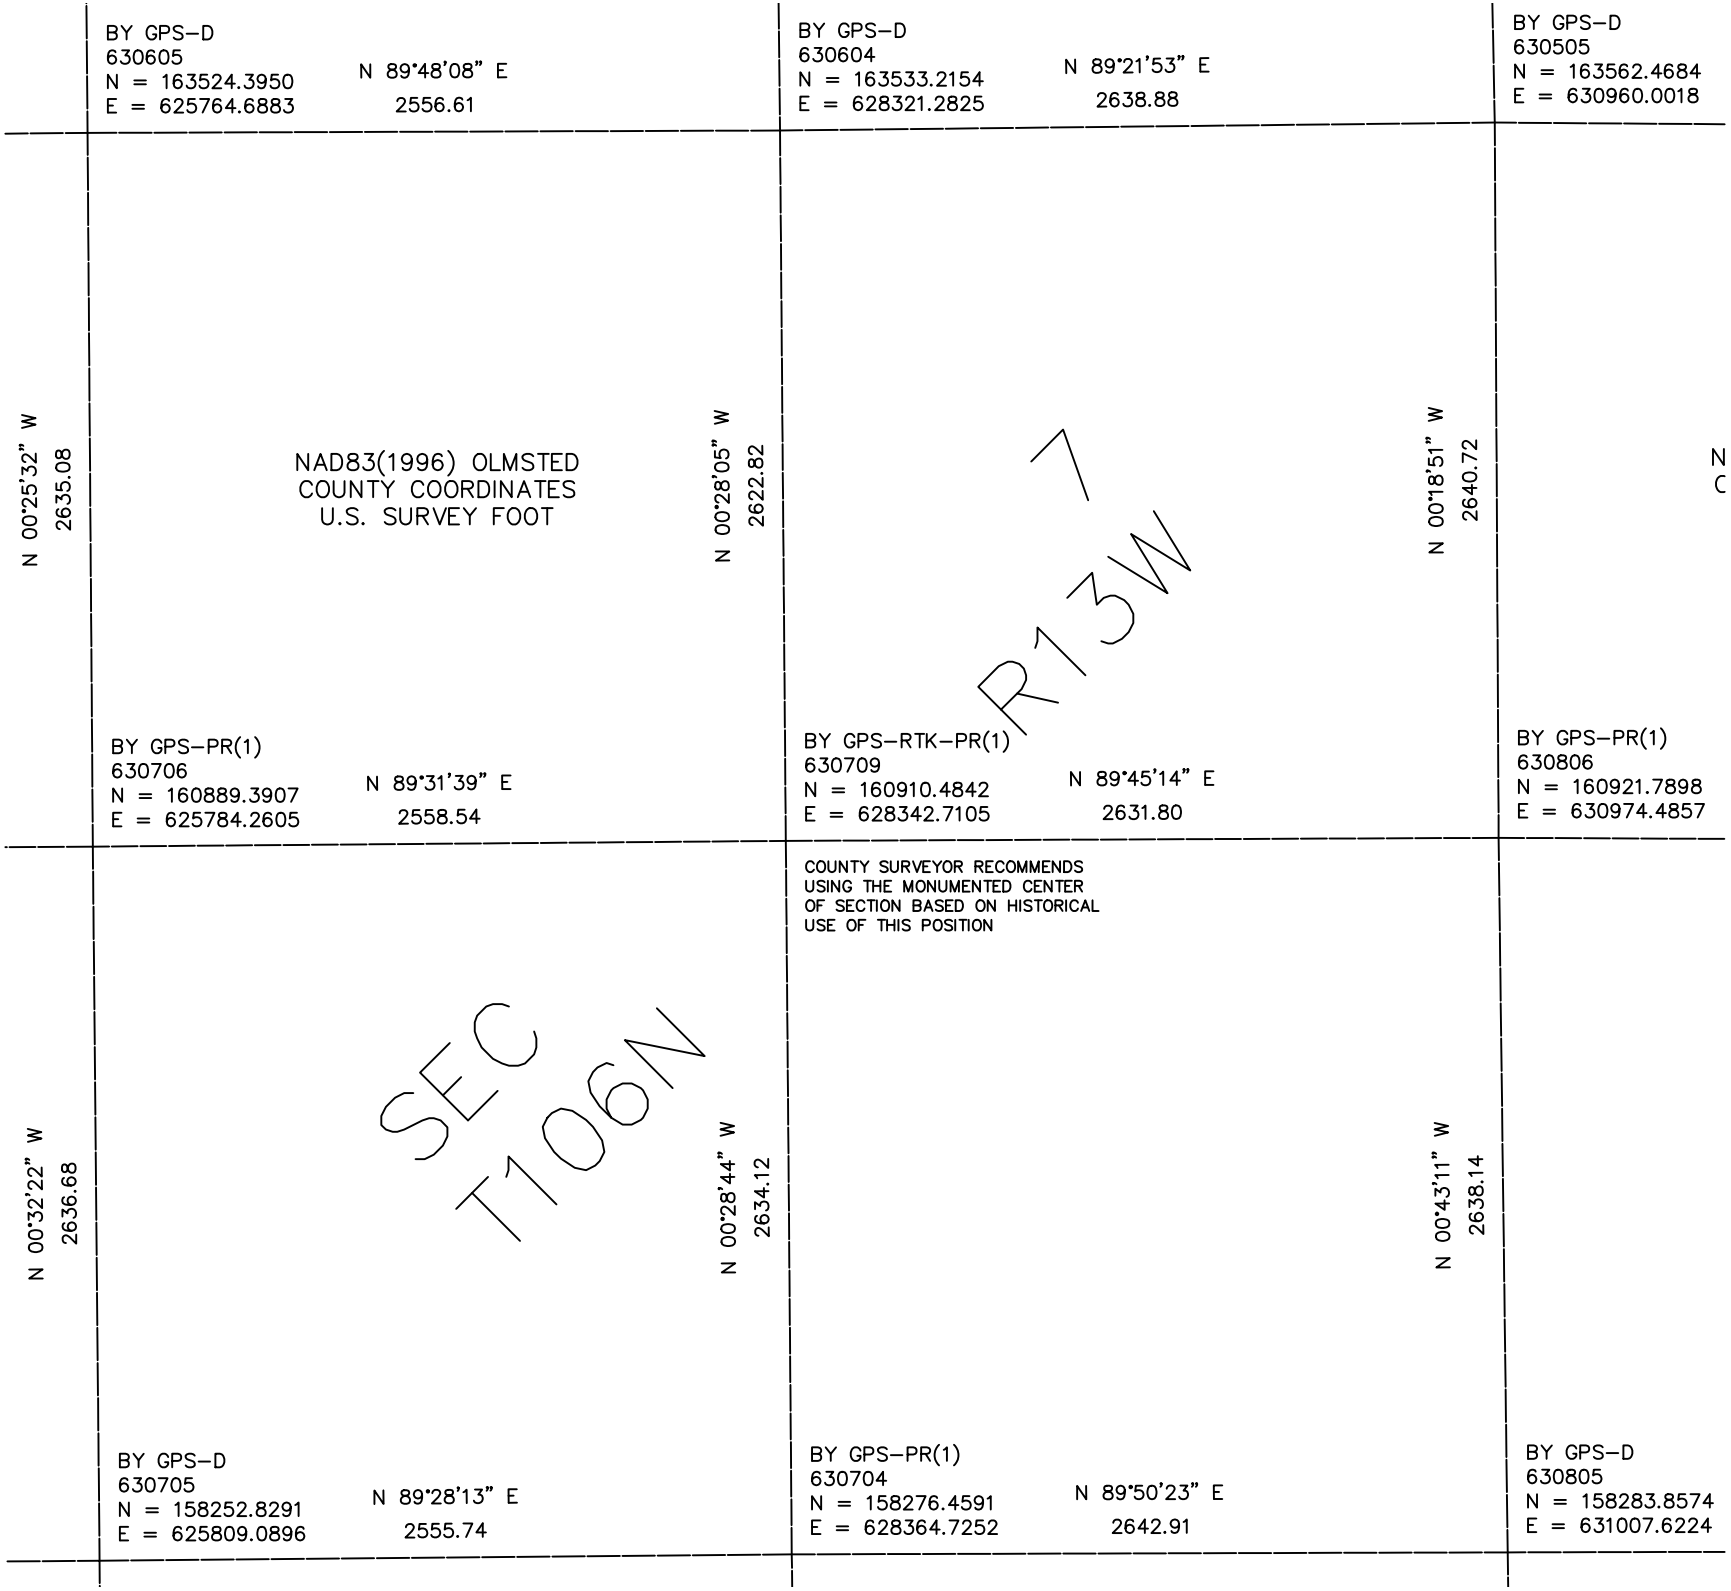

BY GPS–D
630605
N = 163524.3950
E = 625764.6883
N 89°48'08" E
2556.61
BY GPS–D
630604
N = 163533.2154
E = 628321.2825
N 89°21'53" E
2638.88
BY GPS–D
630505
N = 163562.4684
E = 630960.0018
N 00°25'32" W
2635.08
NAD83(1996) OLMSTED
COUNTY COORDINATES
U.S. SURVEY FOOT
N 00°28'05" W
2622.82
N 00°18'51" W
2640.72
7
R13W
BY GPS–PR(1)
630706
N = 160889.3907
E = 625784.2605
N 89°31'39" E
2558.54
BY GPS–RTK–PR(1)
630709
N = 160910.4842
E = 628342.7105
N 89°45'14" E
2631.80
BY GPS–PR(1)
630806
N = 160921.7898
E = 630974.4857
COUNTY SURVEYOR RECOMMENDS
USING THE MONUMENTED CENTER
OF SECTION BASED ON HISTORICAL
USE OF THIS POSITION
N 00°32'22" W
2636.68
SEC
T106N
N 00°28'44" W
2634.12
N 00°43'11" W
2638.14
BY GPS–D
630705
N = 158252.8291
E = 625809.0896
N 89°28'13" E
2555.74
BY GPS–PR(1)
630704
N = 158276.4591
E = 628364.7252
N 89°50'23" E
2642.91
BY GPS–D
630805
N = 158283.8574
E = 631007.6224