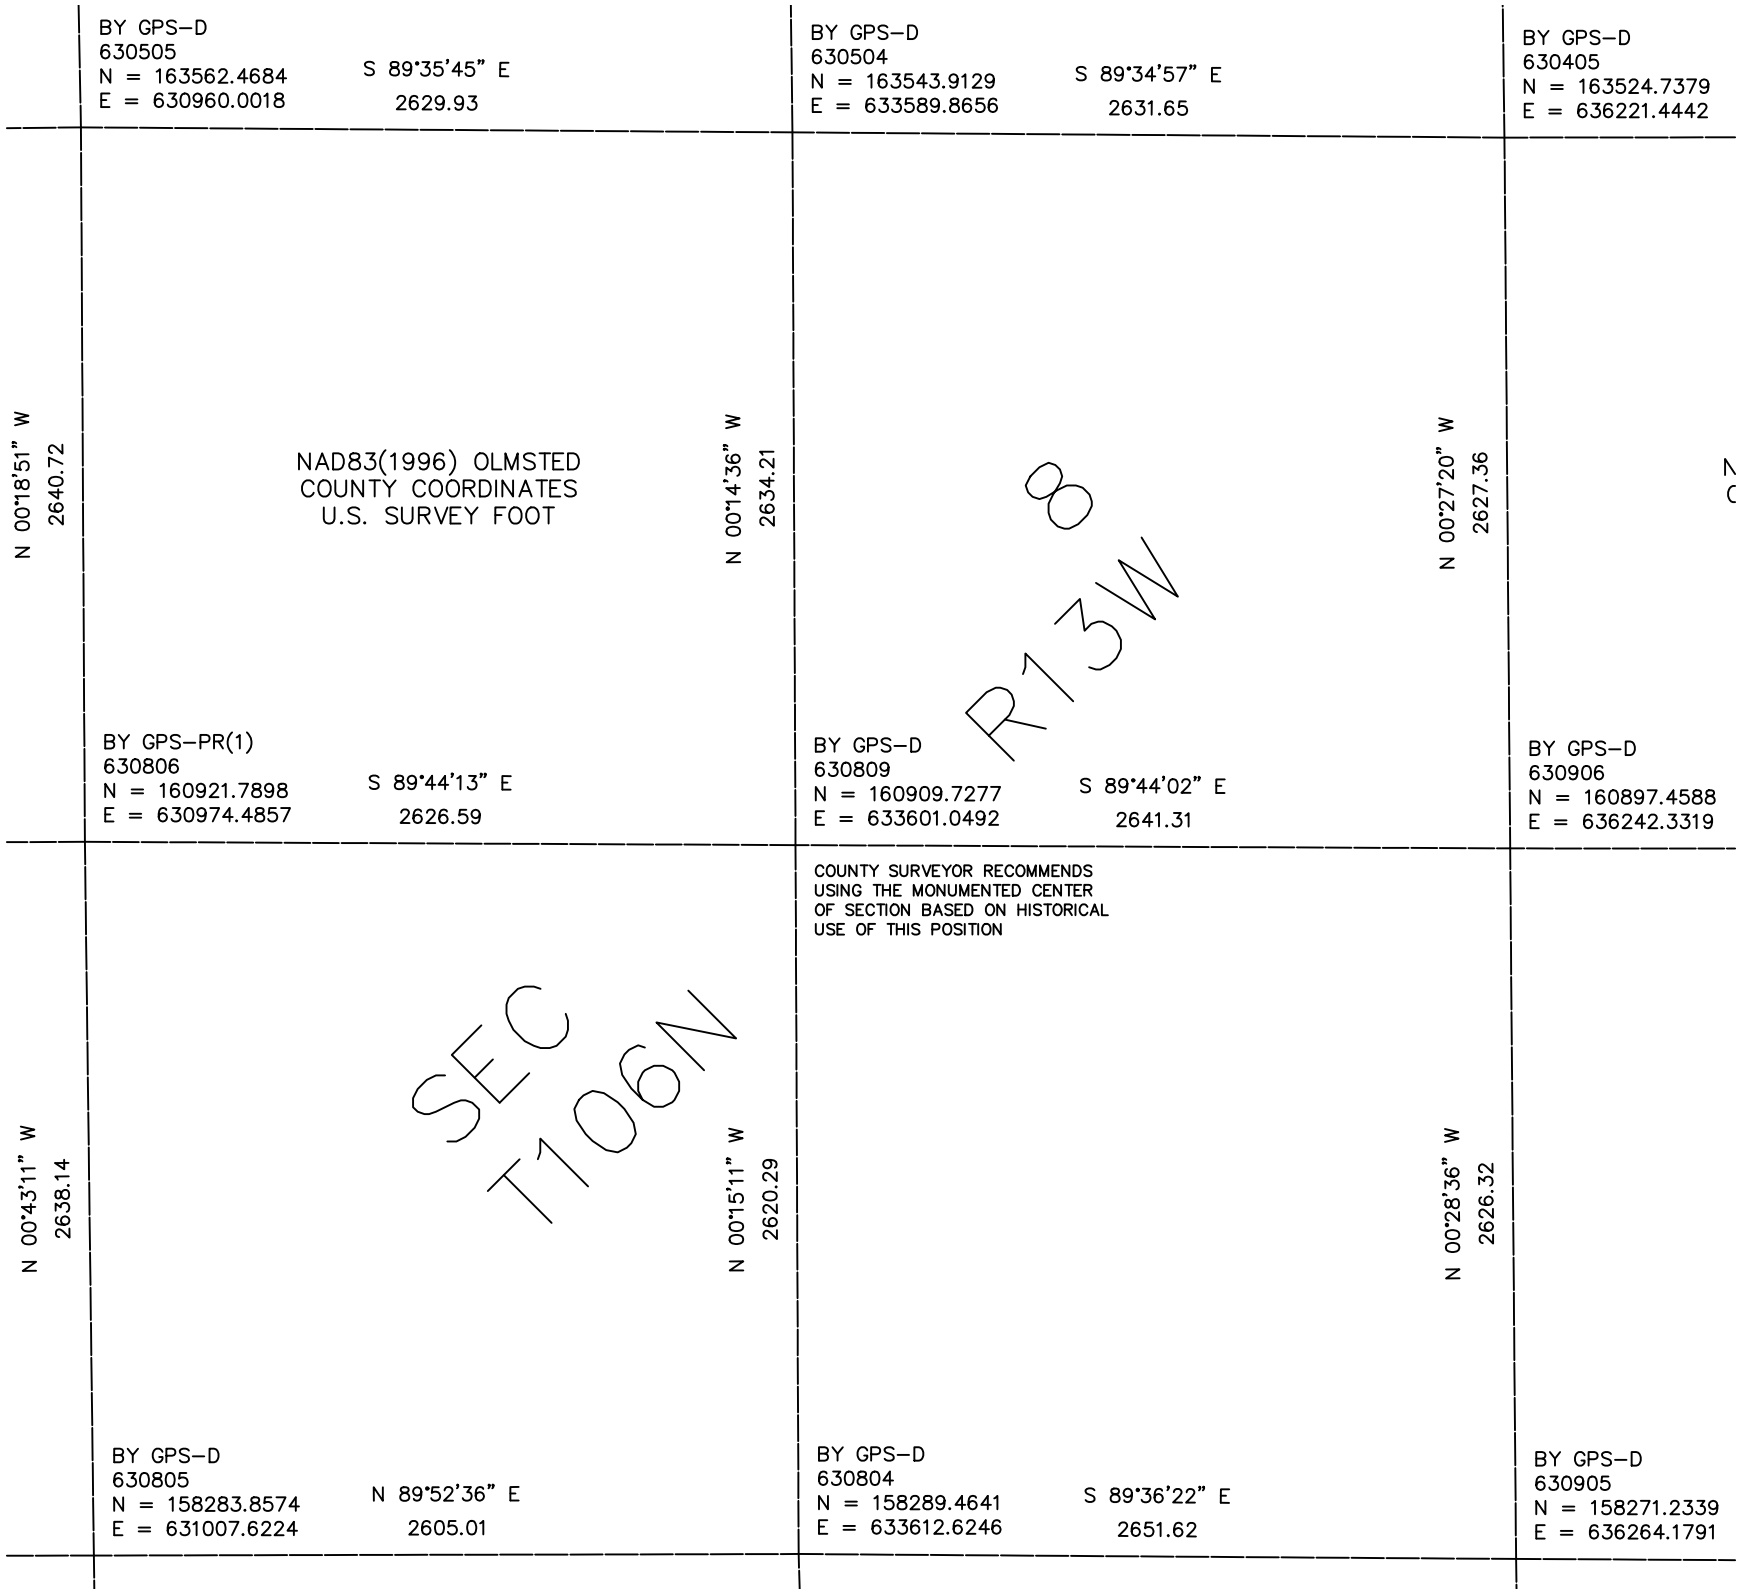

BY GPS–D
630505
N = 163562.4684
E = 630960.0018
S 89°35'45" E
2629.93
BY GPS–D
630504
N = 163543.9129
E = 633589.8656
S 89°34'57" E
2631.65
BY GPS–D
630405
N = 163524.7379
E = 636221.4442
N 00°18'51" W
2640.72
NAD83(1996) OLMSTED
COUNTY COORDINATES
U.S. SURVEY FOOT
N 00°14'36" W
2634.21
N 00°27'20" W
2627.36
R13W
8
BY GPS–PR(1)
630806
N = 160921.7898
E = 630974.4857
S 89°44'13" E
2626.59
BY GPS–D
630809
N = 160909.7277
E = 633601.0492
S 89°44'02" E
2641.31
BY GPS–D
630906
N = 160897.4588
E = 636242.3319
COUNTY SURVEYOR RECOMMENDS
USING THE MONUMENTED CENTER
OF SECTION BASED ON HISTORICAL
USE OF THIS POSITION
N 00°43'11" W
2638.14
SEC
T106N
N 00°15'11" W
2620.29
N 00°28'36" W
2626.32
BY GPS–D
630805
N = 158283.8574
E = 631007.6224
N 89°52'36" E
2605.01
BY GPS–D
630804
N = 158289.4641
E = 633612.6246
S 89°36'22" E
2651.62
BY GPS–D
630905
N = 158271.2339
E = 636264.1791