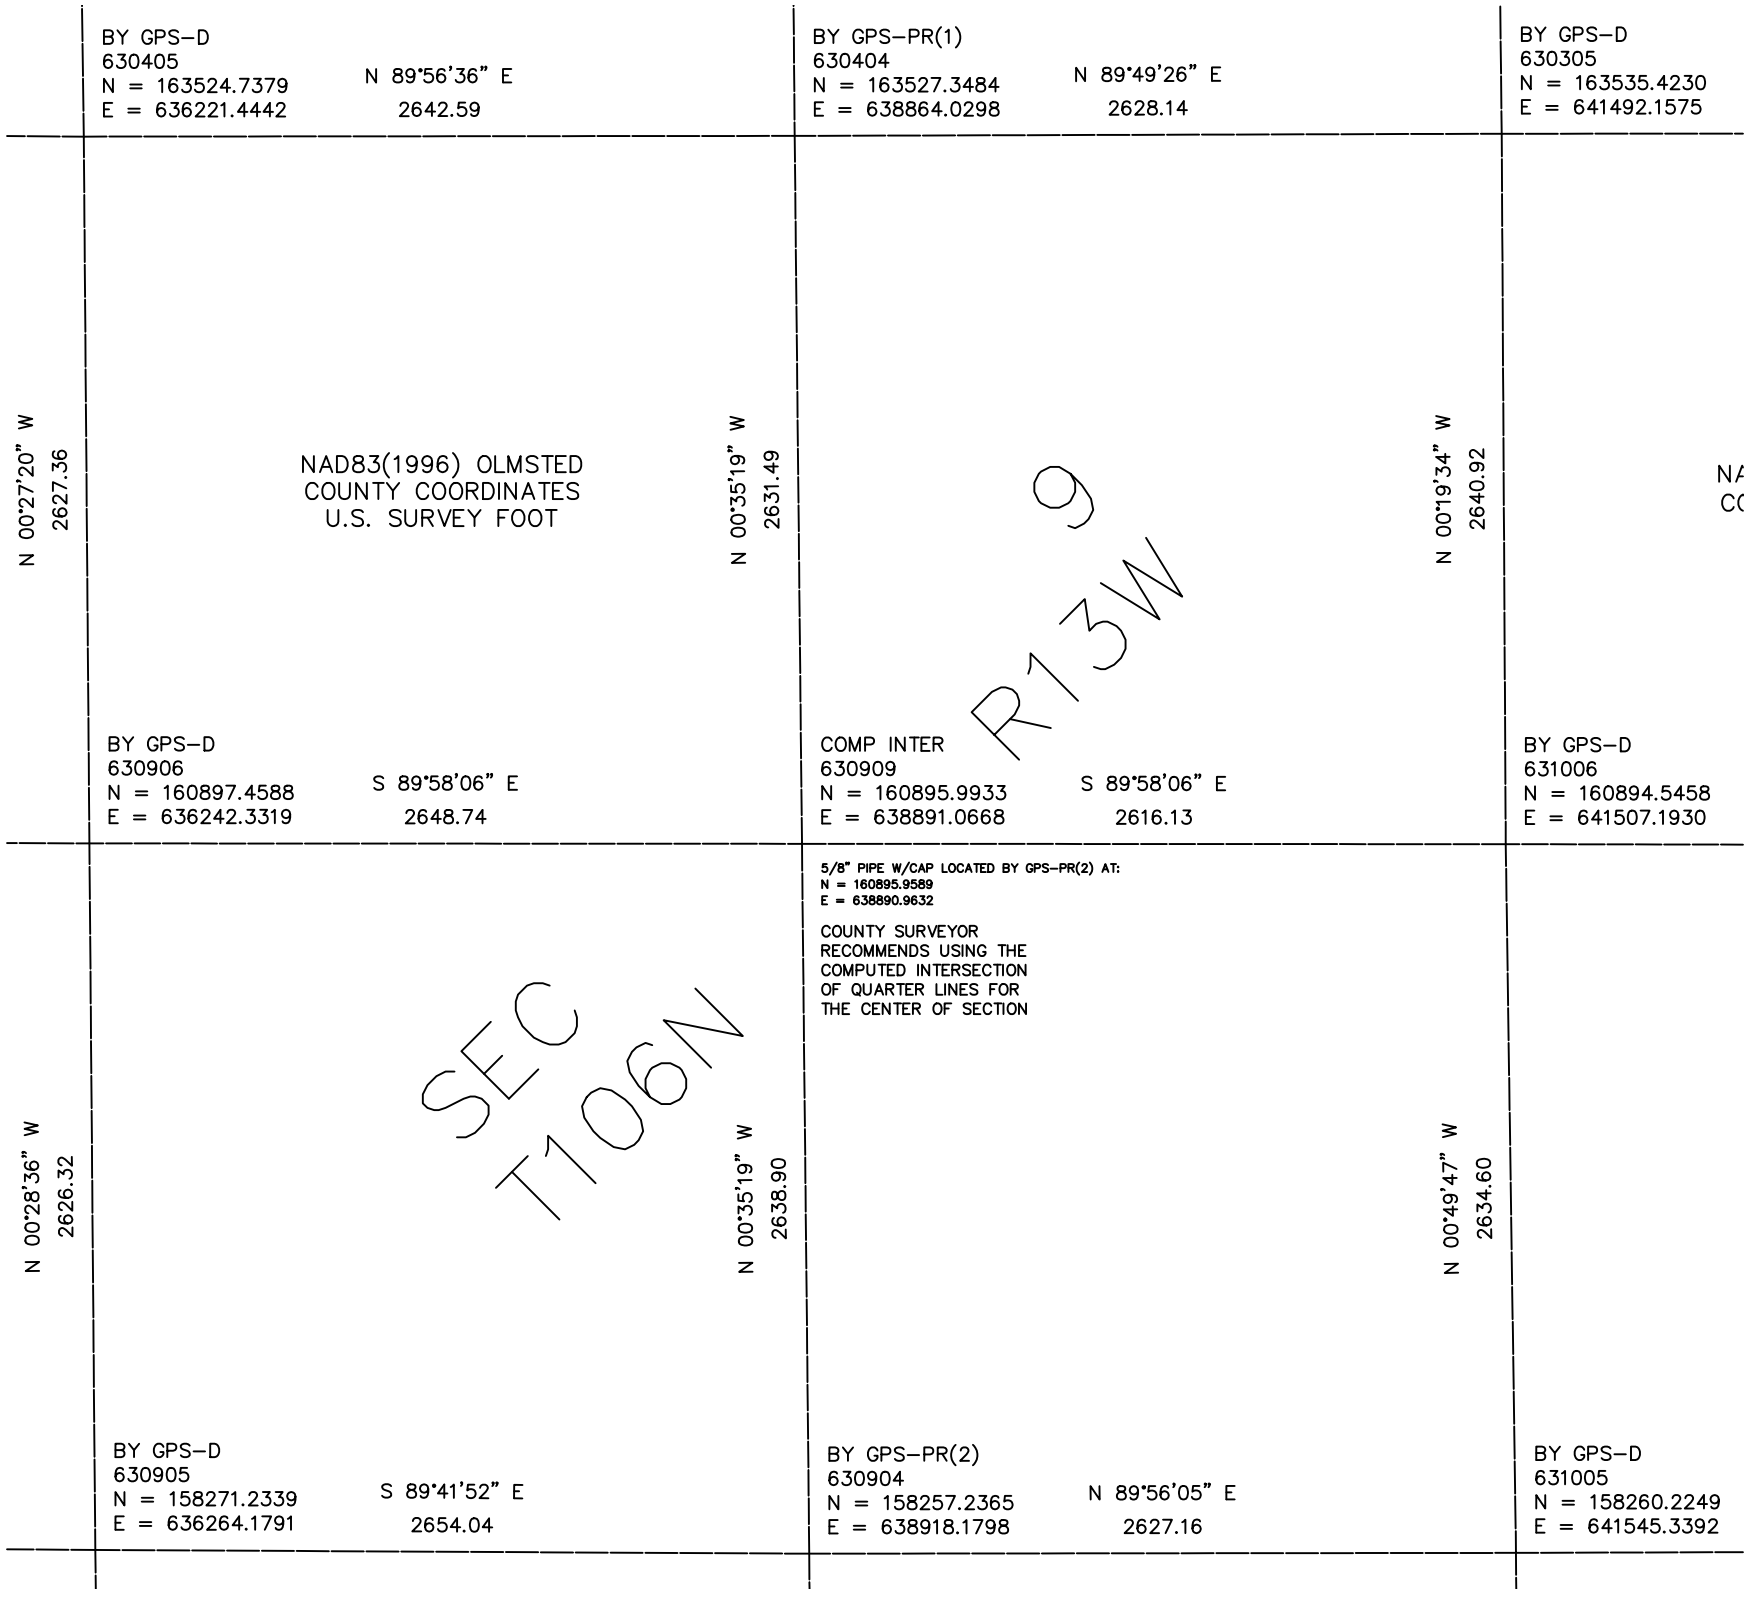

BY GPS–D
630405
N = 163524.7379
E = 636221.4442
N 89°56'36" E
2642.59
BY GPS–PR(1)
630404
N = 163527.3484
E = 638864.0298
N 89°49'26" E
2628.14
BY GPS–D
630305
N = 163535.4230
E = 641492.1575
N 00°27'20" W
2627.36
NAD83(1996) OLMSTED
COUNTY COORDINATES
U.S. SURVEY FOOT
N 00°35'19" W
2631.49
N 00°19'34" W
2640.92
BY GPS–D
630906
N = 160897.4588
E = 636242.3319
S 89°58'06" E
2648.74
COMP INTER
630909
N = 160895.9933
E = 638891.0668
S 89°58'06" E
2616.13
BY GPS–D
631006
N = 160894.5458
E = 641507.1930
9
R13W
5/8" PIPE W/CAP LOCATED BY GPS–PR(2) AT:
N = 160895.9589
E = 638890.9632
COUNTY SURVEYOR
RECOMMENDS USING THE
COMPUTED INTERSECTION
OF QUARTER LINES FOR
THE CENTER OF SECTION
N 00°28'36" W
2626.32
SEC
T106N
N 00°35'19" W
2638.90
N 00°49'47" W
2634.60
BY GPS–D
630905
N = 158271.2339
E = 636264.1791
S 89°41'52" E
2654.04
BY GPS–PR(2)
630904
N = 158257.2365
E = 638918.1798
N 89°56'05" E
2627.16
BY GPS–D
631005
N = 158260.2249
E = 641545.3392