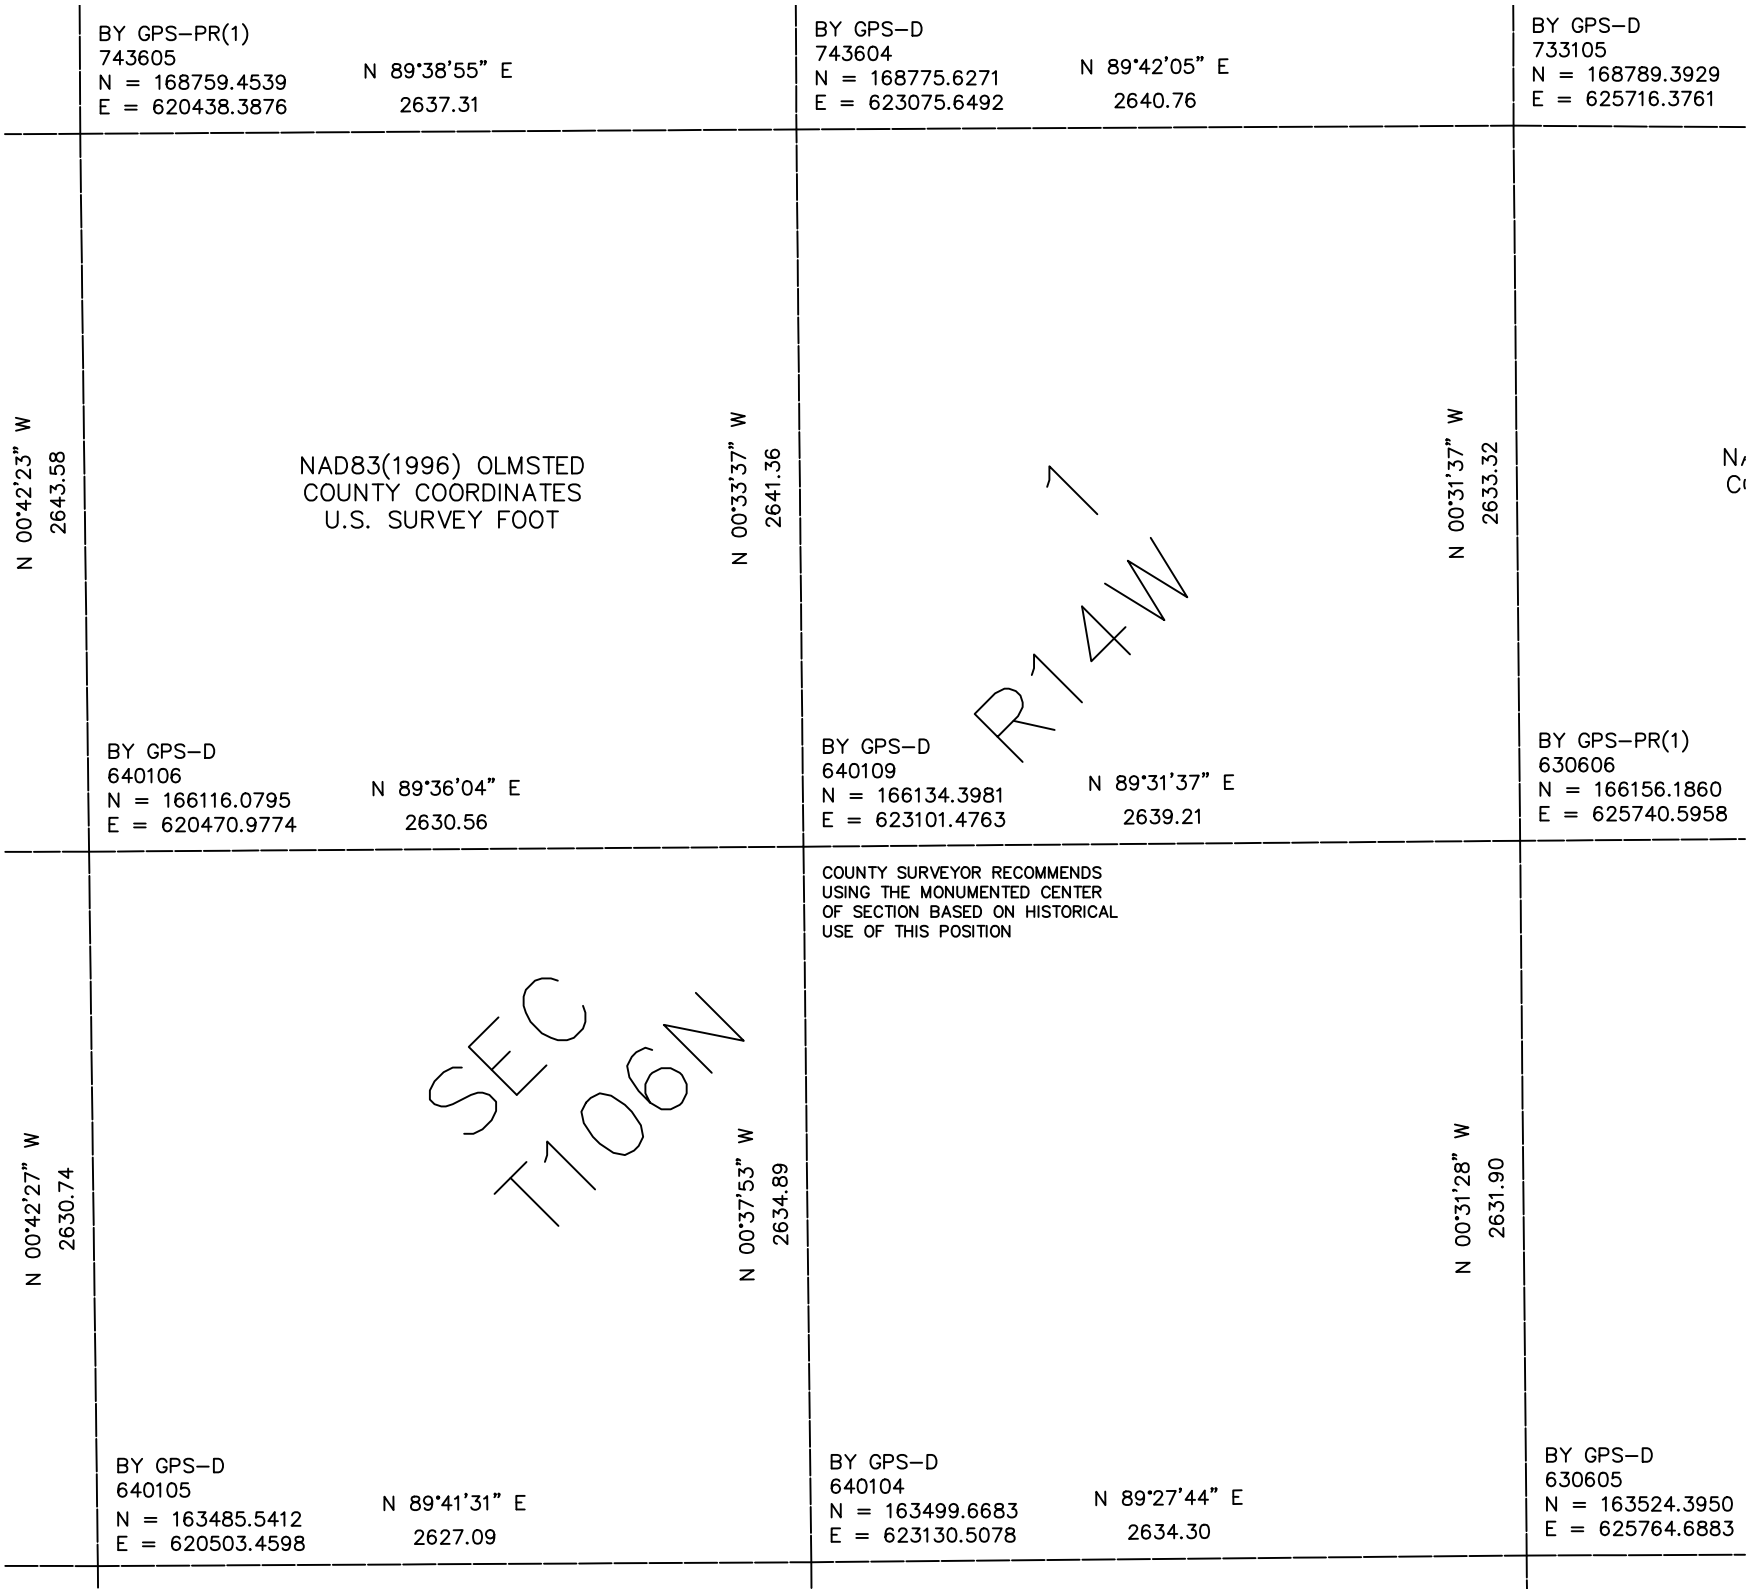

BY GPS–PR(1)
743605
N = 168759.4539
E = 620438.3876
N 89°38'55" E
2637.31
BY GPS–D
743604
N = 168775.6271
E = 623075.6492
N 89°42'05" E
2640.76
BY GPS–D
733105
N = 168789.3929
E = 625716.3761
N 00°42'23" W
2643.58
NAD83(1996) OLMSTED
COUNTY COORDINATES
U.S. SURVEY FOOT
N 00°33'37" W
2641.36
N 00°31'37" W
2633.32
R14W
BY GPS–D
640106
N = 166116.0795
E = 620470.9774
N 89°36'04" E
2630.56
BY GPS–D
640109
N = 166134.3981
E = 623101.4763
N 89°31'37" E
2639.21
BY GPS–PR(1)
630606
N = 166156.1860
E = 625740.5958
COUNTY SURVEYOR RECOMMENDS
USING THE MONUMENTED CENTER
OF SECTION BASED ON HISTORICAL
USE OF THIS POSITION
N 00°42'27" W
2630.74
SEC
T106N
N 00°37'53" W
2634.89
N 00°31'28" W
2631.90
BY GPS–D
640105
N = 163485.5412
E = 620503.4598
N 89°41'31" E
2627.09
BY GPS–D
640104
N = 163499.6683
E = 623130.5078
N 89°27'44" E
2634.30
BY GPS–D
630605
N = 163524.3950
E = 625764.6883