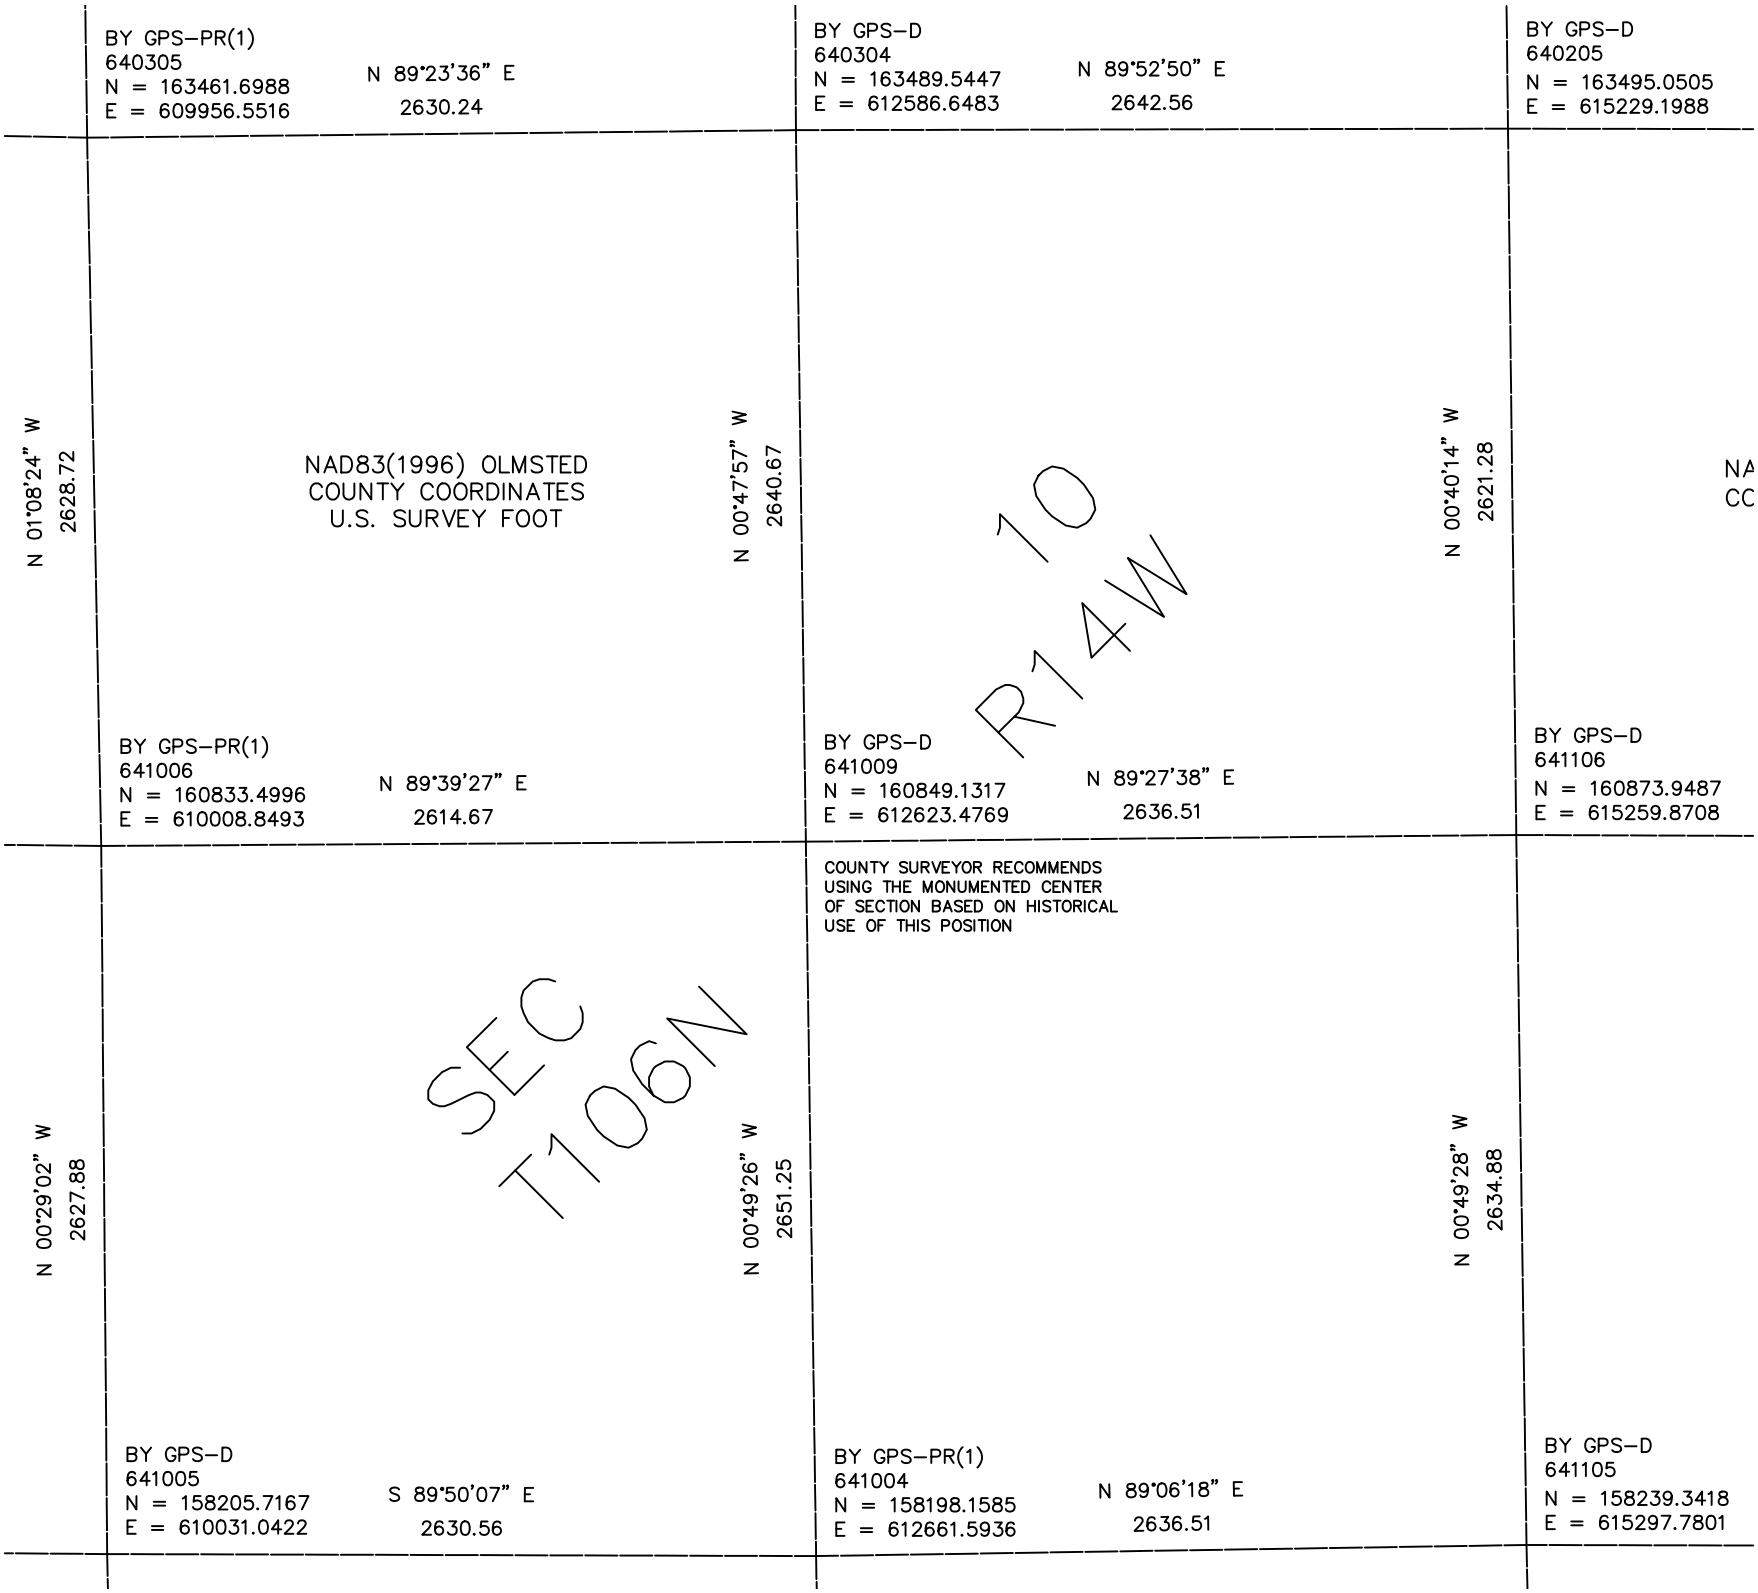

BY GPS–PR(1)
640305
N = 163461.6988
E = 609956.5516
N 89°23'36" E
2630.24
BY GPS–D
640304
N = 163489.5447
E = 612586.6483
N 89°52'50" E
2642.56
BY GPS–D
640205
N = 163495.0505
E = 615229.1988
N 01°08'24" W
2628.72
NAD83(1996) OLMSTED
COUNTY COORDINATES
U.S. SURVEY FOOT
N 00°47'57" W
2640.67
10
R14W
N 00°40'14" W
2621.28
NA
CC
BY GPS–PR(1)
641006
N = 160833.4996
E = 610008.8493
N 89°39'27" E
2614.67
BY GPS–D
641009
N = 160849.1317
E = 612623.4769
N 89°27'38" E
2636.51
BY GPS–D
641106
N = 160873.9487
E = 615259.8708
COUNTY SURVEYOR RECOMMENDS
USING THE MONUMENTED CENTER
OF SECTION BASED ON HISTORICAL
USE OF THIS POSITION
N 00°29'02" W
2627.88
SEC
T106N
N 00°49'26" W
2651.25
N 00°49'28" W
2634.88
BY GPS–D
641005
N = 158205.7167
E = 610031.0422
S 89°50'07" E
2630.56
BY GPS–PR(1)
641004
N = 158198.1585
E = 612661.5936
N 89°06'18" E
2636.51
BY GPS–D
641105
N = 158239.3418
E = 615297.7801