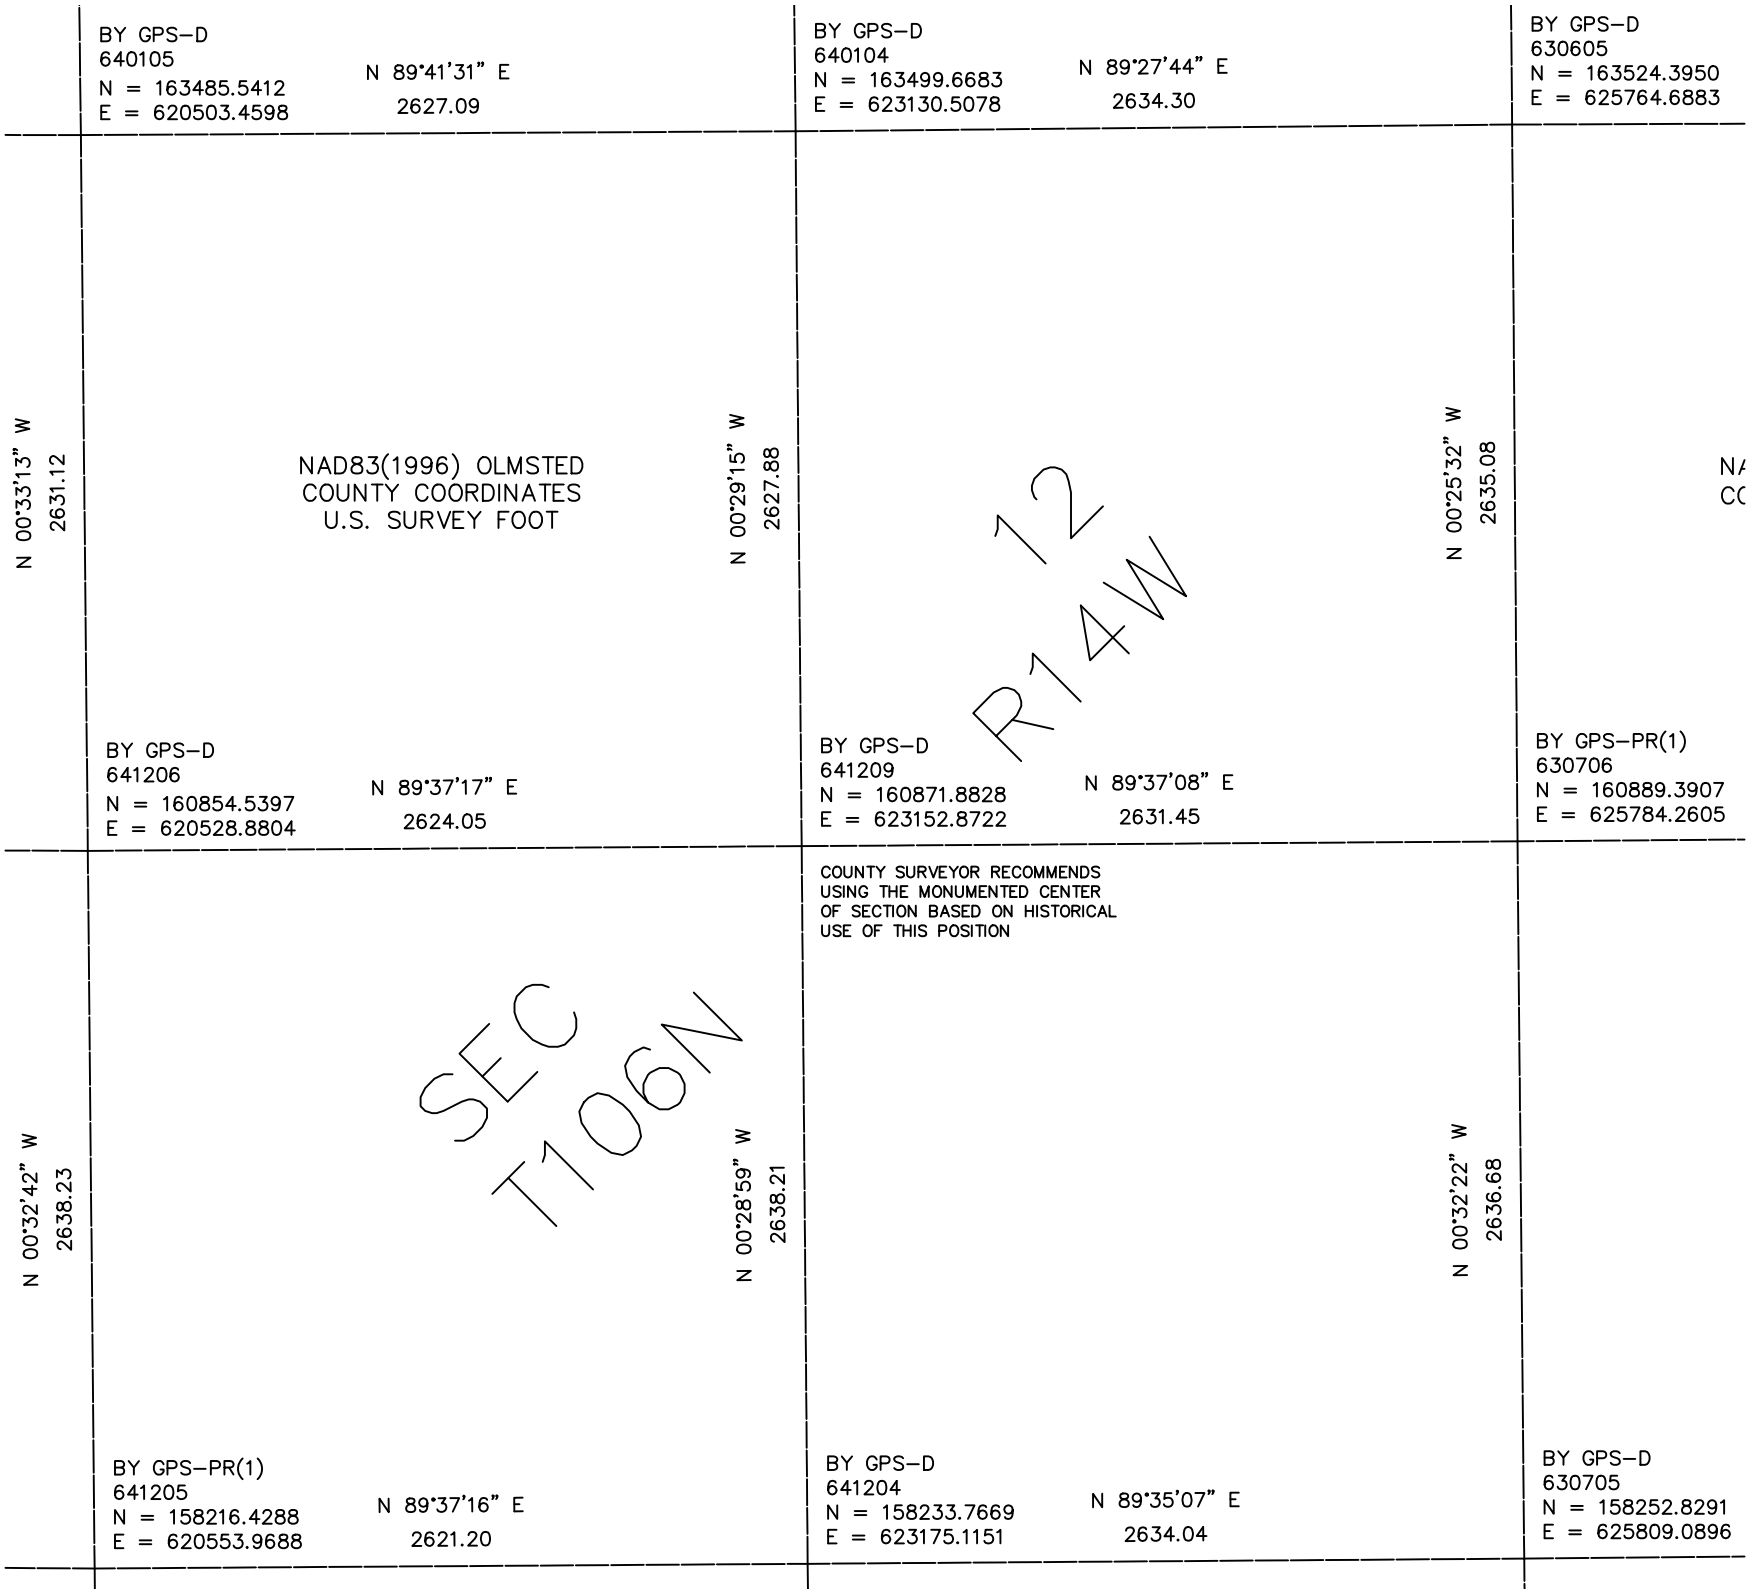

BY GPS–D
640105
N = 163485.5412
E = 620503.4598
N 89°41'31" E
2627.09
BY GPS–D
640104
N = 163499.6683
E = 623130.5078
N 89°27'44" E
2634.30
BY GPS–D
630605
N = 163524.3950
E = 625764.6883
N 00°33'13" W
2631.12
NAD83(1996) OLMSTED
COUNTY COORDINATES
U.S. SURVEY FOOT
N 00°29'15" W
2627.88
12
R14W
N 00°25'32" W
2635.08
BY GPS–D
641206
N = 160854.5397
E = 620528.8804
N 89°37'17" E
2624.05
BY GPS–D
641209
N = 160871.8828
E = 623152.8722
N 89°37'08" E
2631.45
BY GPS–PR(1)
630706
N = 160889.3907
E = 625784.2605
COUNTY SURVEYOR RECOMMENDS
USING THE MONUMENTED CENTER
OF SECTION BASED ON HISTORICAL
USE OF THIS POSITION
N 00°32'42" W
2638.23
SEC
T106N
N 00°28'59" W
2638.21
N 00°32'22" W
2636.68
BY GPS–PR(1)
641205
N = 158216.4288
E = 620553.9688
N 89°37'16" E
2621.20
BY GPS–D
641204
N = 158233.7669
E = 623175.1151
N 89°35'07" E
2634.04
BY GPS–D
630705
N = 158252.8291
E = 625809.0896