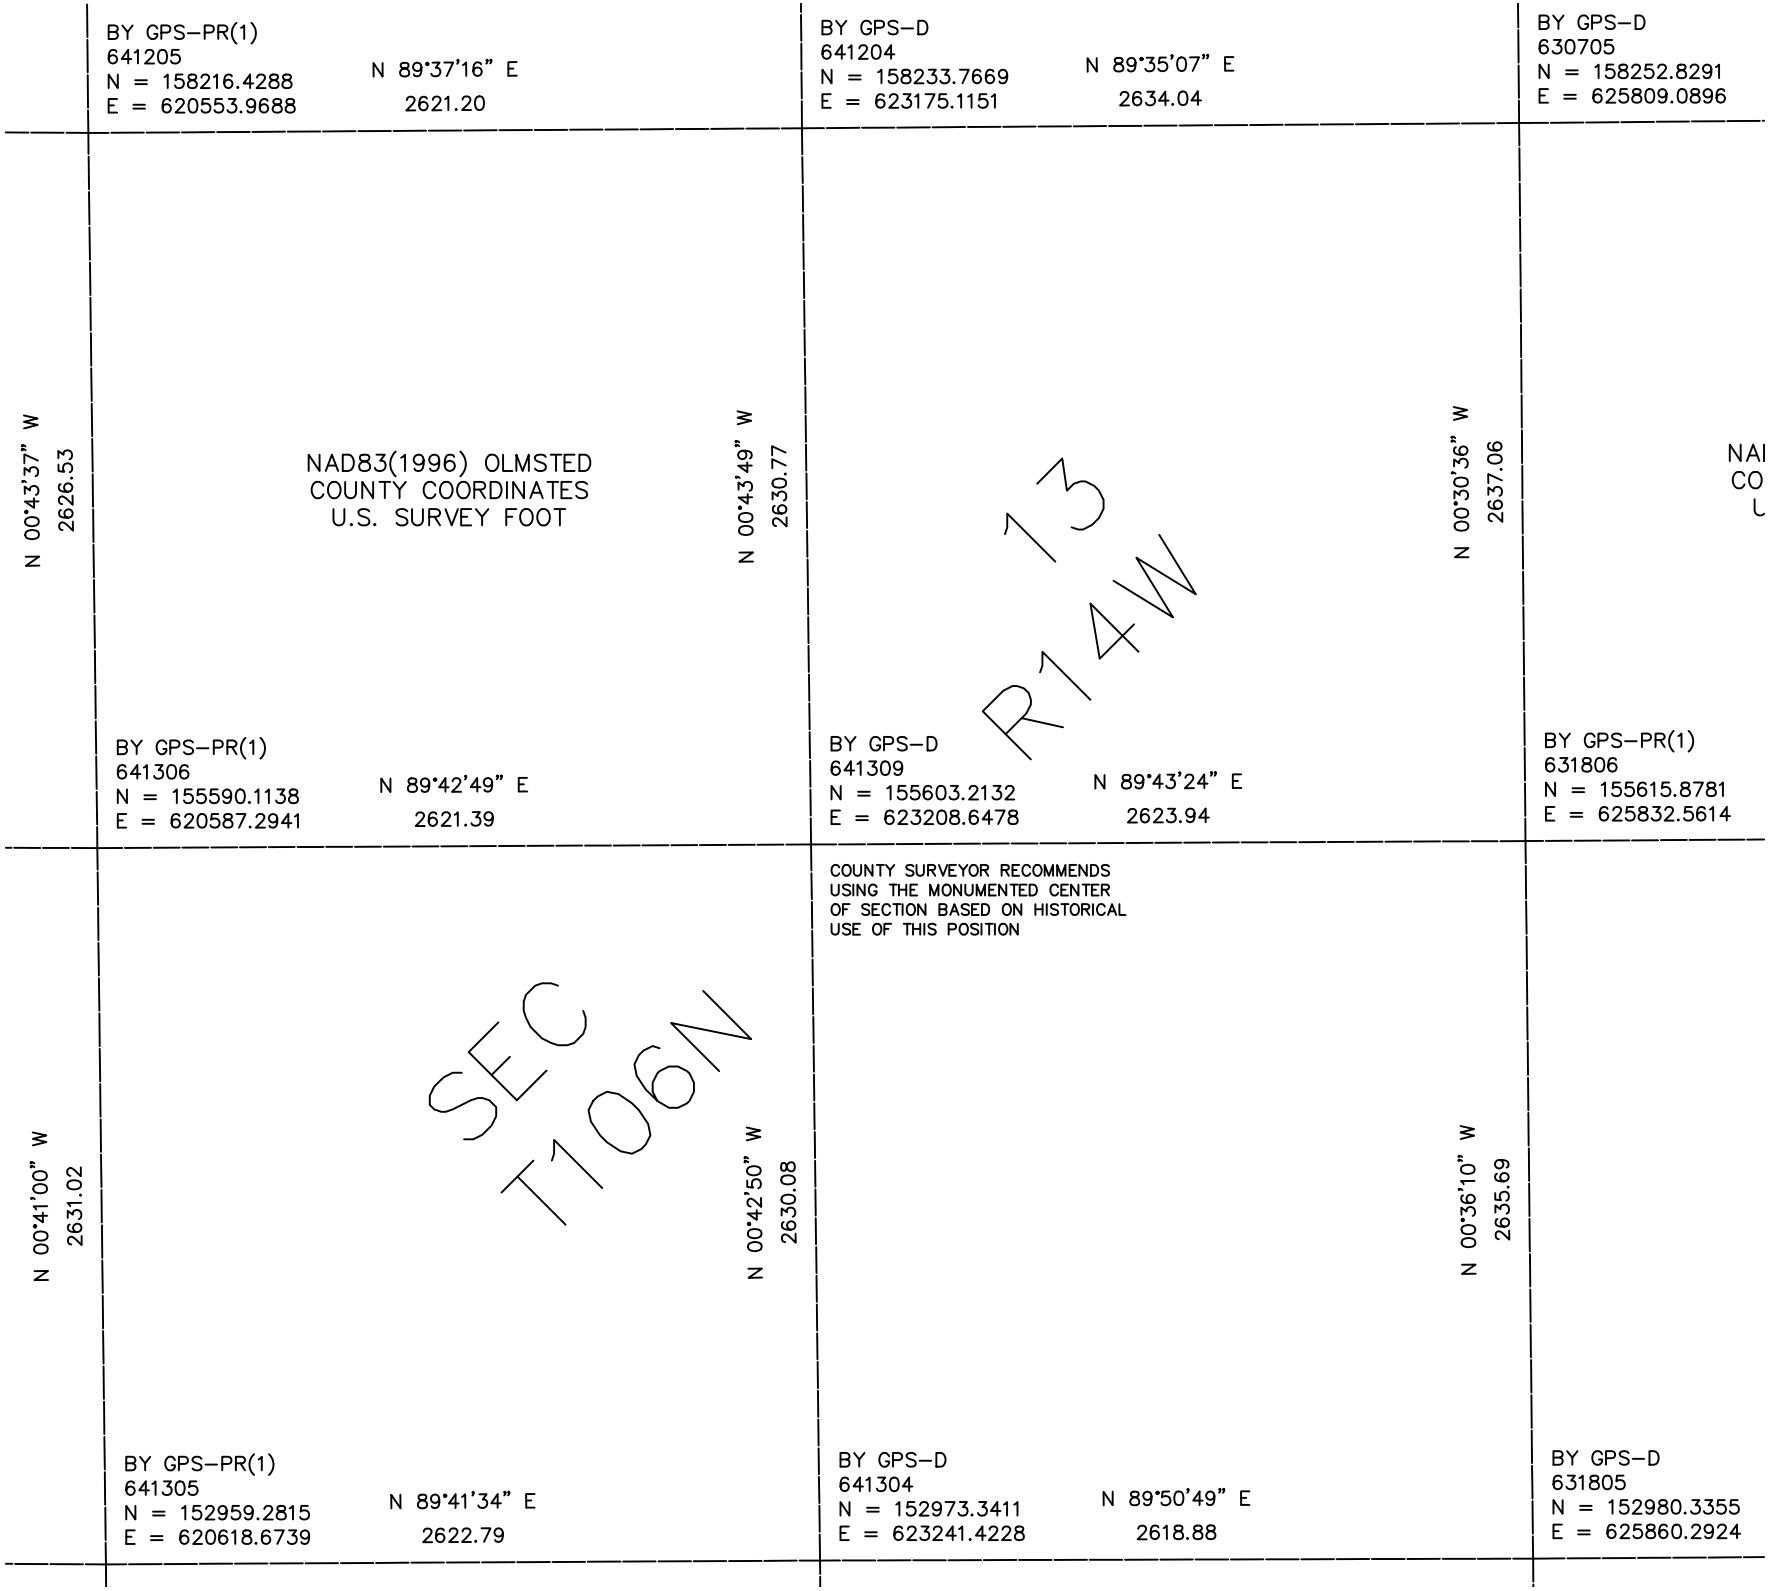

BY GPS–PR(1)
641205
N = 158216.4288
E = 620553.9688
N 89°37'16" E
2621.20
BY GPS–D
641204
N = 158233.7669
E = 623175.1151
N 89°35'07" E
2634.04
BY GPS–D
630705
N = 158252.8291
E = 625809.0896
N 00°43'37" W
2626.53
NAD83(1996) OLMSTED
COUNTY COORDINATES
U.S. SURVEY FOOT
N 00°43'49" W
2630.77
13
R14W
N 00°30'36" W
2637.06
NAI
CO
L
BY GPS–PR(1)
641306
N = 155590.1138
E = 620587.2941
N 89°42'49" E
2621.39
BY GPS–D
641309
N = 155603.2132
E = 623208.6478
N 89°43'24" E
2623.94
BY GPS–PR(1)
631806
N = 155615.8781
E = 625832.5614
COUNTY SURVEYOR RECOMMENDS
USING THE MONUMENTED CENTER
OF SECTION BASED ON HISTORICAL
USE OF THIS POSITION
N 00°41'00" W
2631.02
SEC
T106N
N 00°42'50" W
2630.08
N 00°36'10" W
2635.69
BY GPS–PR(1)
641305
N = 152959.2815
E = 620618.6739
N 89°41'34" E
2622.79
BY GPS–D
641304
N = 152973.3411
E = 623241.4228
N 89°50'49" E
2618.88
BY GPS–D
631805
N = 152980.3355
E = 625860.2924