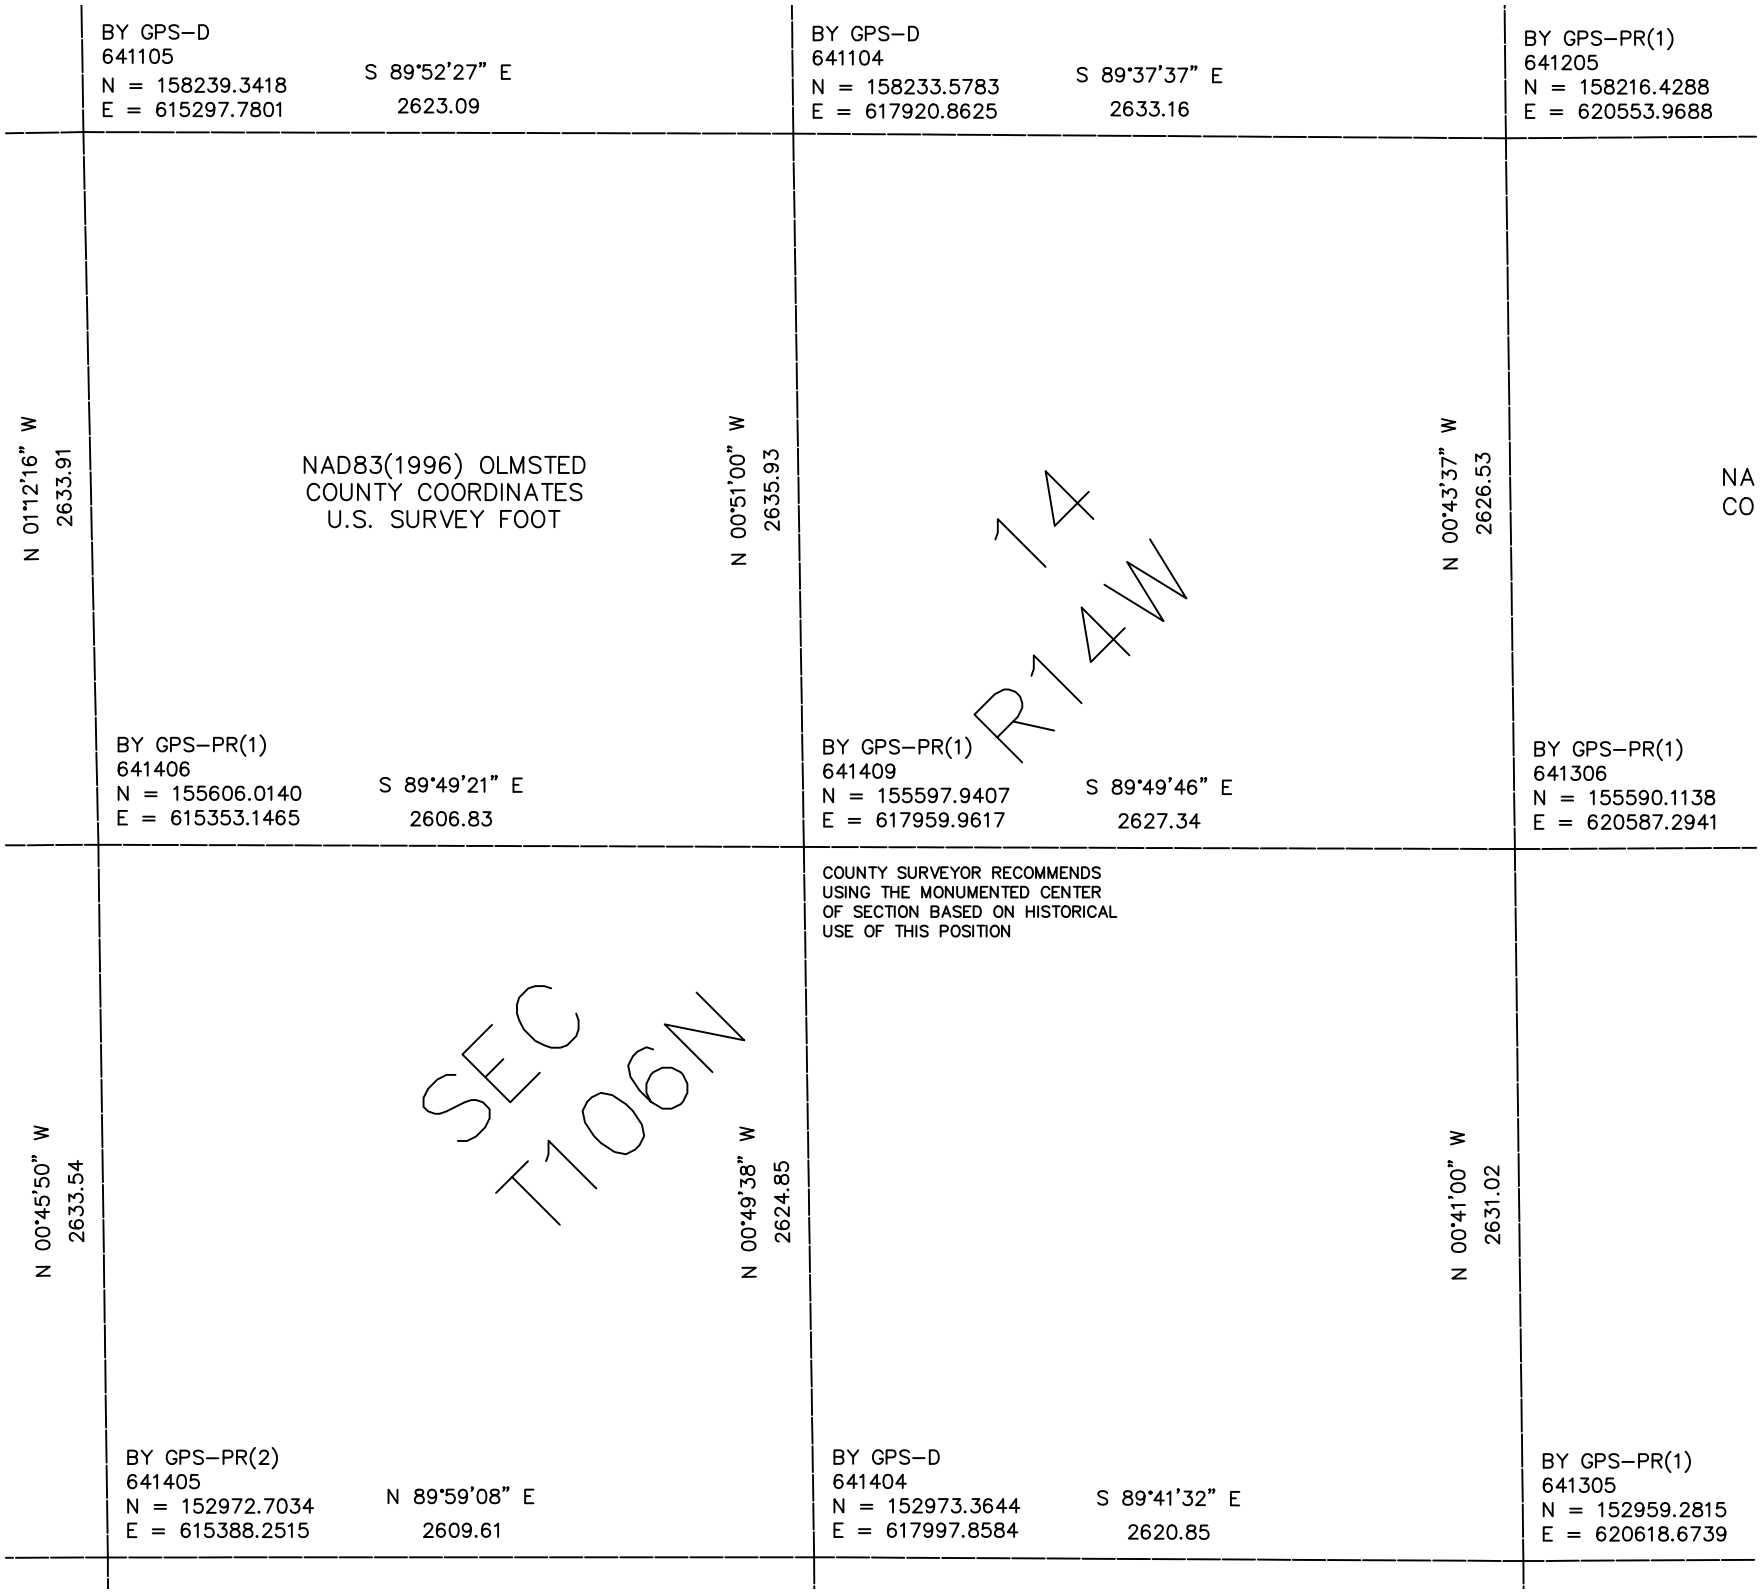

BY GPS–D
641105
N = 158239.3418
E = 615297.7801
S 89°52'27" E
2623.09
BY GPS–D
641104
N = 158233.5783
E = 617920.8625
S 89°37'37" E
2633.16
BY GPS–PR(1)
641205
N = 158216.4288
E = 620553.9688
N 01°12'16" W
2633.91
NAD83(1996) OLMSTED
COUNTY COORDINATES
U.S. SURVEY FOOT
N 00°51'00" W
2635.93
N 00°43'37" W
2626.53
NA
CO
14
R14W
BY GPS–PR(1)
641406
N = 155606.0140
E = 615353.1465
S 89°49'21" E
2606.83
BY GPS–PR(1)
641409
N = 155597.9407
E = 617959.9617
S 89°49'46" E
2627.34
BY GPS–PR(1)
641306
N = 155590.1138
E = 620587.2941
COUNTY SURVEYOR RECOMMENDS
USING THE MONUMENTED CENTER
OF SECTION BASED ON HISTORICAL
USE OF THIS POSITION
N 00°45'50" W
2633.54
SEC
T106N
N 00°49'38" W
2624.85
N 00°41'00" W
2631.02
BY GPS–PR(2)
641405
N = 152972.7034
E = 615388.2515
N 89°59'08" E
2609.61
BY GPS–D
641404
N = 152973.3644
E = 617997.8584
S 89°41'32" E
2620.85
BY GPS–PR(1)
641305
N = 152959.2815
E = 620618.6739