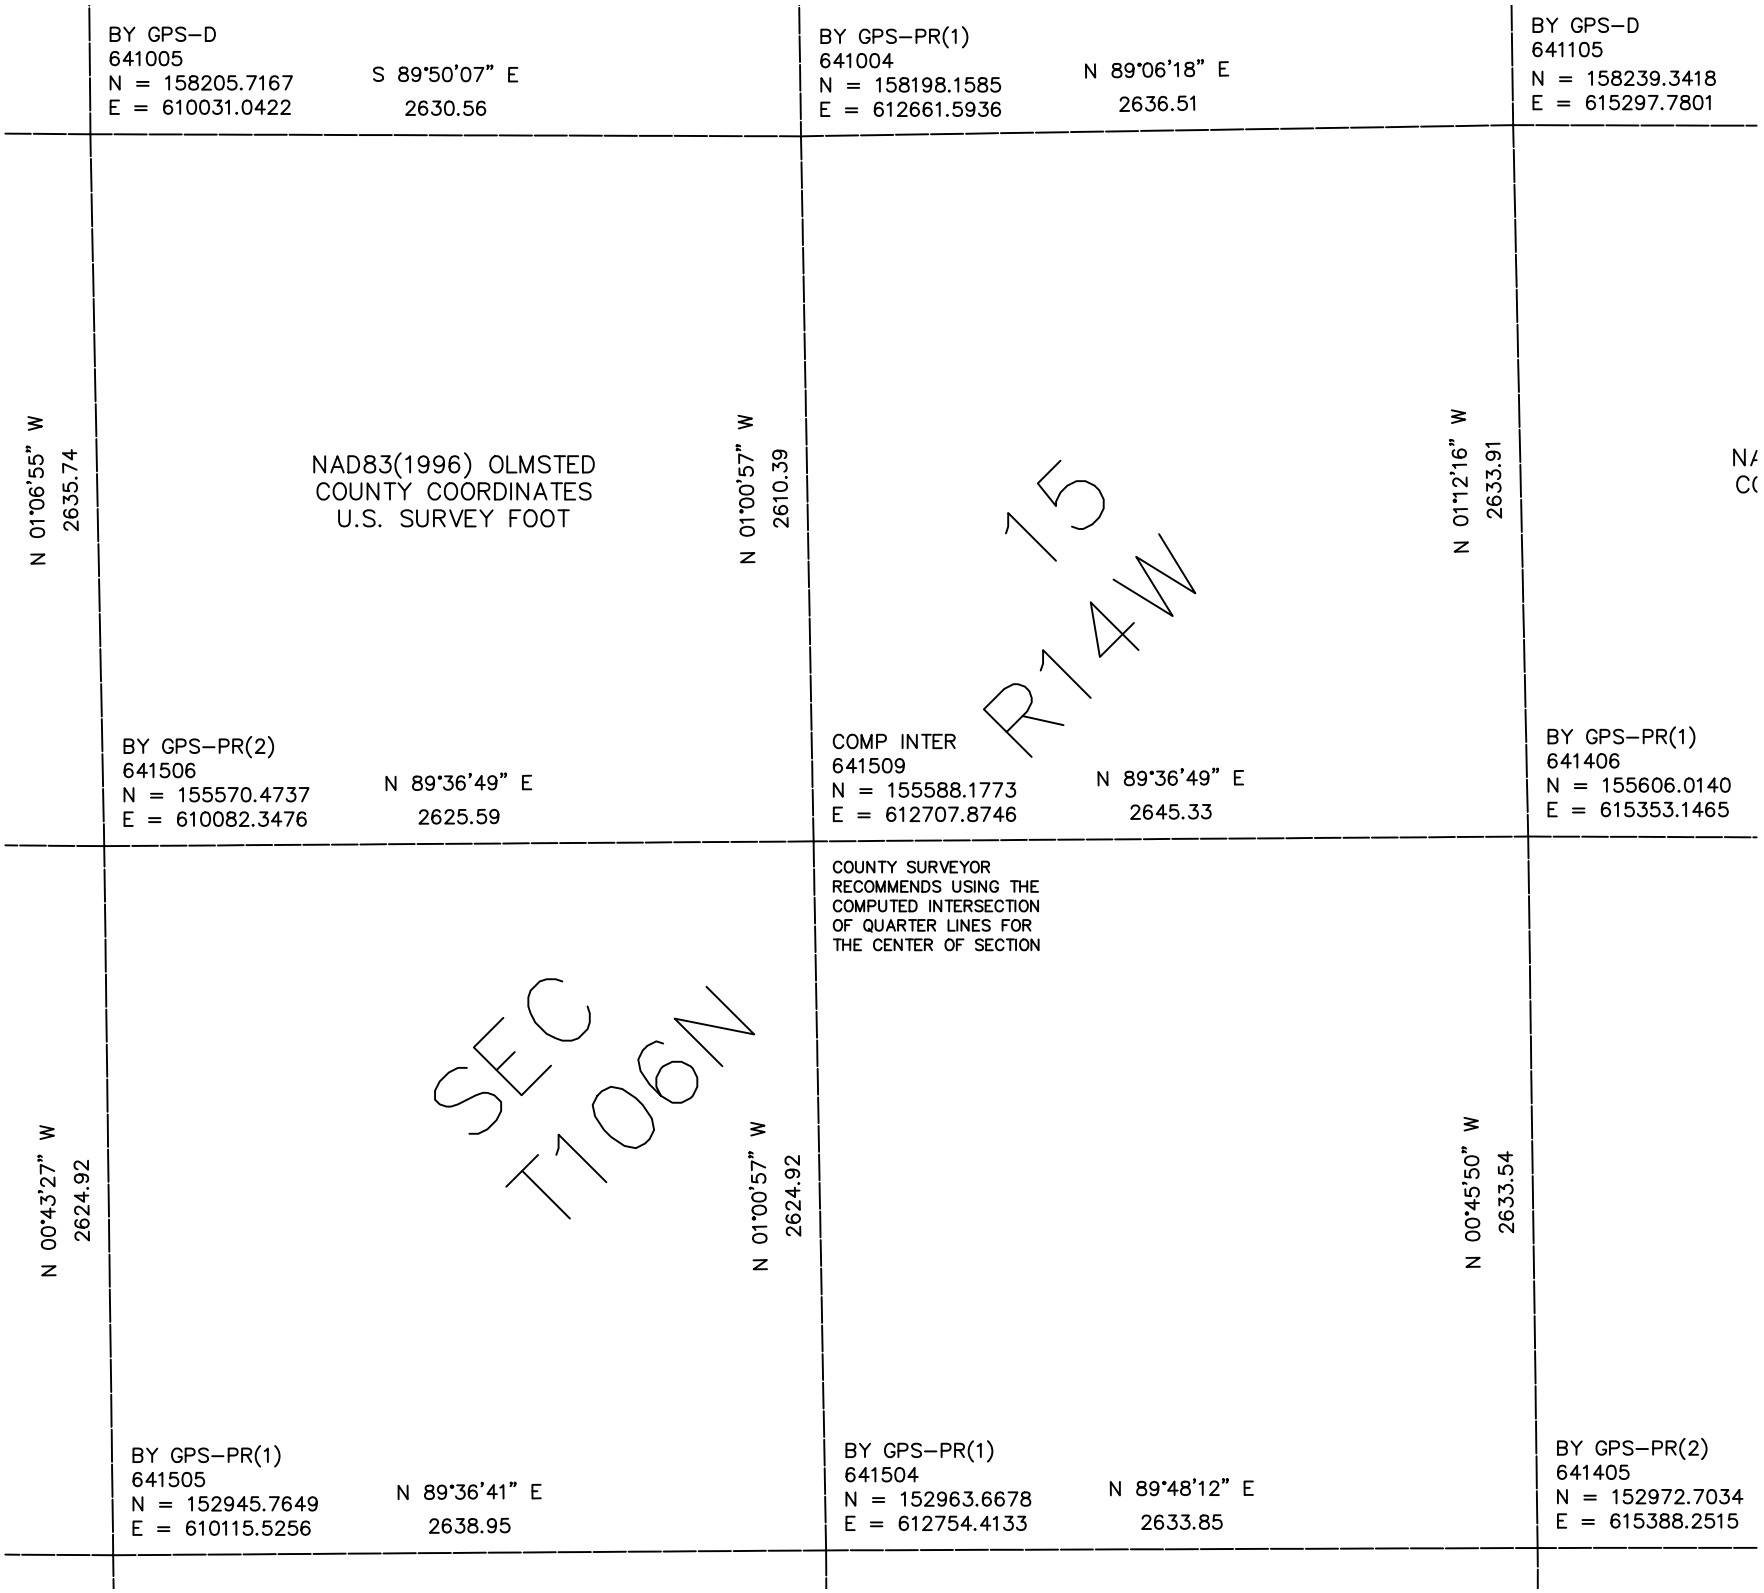

BY GPS–D
641005
N = 158205.7167
E = 610031.0422
S 89°50'07" E
2630.56
BY GPS–PR(1)
641004
N = 158198.1585
E = 612661.5936
N 89°06'18" E
2636.51
BY GPS–D
641105
N = 158239.3418
E = 615297.7801
N 01°06'55" W
2635.74
NAD83(1996) OLMSTED
COUNTY COORDINATES
U.S. SURVEY FOOT
N 01°00'57" W
2610.39
15
R14W
N 01°12'16" W
2633.91
BY GPS–PR(2)
641506
N = 155570.4737
E = 610082.3476
N 89°36'49" E
2625.59
COMP INTER
641509
N = 155588.1773
E = 612707.8746
N 89°36'49" E
2645.33
BY GPS–PR(1)
641406
N = 155606.0140
E = 615353.1465
COUNTY SURVEYOR
RECOMMENDS USING THE
COMPUTED INTERSECTION
OF QUARTER LINES FOR
THE CENTER OF SECTION
N 00°43'27" W
2624.92
SEC
T106N
N 01°00'57" W
2624.92
N 00°45'50" W
2633.54
BY GPS–PR(1)
641505
N = 152945.7649
E = 610115.5256
N 89°36'41" E
2638.95
BY GPS–PR(1)
641504
N = 152963.6678
E = 612754.4133
N 89°48'12" E
2633.85
BY GPS–PR(2)
641405
N = 152972.7034
E = 615388.2515