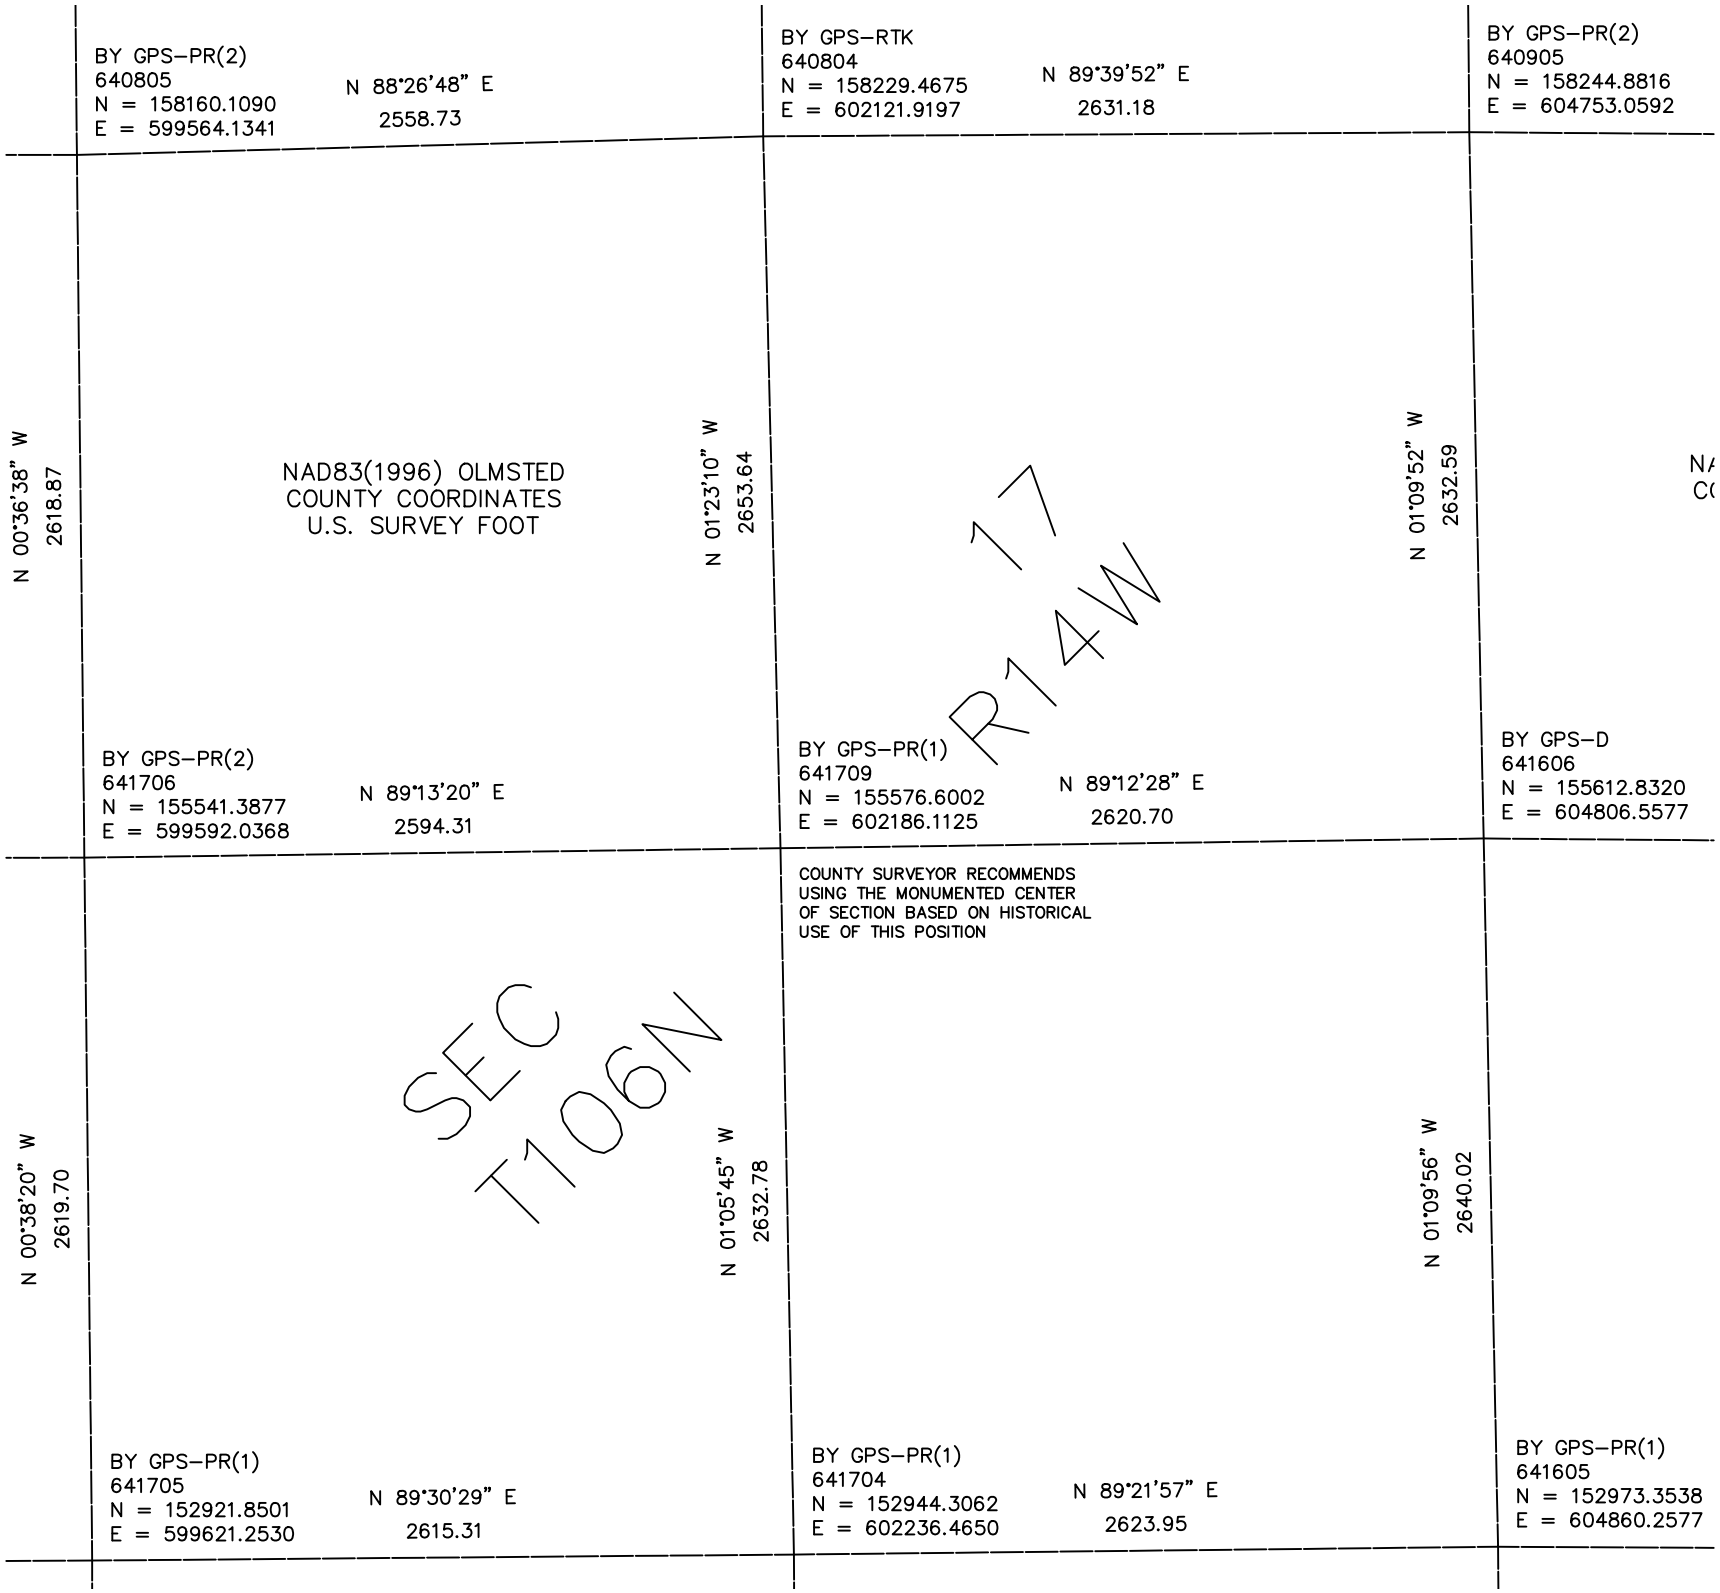

BY GPS–PR(2)
640805
N = 158160.1090
E = 599564.1341
N 88°26'48" E
2558.73
BY GPS–RTK
640804
N = 158229.4675
E = 602121.9197
N 89°39'52" E
2631.18
BY GPS–PR(2)
640905
N = 158244.8816
E = 604753.0592
N 00°36'38" W
2618.87
NAD83(1996) OLMSTED
COUNTY COORDINATES
U.S. SURVEY FOOT
N 01°23'10" W
2653.64
N 01°09'52" W
2632.59
17
R14W
BY GPS–PR(2)
641706
N = 155541.3877
E = 599592.0368
N 89°13'20" E
2594.31
BY GPS–PR(1)
641709
N = 155576.6002
E = 602186.1125
N 89°12'28" E
2620.70
BY GPS–D
641606
N = 155612.8320
E = 604806.5577
COUNTY SURVEYOR RECOMMENDS
USING THE MONUMENTED CENTER
OF SECTION BASED ON HISTORICAL
USE OF THIS POSITION
N 00°38'20" W
2619.70
SEC
T106N
N 01°05'45" W
2632.78
N 01°09'56" W
2640.02
BY GPS–PR(1)
641705
N = 152921.8501
E = 599621.2530
N 89°30'29" E
2615.31
BY GPS–PR(1)
641704
N = 152944.3062
E = 602236.4650
N 89°21'57" E
2623.95
BY GPS–PR(1)
641605
N = 152973.3538
E = 604860.2577