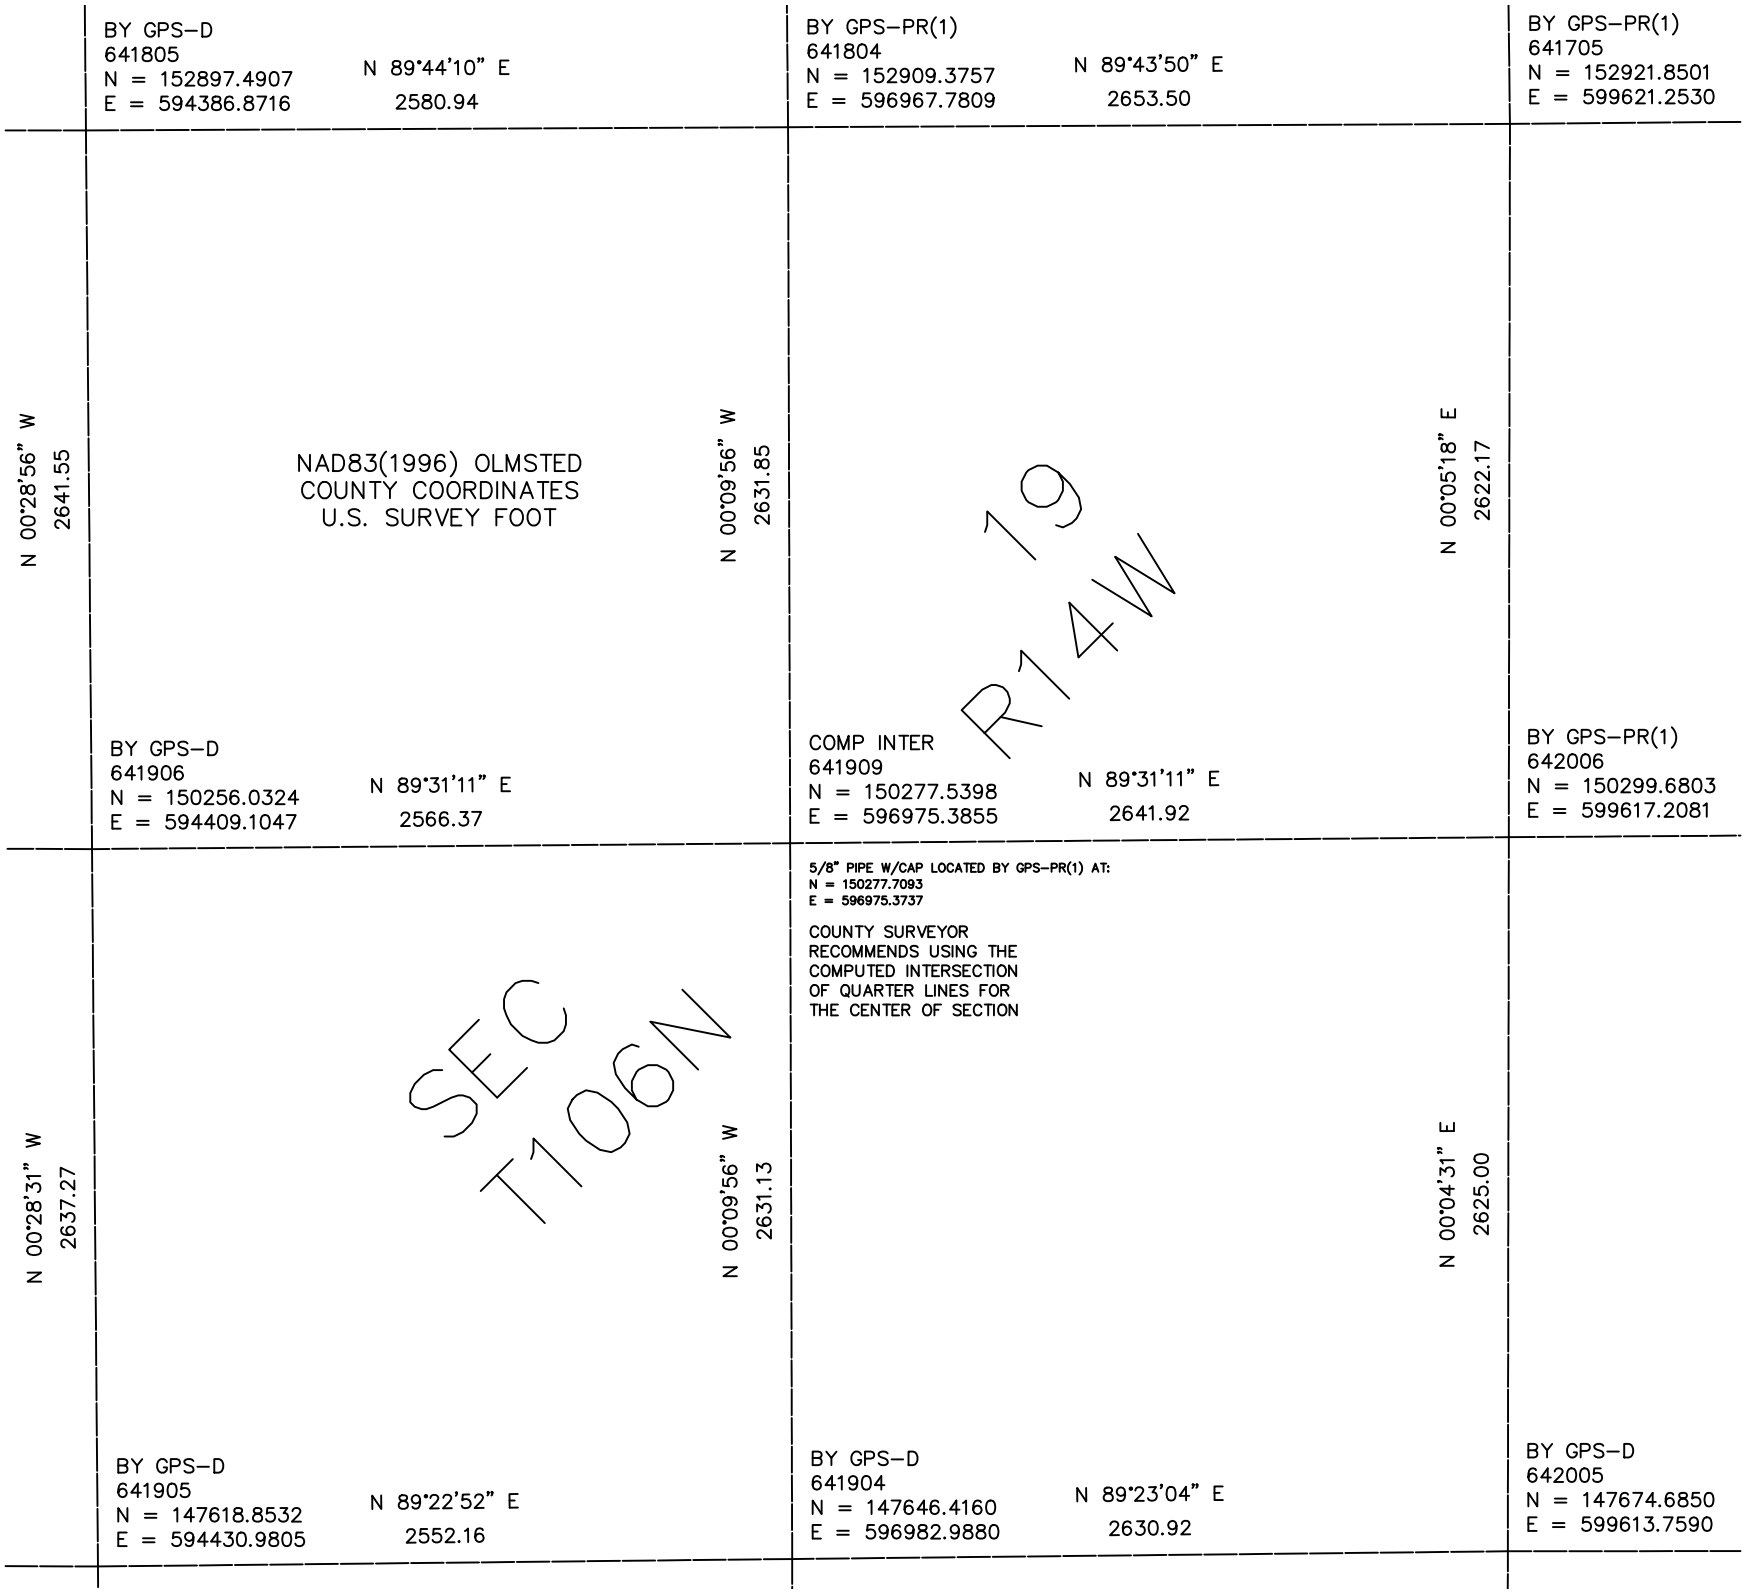

BY GPS–D
641805
N = 152897.4907
E = 594386.8716
N 89°44'10" E
2580.94
BY GPS–PR(1)
641804
N = 152909.3757
E = 596967.7809
N 89°43'50" E
2653.50
BY GPS–PR(1)
641705
N = 152921.8501
E = 599621.2530
N 00°28'56" W
2641.55
NAD83(1996) OLMSTED
COUNTY COORDINATES
U.S. SURVEY FOOT
N 00°09'56" W
2631.85
19
R14W
N 00°05'18" E
2622.17
BY GPS–D
641906
N = 150256.0324
E = 594409.1047
N 89°31'11" E
2566.37
COMP INTER
641909
N = 150277.5398
E = 596975.3855
N 89°31'11" E
2641.92
BY GPS–PR(1)
642006
N = 150299.6803
E = 599617.2081
5/8" PIPE W/CAP LOCATED BY GPS–PR(1) AT:
N = 150277.7093
E = 596975.3737
COUNTY SURVEYOR
RECOMMENDS USING THE
COMPUTED INTERSECTION
OF QUARTER LINES FOR
THE CENTER OF SECTION
N 00°28'31" W
2637.27
SEC
T106N
N 00°09'56" W
2631.13
N 00°04'31" E
2625.00
BY GPS–D
641905
N = 147618.8532
E = 594430.9805
N 89°22'52" E
2552.16
BY GPS–D
641904
N = 147646.4160
E = 596982.9880
N 89°23'04" E
2630.92
BY GPS–D
642005
N = 147674.6850
E = 599613.7590