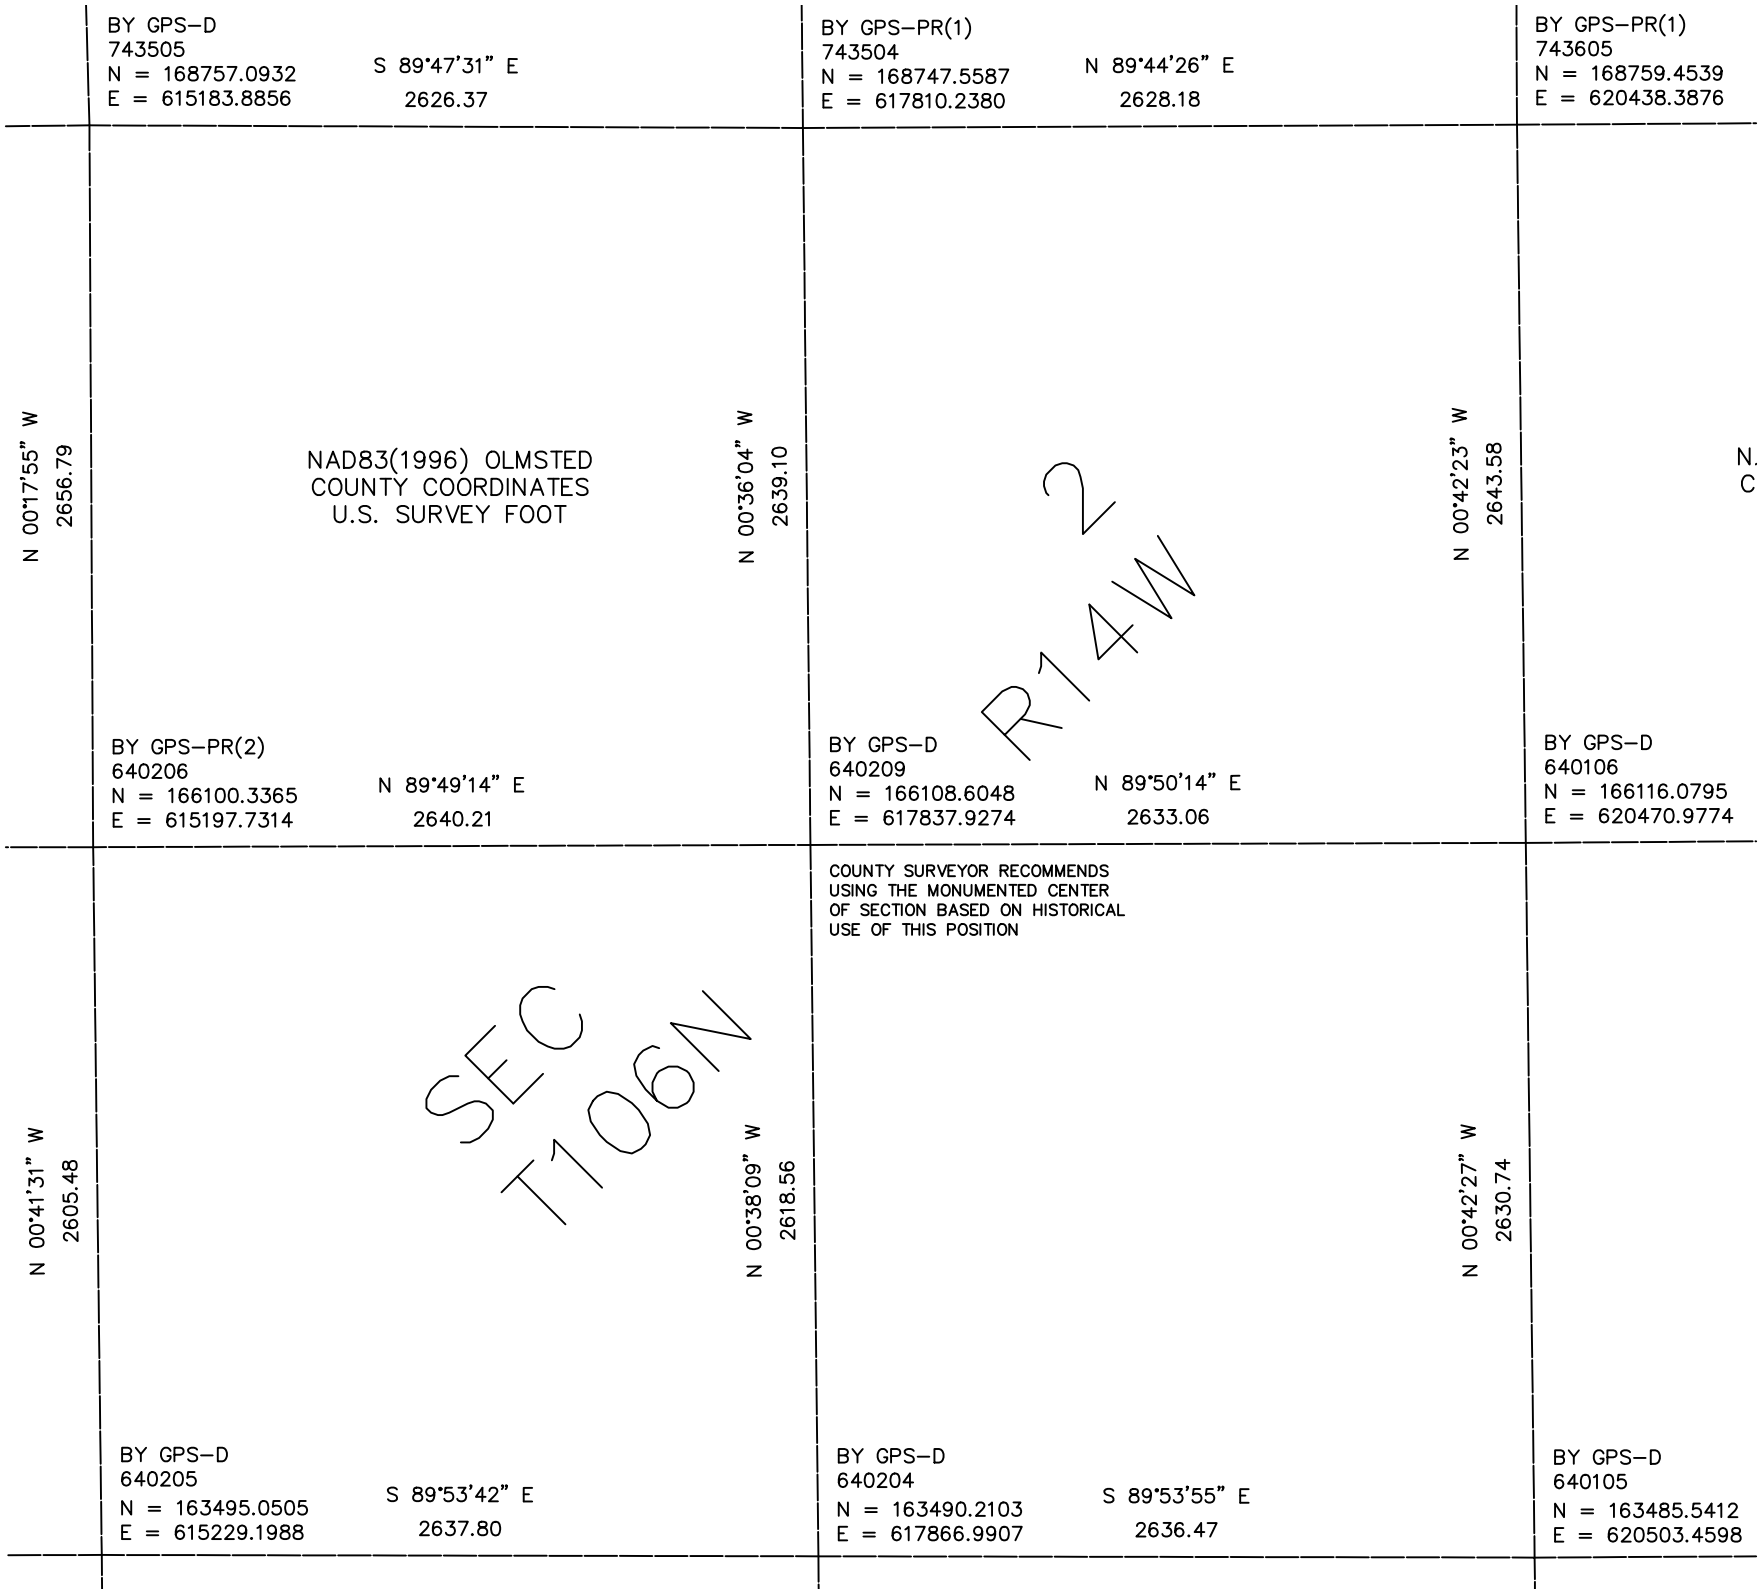

BY GPS–D
743505
N = 168757.0932
E = 615183.8856
S 89°47'31" E
2626.37
BY GPS–PR(1)
743504
N = 168747.5587
E = 617810.2380
N 89°44'26" E
2628.18
BY GPS–PR(1)
743605
N = 168759.4539
E = 620438.3876
N 00°17'55" W
2656.79
NAD83(1996) OLMSTED
COUNTY COORDINATES
U.S. SURVEY FOOT
N 00°36'04" W
2639.10
N 00°42'23" W
2643.58
N.
C
R14W
2
BY GPS–PR(2)
640206
N = 166100.3365
E = 615197.7314
N 89°49'14" E
2640.21
BY GPS–D
640209
N = 166108.6048
E = 617837.9274
N 89°50'14" E
2633.06
BY GPS–D
640106
N = 166116.0795
E = 620470.9774
COUNTY SURVEYOR RECOMMENDS
USING THE MONUMENTED CENTER
OF SECTION BASED ON HISTORICAL
USE OF THIS POSITION
SEC
T106N
N 00°41'31" W
2605.48
N 00°38'09" W
2618.56
N 00°42'27" W
2630.74
BY GPS–D
640205
N = 163495.0505
E = 615229.1988
S 89°53'42" E
2637.80
BY GPS–D
640204
N = 163490.2103
E = 617866.9907
S 89°53'55" E
2636.47
BY GPS–D
640105
N = 163485.5412
E = 620503.4598