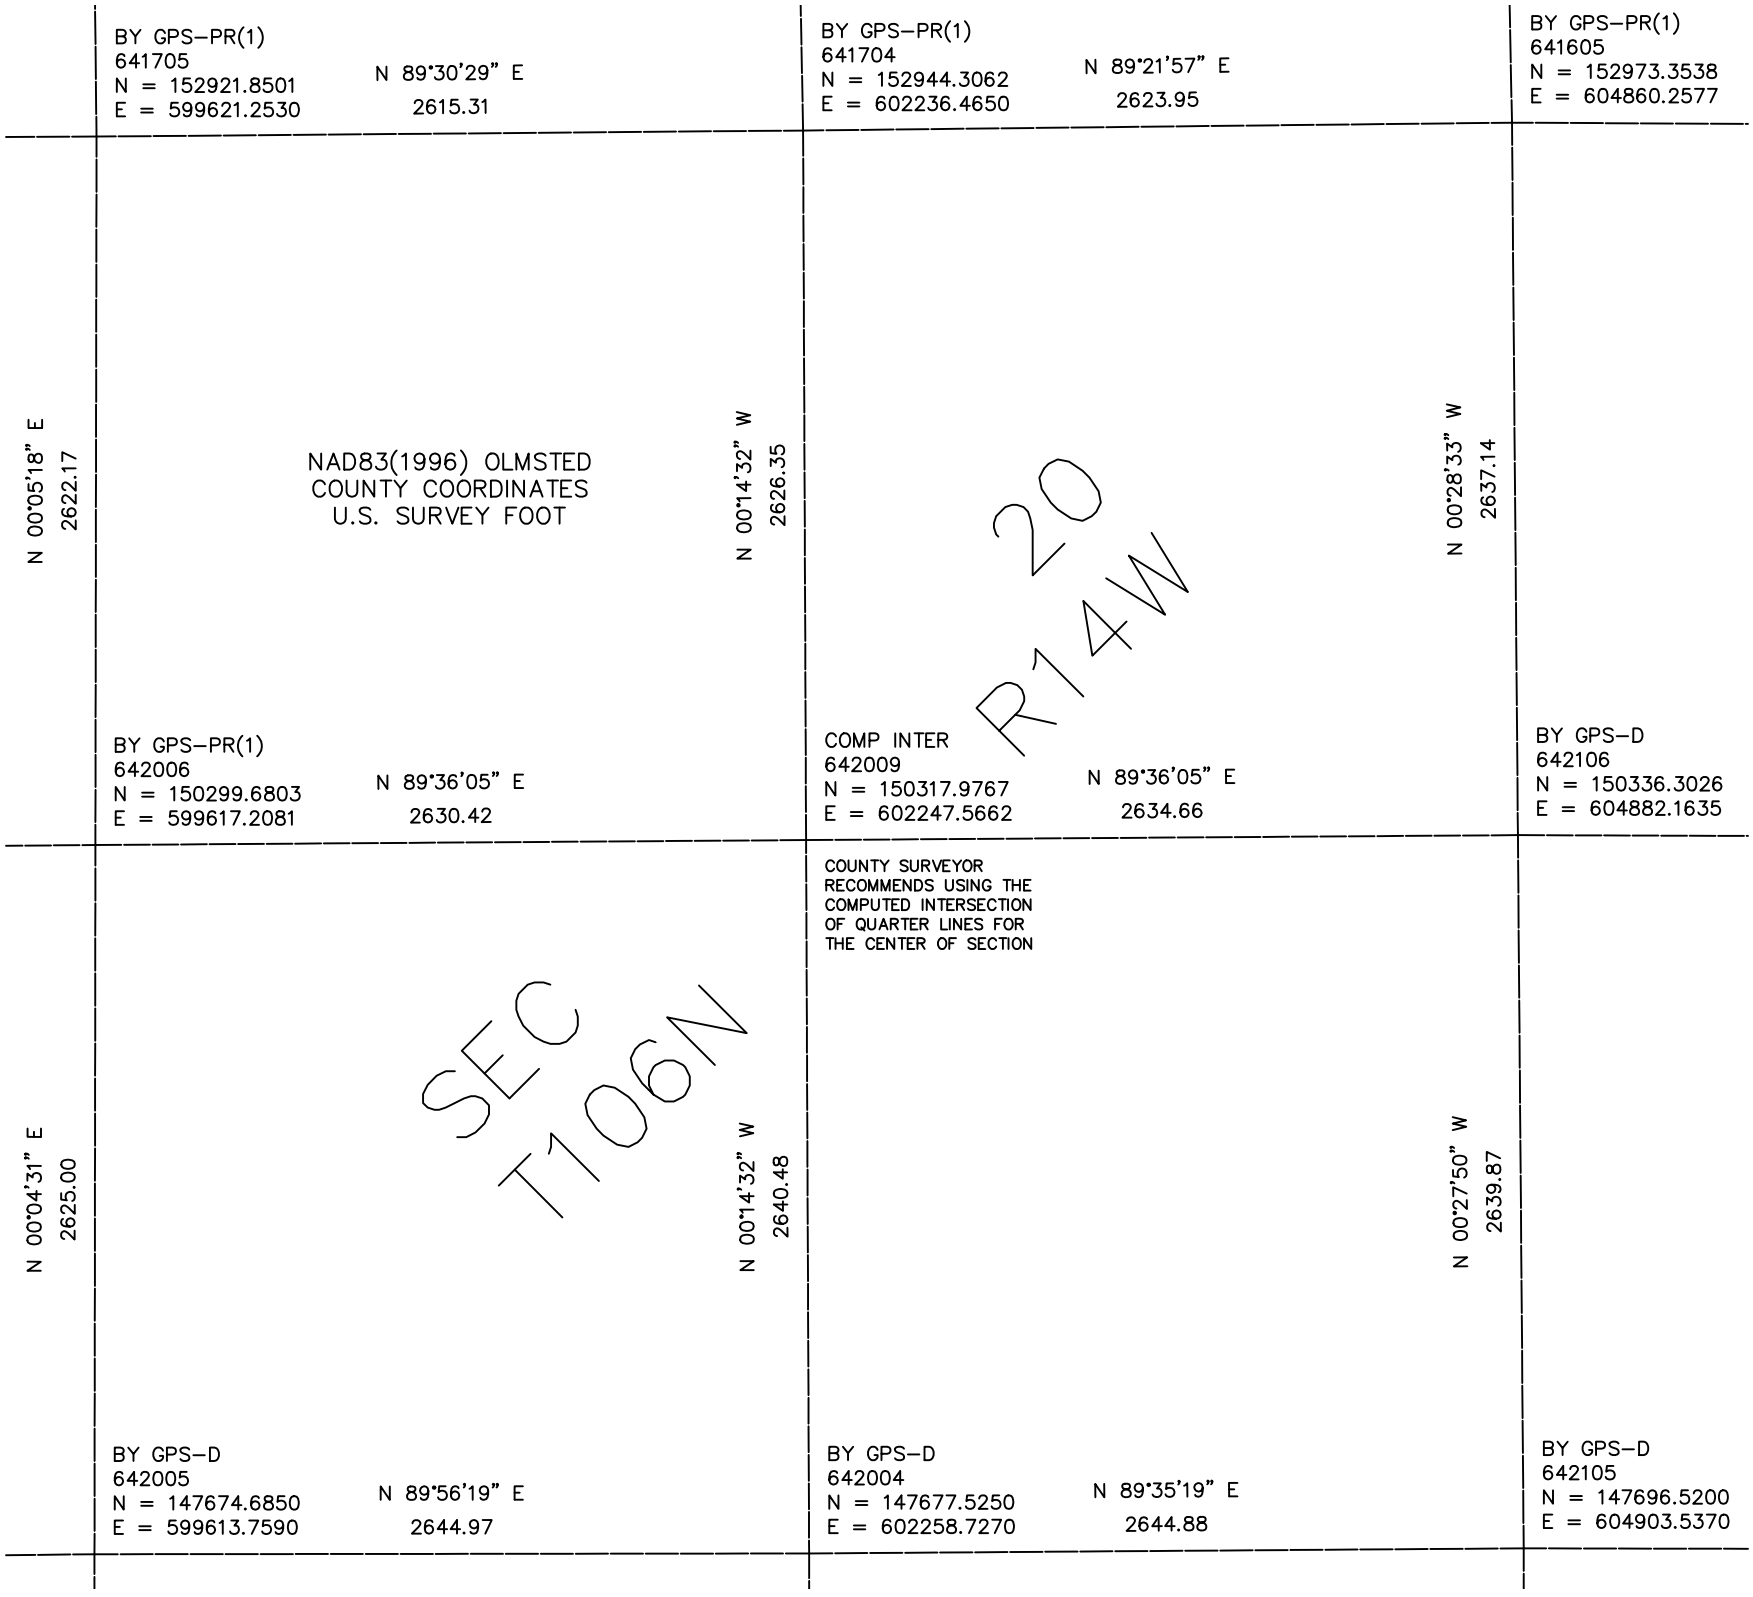

BY GPS–PR(1)
641705
N = 152921.8501
E = 599621.2530
N 89°30'29" E
2615.31
BY GPS–PR(1)
641704
N = 152944.3062
E = 602236.4650
N 89°21'57" E
2623.95
BY GPS–PR(1)
641605
N = 152973.3538
E = 604860.2577
N 00°05'18" E
2622.17
NAD83(1996) OLMSTED
COUNTY COORDINATES
U.S. SURVEY FOOT
N 00°14'32" W
2626.35
20
R14W
N 00°28'33" W
2637.14
BY GPS–PR(1)
642006
N = 150299.6803
E = 599617.2081
N 89°36'05" E
2630.42
COMP INTER
642009
N = 150317.9767
E = 602247.5662
N 89°36'05" E
2634.66
BY GPS–D
642106
N = 150336.3026
E = 604882.1635
COUNTY SURVEYOR
RECOMMENDS USING THE
COMPUTED INTERSECTION
OF QUARTER LINES FOR
THE CENTER OF SECTION
N 00°04'31" E
2625.00
SEC
T106N
N 00°14'32" W
2640.48
N 00°27'50" W
2639.87
BY GPS–D
642005
N = 147674.6850
E = 599613.7590
N 89°56'19" E
2644.97
BY GPS–D
642004
N = 147677.5250
E = 602258.7270
N 89°35'19" E
2644.88
BY GPS–D
642105
N = 147696.5200
E = 604903.5370