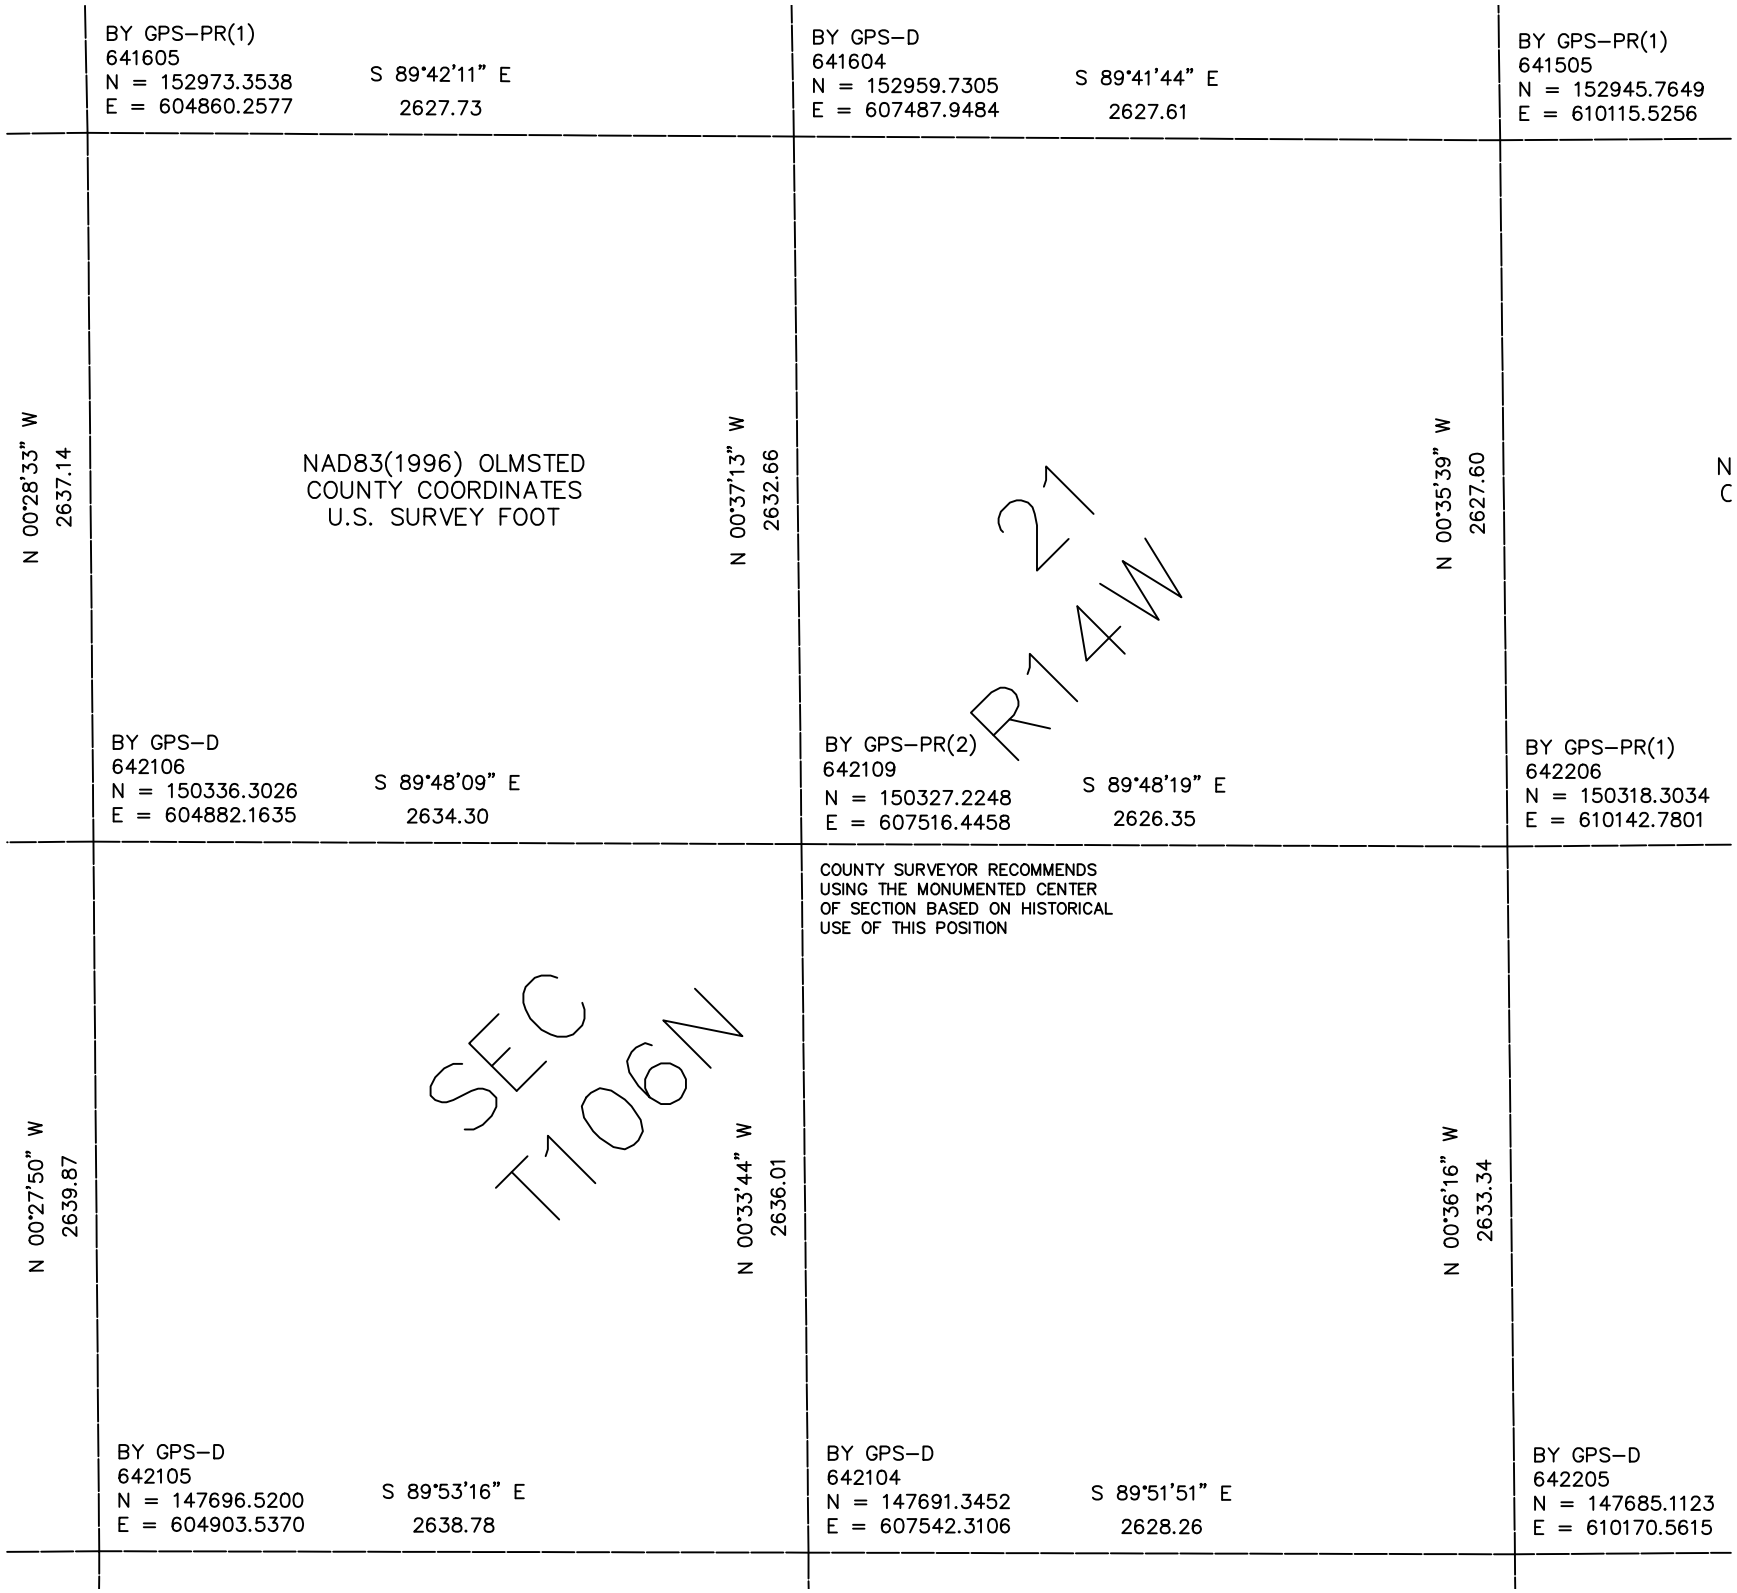

BY GPS–PR(1)
641605
N = 152973.3538
E = 604860.2577
S 89°42'11" E
2627.73
BY GPS–D
641604
N = 152959.7305
E = 607487.9484
S 89°41'44" E
2627.61
BY GPS–PR(1)
641505
N = 152945.7649
E = 610115.5256
N 00°28'33" W
2637.14
NAD83(1996) OLMSTED
COUNTY COORDINATES
U.S. SURVEY FOOT
N 00°37'13" W
2632.66
N 00°35'39" W
2627.60
21
R14W
BY GPS–D
642106
N = 150336.3026
E = 604882.1635
S 89°48'09" E
2634.30
BY GPS–PR(2)
642109
N = 150327.2248
E = 607516.4458
S 89°48'19" E
2626.35
BY GPS–PR(1)
642206
N = 150318.3034
E = 610142.7801
COUNTY SURVEYOR RECOMMENDS
USING THE MONUMENTED CENTER
OF SECTION BASED ON HISTORICAL
USE OF THIS POSITION
SEC
T106N
N 00°27'50" W
2639.87
N 00°33'44" W
2636.01
N 00°36'16" W
2633.34
BY GPS–D
642105
N = 147696.5200
E = 604903.5370
S 89°53'16" E
2638.78
BY GPS–D
642104
N = 147691.3452
E = 607542.3106
S 89°51'51" E
2628.26
BY GPS–D
642205
N = 147685.1123
E = 610170.5615