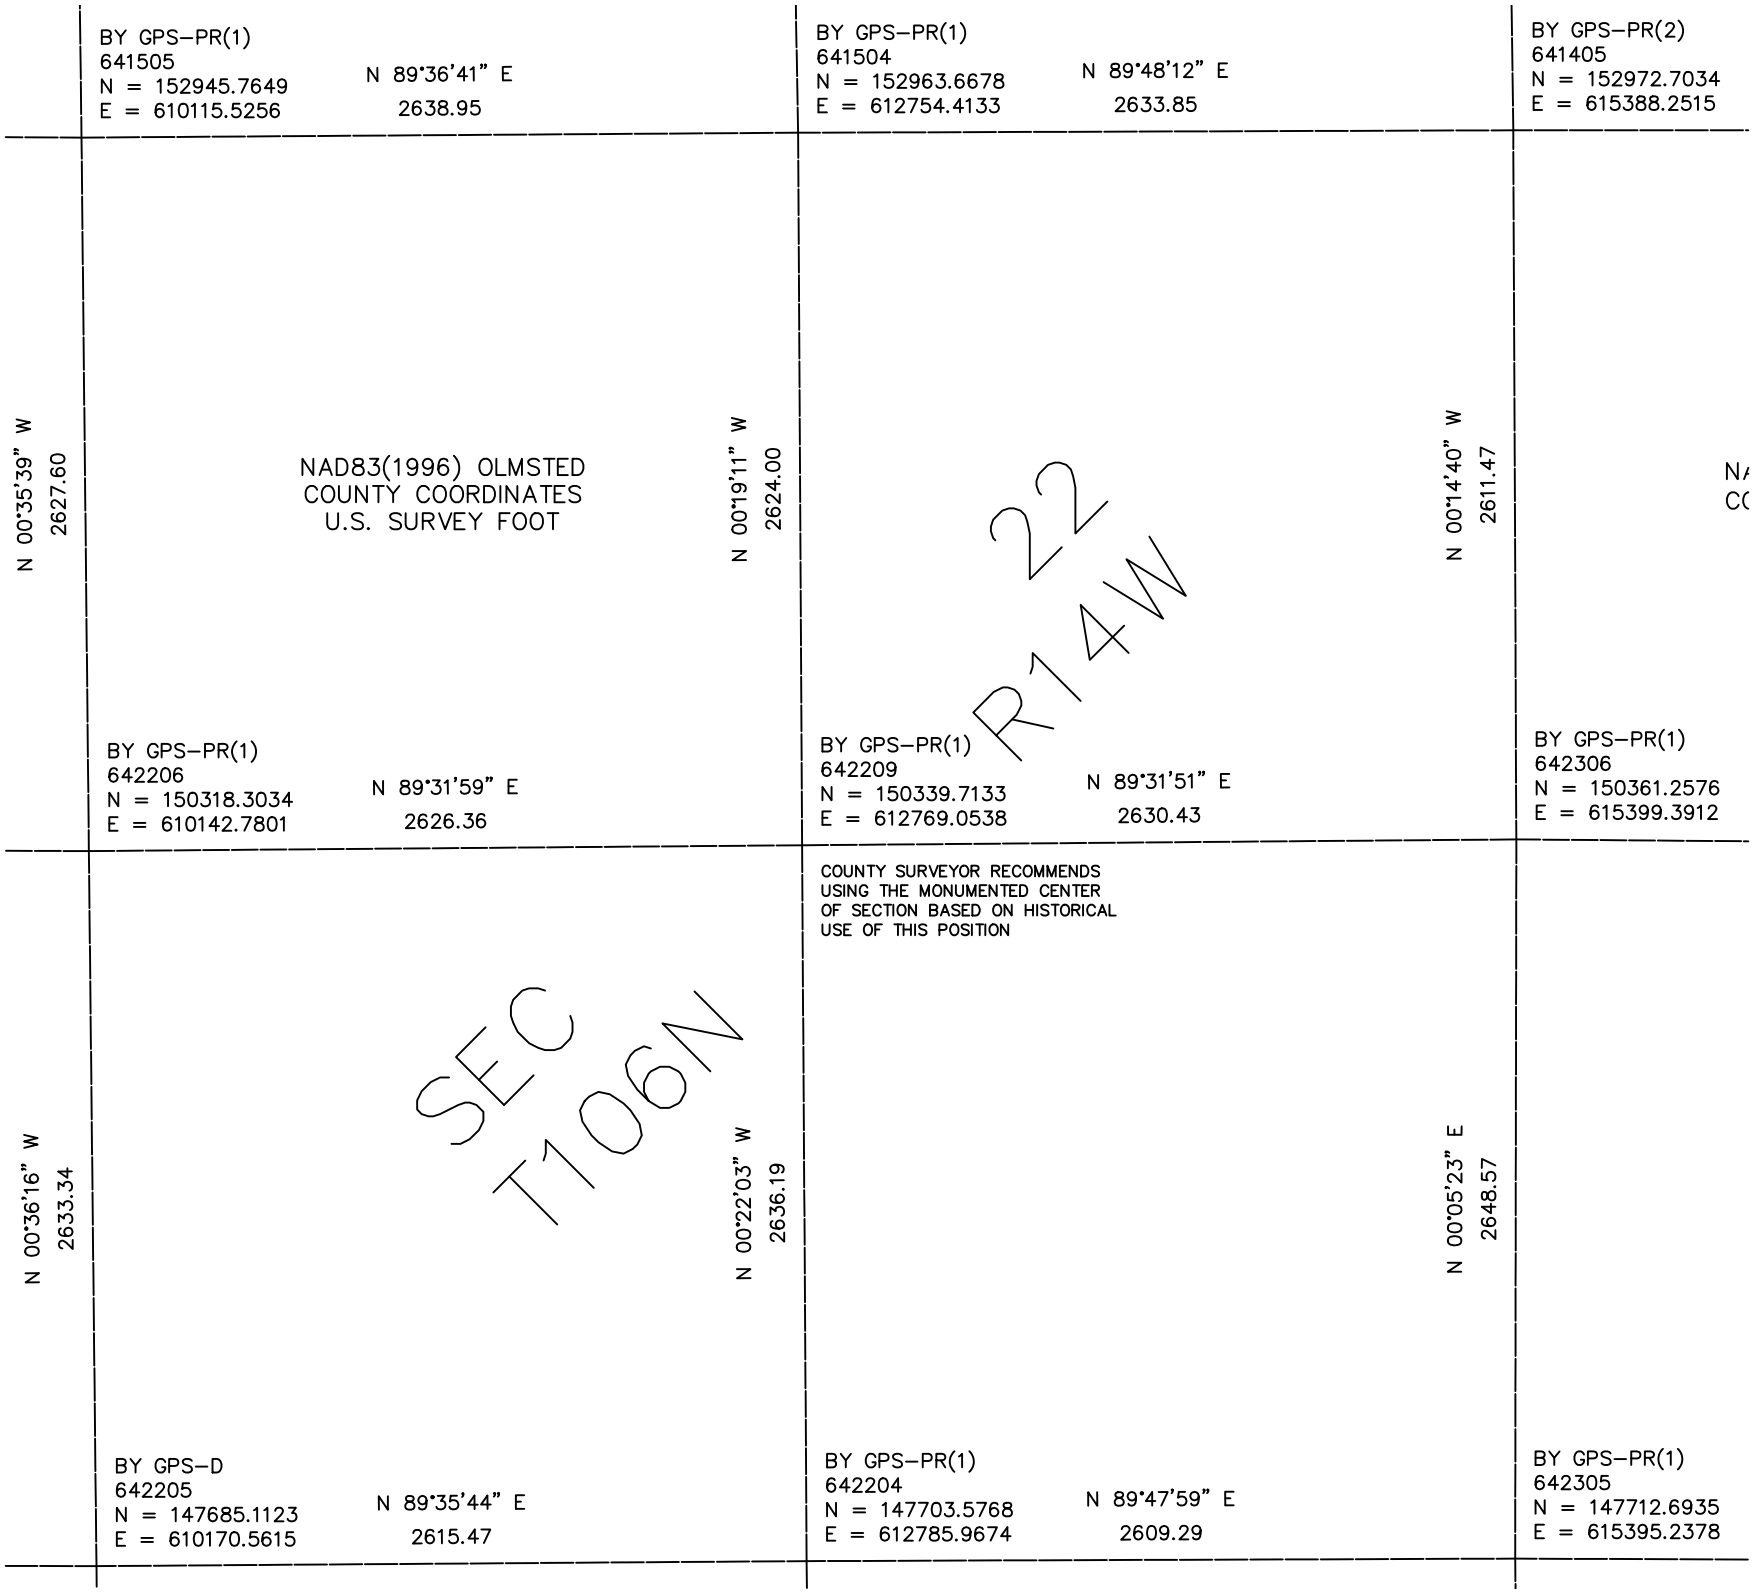

BY GPS–PR(1)
641505
N = 152945.7649
E = 610115.5256
N 89°36'41" E
2638.95
BY GPS–PR(1)
641504
N = 152963.6678
E = 612754.4133
N 89°48'12" E
2633.85
BY GPS–PR(2)
641405
N = 152972.7034
E = 615388.2515
N 00°35'39" W
2627.60
NAD83(1996) OLMSTED
COUNTY COORDINATES
U.S. SURVEY FOOT
N 00°19'11" W
2624.00
N 00°14'40" W
2611.47
22
R14W
BY GPS–PR(1)
642206
N = 150318.3034
E = 610142.7801
N 89°31'59" E
2626.36
BY GPS–PR(1)
642209
N = 150339.7133
E = 612769.0538
N 89°31'51" E
2630.43
BY GPS–PR(1)
642306
N = 150361.2576
E = 615399.3912
COUNTY SURVEYOR RECOMMENDS
USING THE MONUMENTED CENTER
OF SECTION BASED ON HISTORICAL
USE OF THIS POSITION
SEC
T106N
N 00°36'16" W
2633.34
N 00°22'03" W
2636.19
N 00°05'23" E
2648.57
BY GPS–D
642205
N = 147685.1123
E = 610170.5615
N 89°35'44" E
2615.47
BY GPS–PR(1)
642204
N = 147703.5768
E = 612785.9674
N 89°47'59" E
2609.29
BY GPS–PR(1)
642305
N = 147712.6935
E = 615395.2378