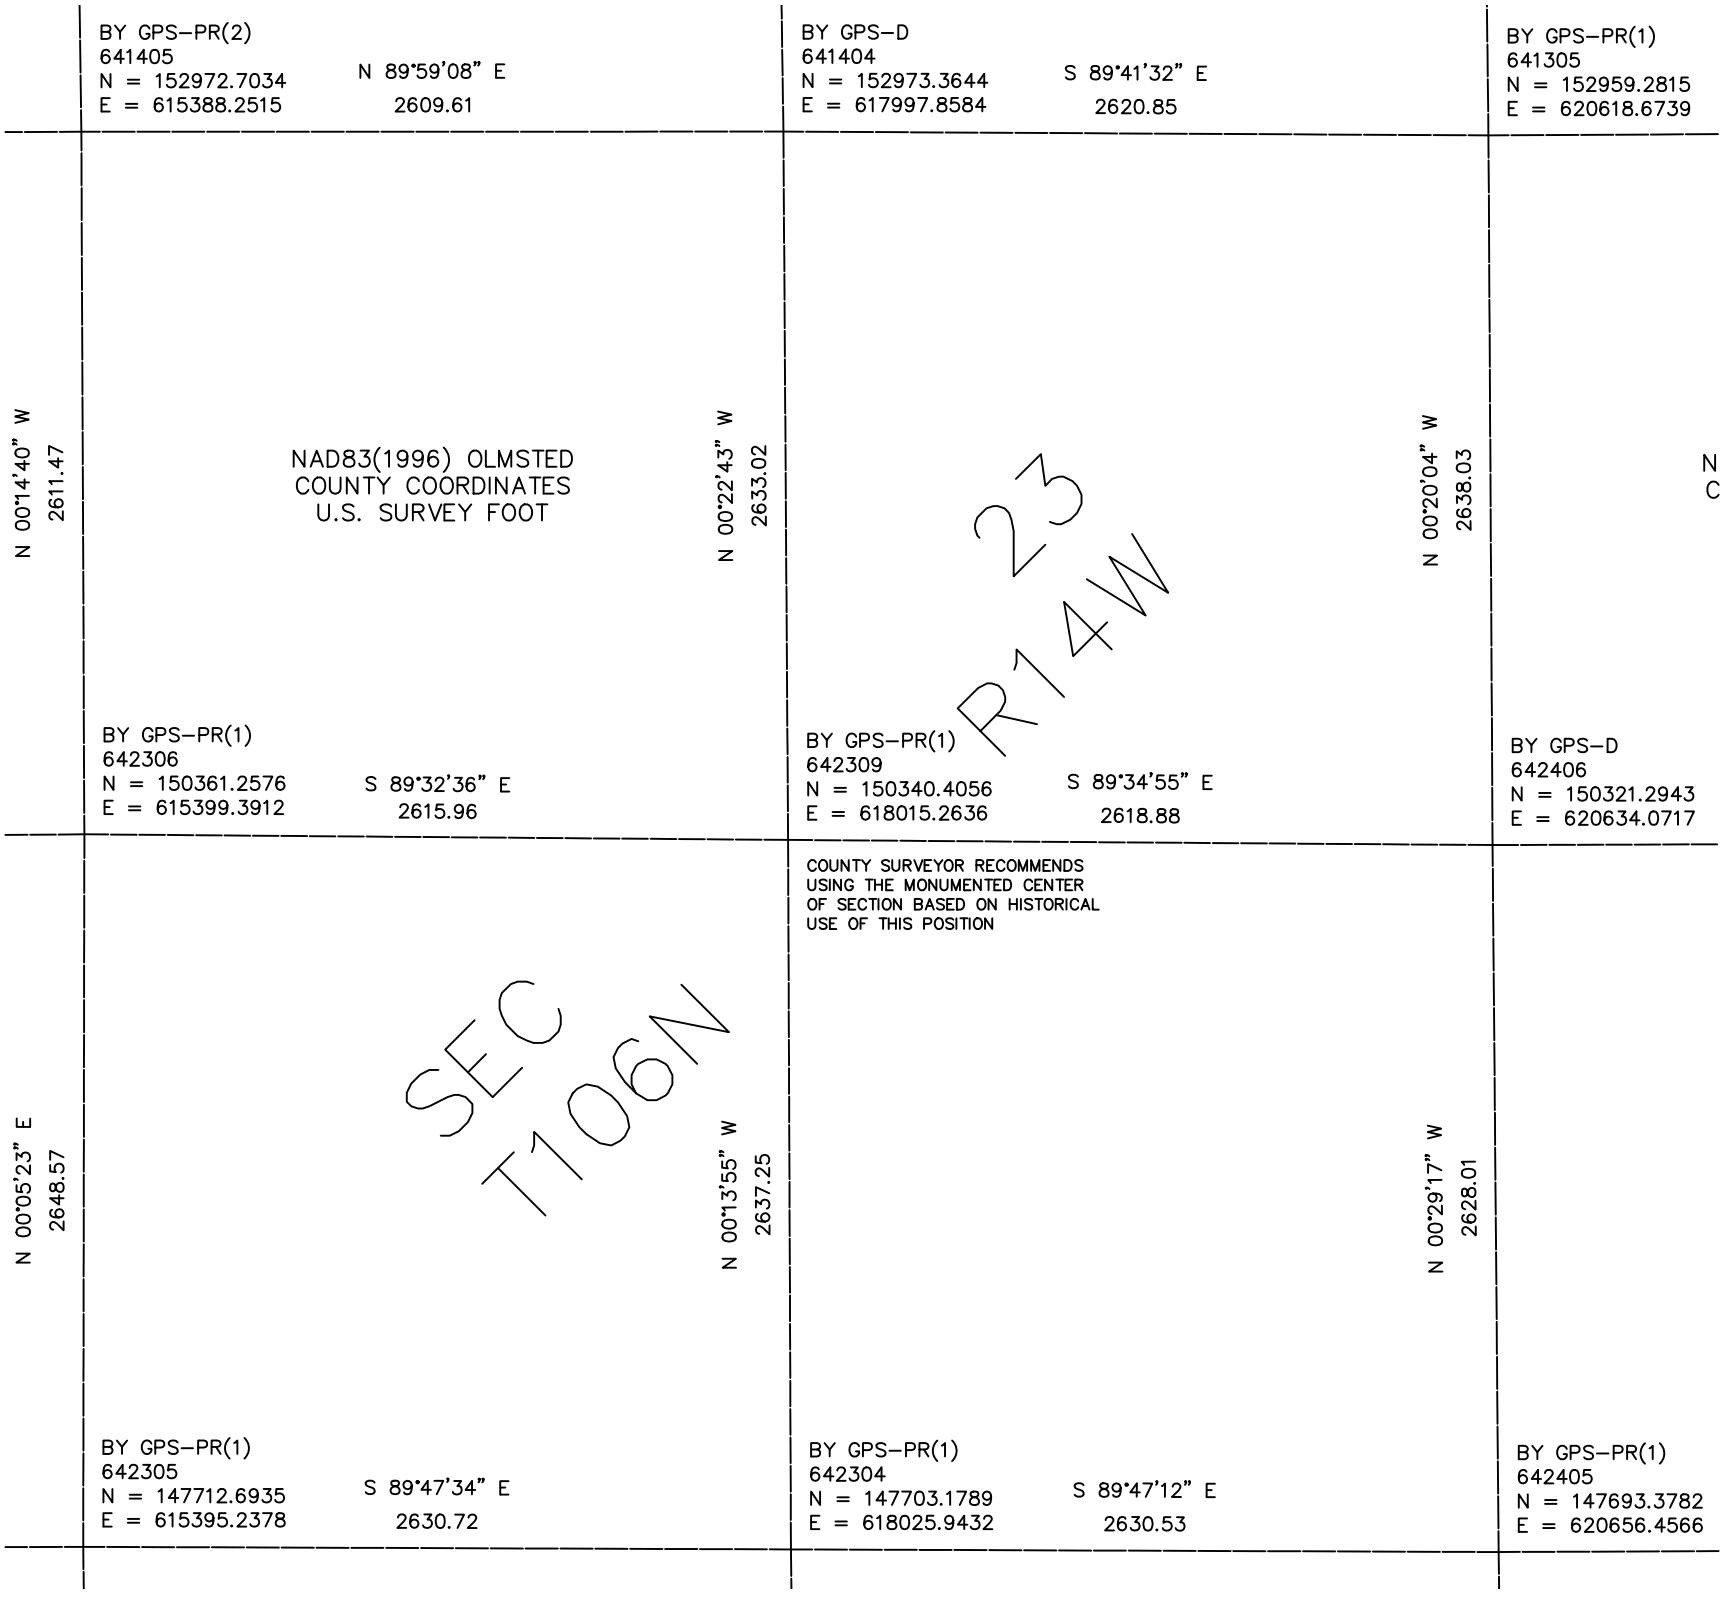

BY GPS–PR(2)
641405
N = 152972.7034
E = 615388.2515
N 89°59'08" E
2609.61
BY GPS–D
641404
N = 152973.3644
E = 617997.8584
S 89°41'32" E
2620.85
BY GPS–PR(1)
641305
N = 152959.2815
E = 620618.6739
N 00°14'40" W
2611.47
NAD83(1996) OLMSTED
COUNTY COORDINATES
U.S. SURVEY FOOT
N 00°22'43" W
2633.02
N 00°20'04" W
2638.03
N
C
23
R14W
BY GPS–PR(1)
642306
N = 150361.2576
E = 615399.3912
S 89°32'36" E
2615.96
BY GPS–PR(1)
642309
N = 150340.4056
E = 618015.2636
S 89°34'55" E
2618.88
BY GPS–D
642406
N = 150321.2943
E = 620634.0717
COUNTY SURVEYOR RECOMMENDS
USING THE MONUMENTED CENTER
OF SECTION BASED ON HISTORICAL
USE OF THIS POSITION
N 00°05'23" E
2648.57
SEC
T106N
N 00°13'55" W
2637.25
N 00°29'17" W
2628.01
BY GPS–PR(1)
642305
N = 147712.6935
E = 615395.2378
S 89°47'34" E
2630.72
BY GPS–PR(1)
642304
N = 147703.1789
E = 618025.9432
S 89°47'12" E
2630.53
BY GPS–PR(1)
642405
N = 147693.3782
E = 620656.4566