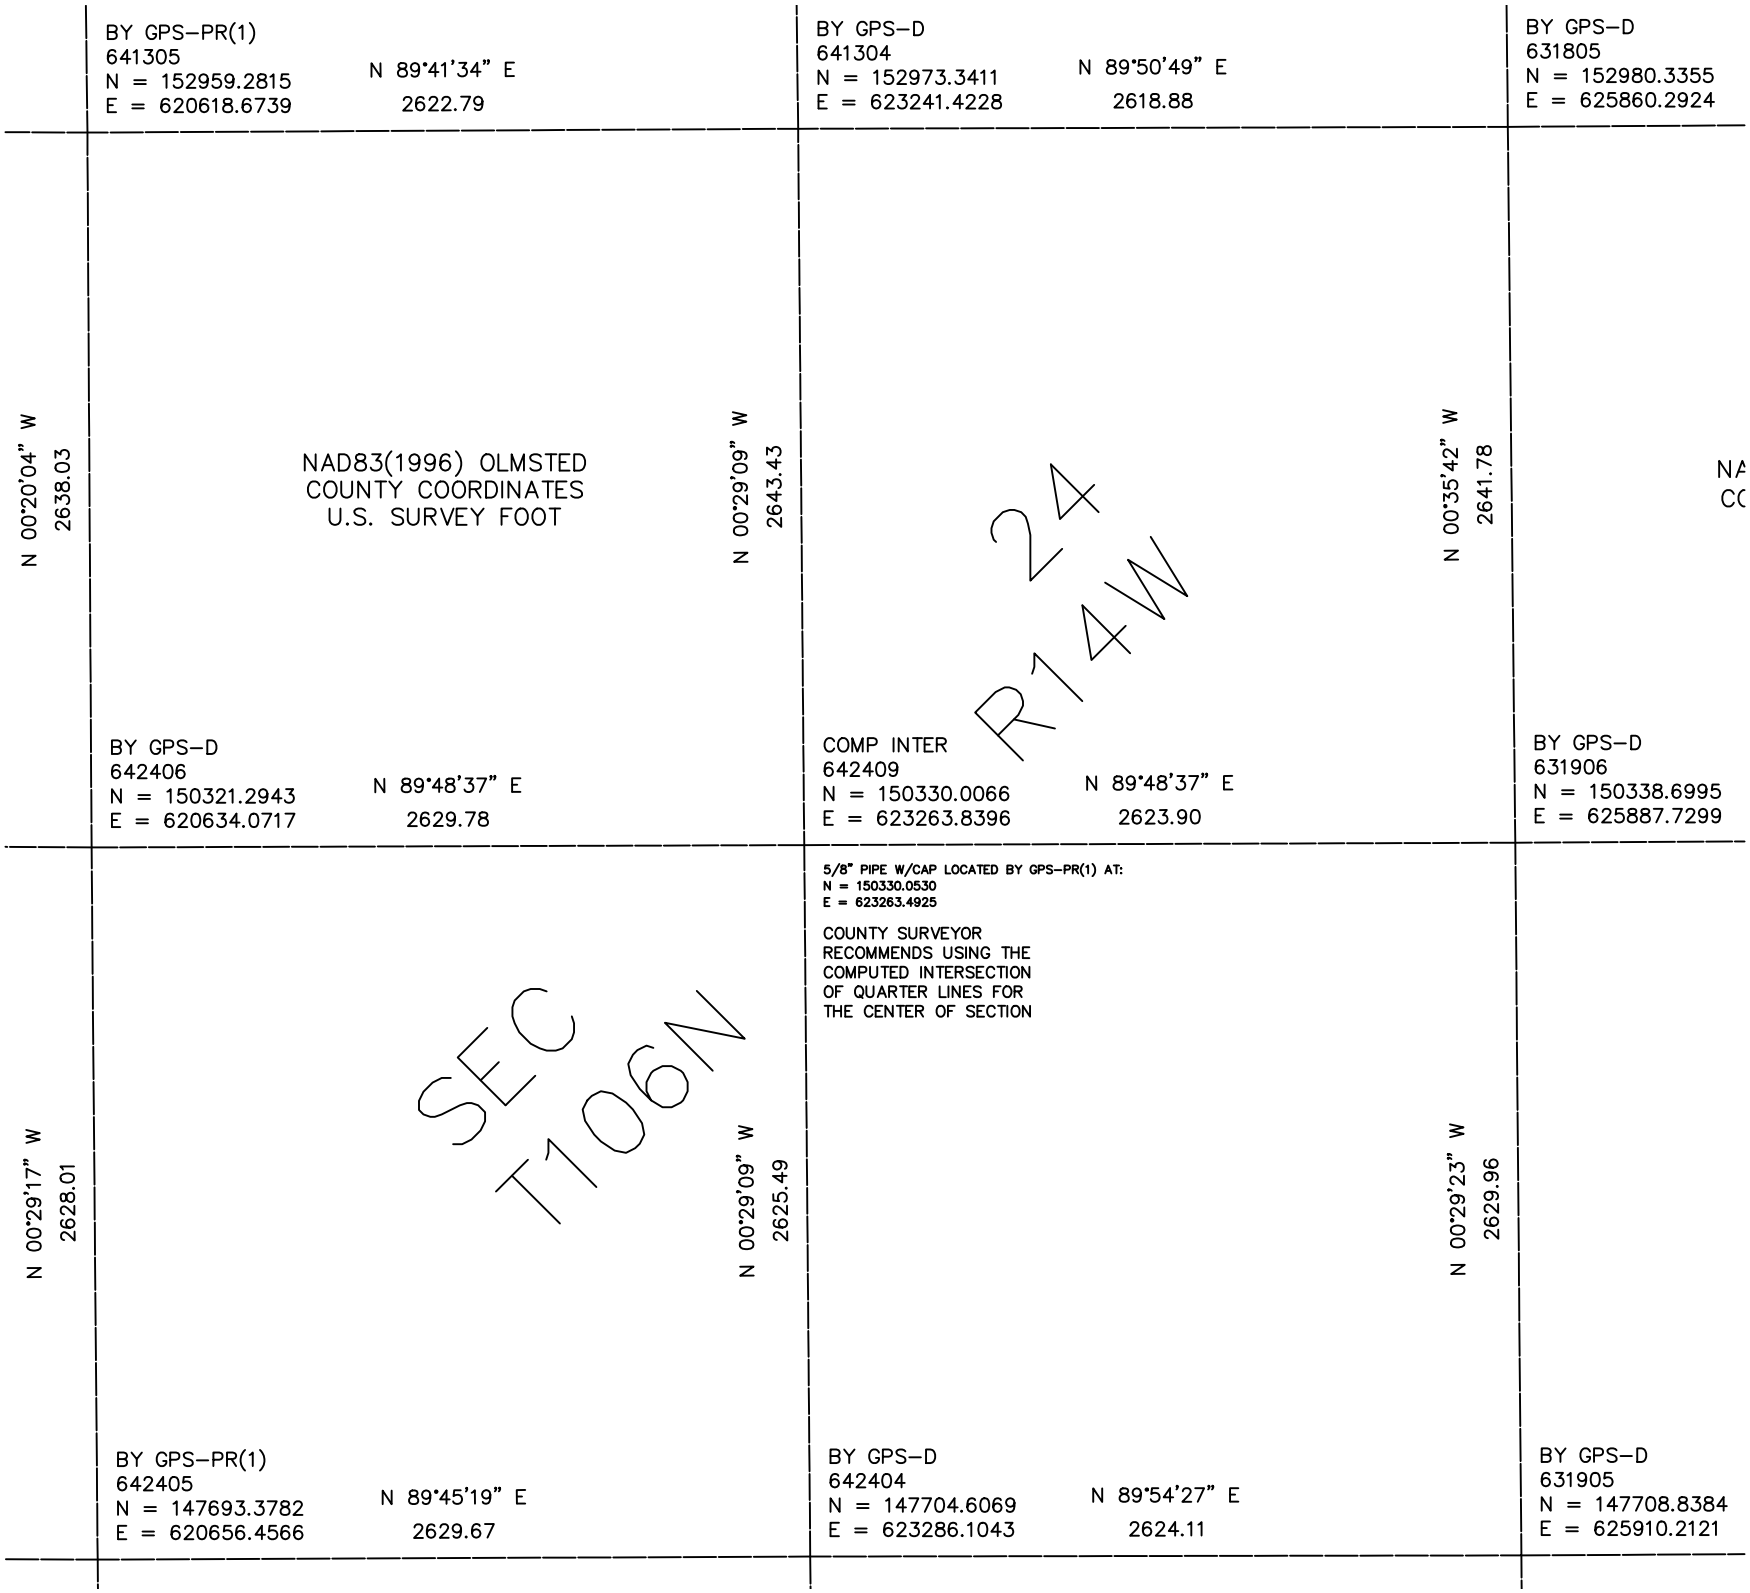

BY GPS–PR(1)
641305
N = 152959.2815
E = 620618.6739
N 89°41'34" E
2622.79
BY GPS–D
641304
N = 152973.3411
E = 623241.4228
N 89°50'49" E
2618.88
BY GPS–D
631805
N = 152980.3355
E = 625860.2924
N 00°20'04" W
2638.03
NAD83(1996) OLMSTED
COUNTY COORDINATES
U.S. SURVEY FOOT
N 00°29'09" W
2643.43
24
R14W
N 00°35'42" W
2641.78
BY GPS–D
642406
N = 150321.2943
E = 620634.0717
N 89°48'37" E
2629.78
COMP INTER
642409
N = 150330.0066
E = 623263.8396
N 89°48'37" E
2623.90
BY GPS–D
631906
N = 150338.6995
E = 625887.7299
5/8" PIPE W/CAP LOCATED BY GPS–PR(1) AT:
N = 150330.0530
E = 623263.4925
COUNTY SURVEYOR
RECOMMENDS USING THE
COMPUTED INTERSECTION
OF QUARTER LINES FOR
THE CENTER OF SECTION
N 00°29'17" W
2628.01
SEC
T106N
N 00°29'09" W
2625.49
N 00°29'23" W
2629.96
BY GPS–PR(1)
642405
N = 147693.3782
E = 620656.4566
N 89°45'19" E
2629.67
BY GPS–D
642404
N = 147704.6069
E = 623286.1043
N 89°54'27" E
2624.11
BY GPS–D
631905
N = 147708.8384
E = 625910.2121