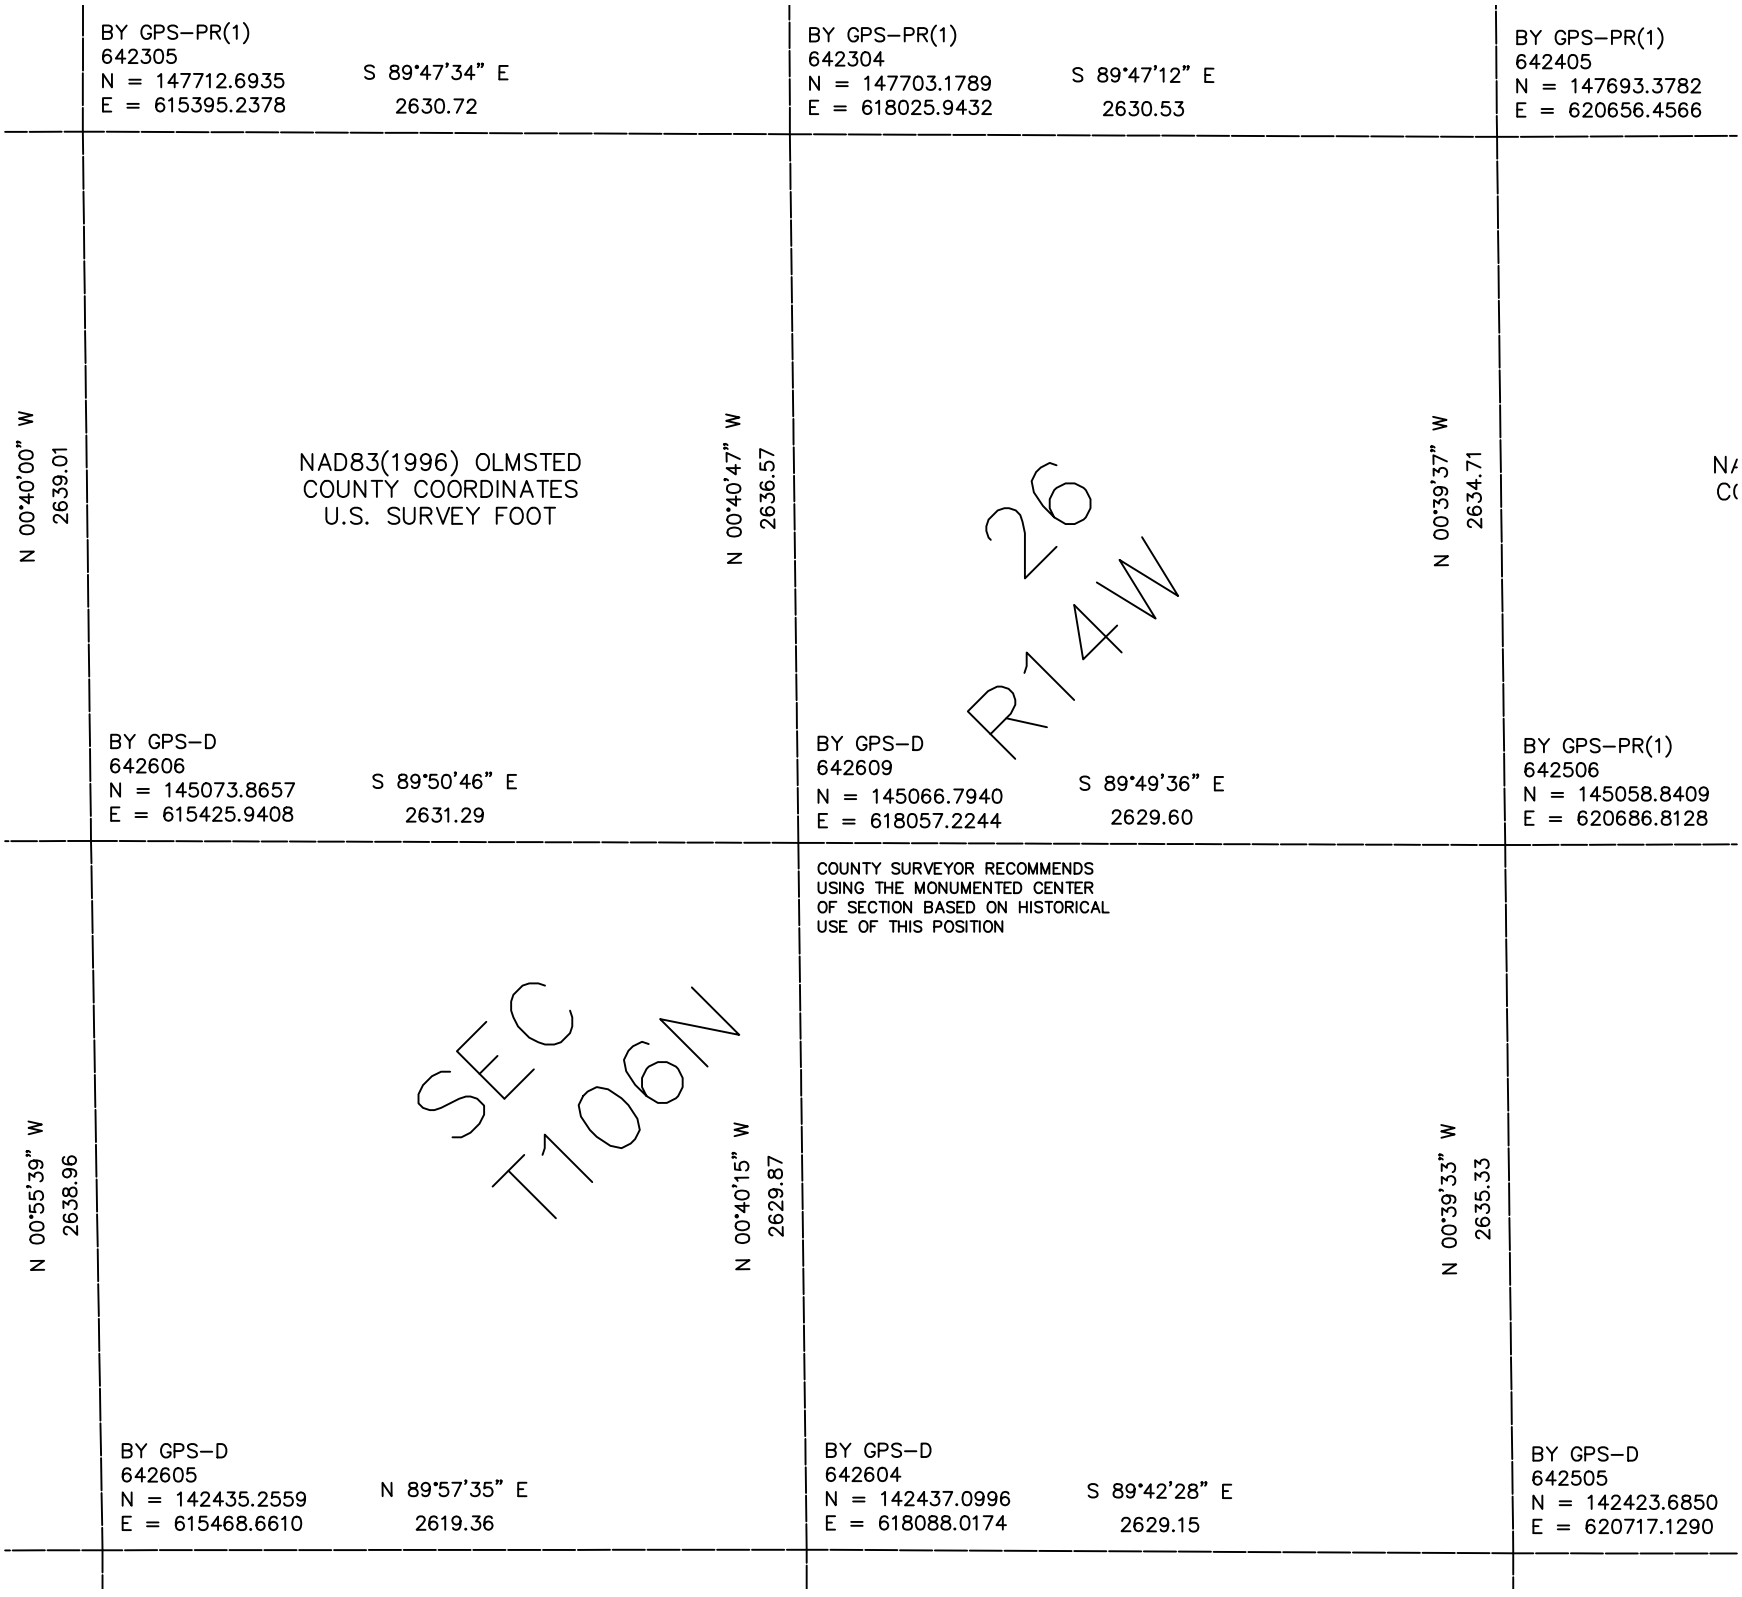

BY GPS–PR(1)
642305
N = 147712.6935
E = 615395.2378
S 89°47'34" E
2630.72
BY GPS–PR(1)
642304
N = 147703.1789
E = 618025.9432
S 89°47'12" E
2630.53
BY GPS–PR(1)
642405
N = 147693.3782
E = 620656.4566
N 00°40'00" W
2639.01
NAD83(1996) OLMSTED
COUNTY COORDINATES
U.S. SURVEY FOOT
N 00°40'47" W
2636.57
N 00°39'37" W
2634.71
26
R14W
BY GPS–D
642606
N = 145073.8657
E = 615425.9408
S 89°50'46" E
2631.29
BY GPS–D
642609
N = 145066.7940
E = 618057.2244
S 89°49'36" E
2629.60
BY GPS–PR(1)
642506
N = 145058.8409
E = 620686.8128
COUNTY SURVEYOR RECOMMENDS
USING THE MONUMENTED CENTER
OF SECTION BASED ON HISTORICAL
USE OF THIS POSITION
N 00°55'39" W
2638.96
SEC
T106N
N 00°40'15" W
2629.87
N 00°39'33" W
2635.33
BY GPS–D
642605
N = 142435.2559
E = 615468.6610
N 89°57'35" E
2619.36
BY GPS–D
642604
N = 142437.0996
E = 618088.0174
S 89°42'28" E
2629.15
BY GPS–D
642505
N = 142423.6850
E = 620717.1290