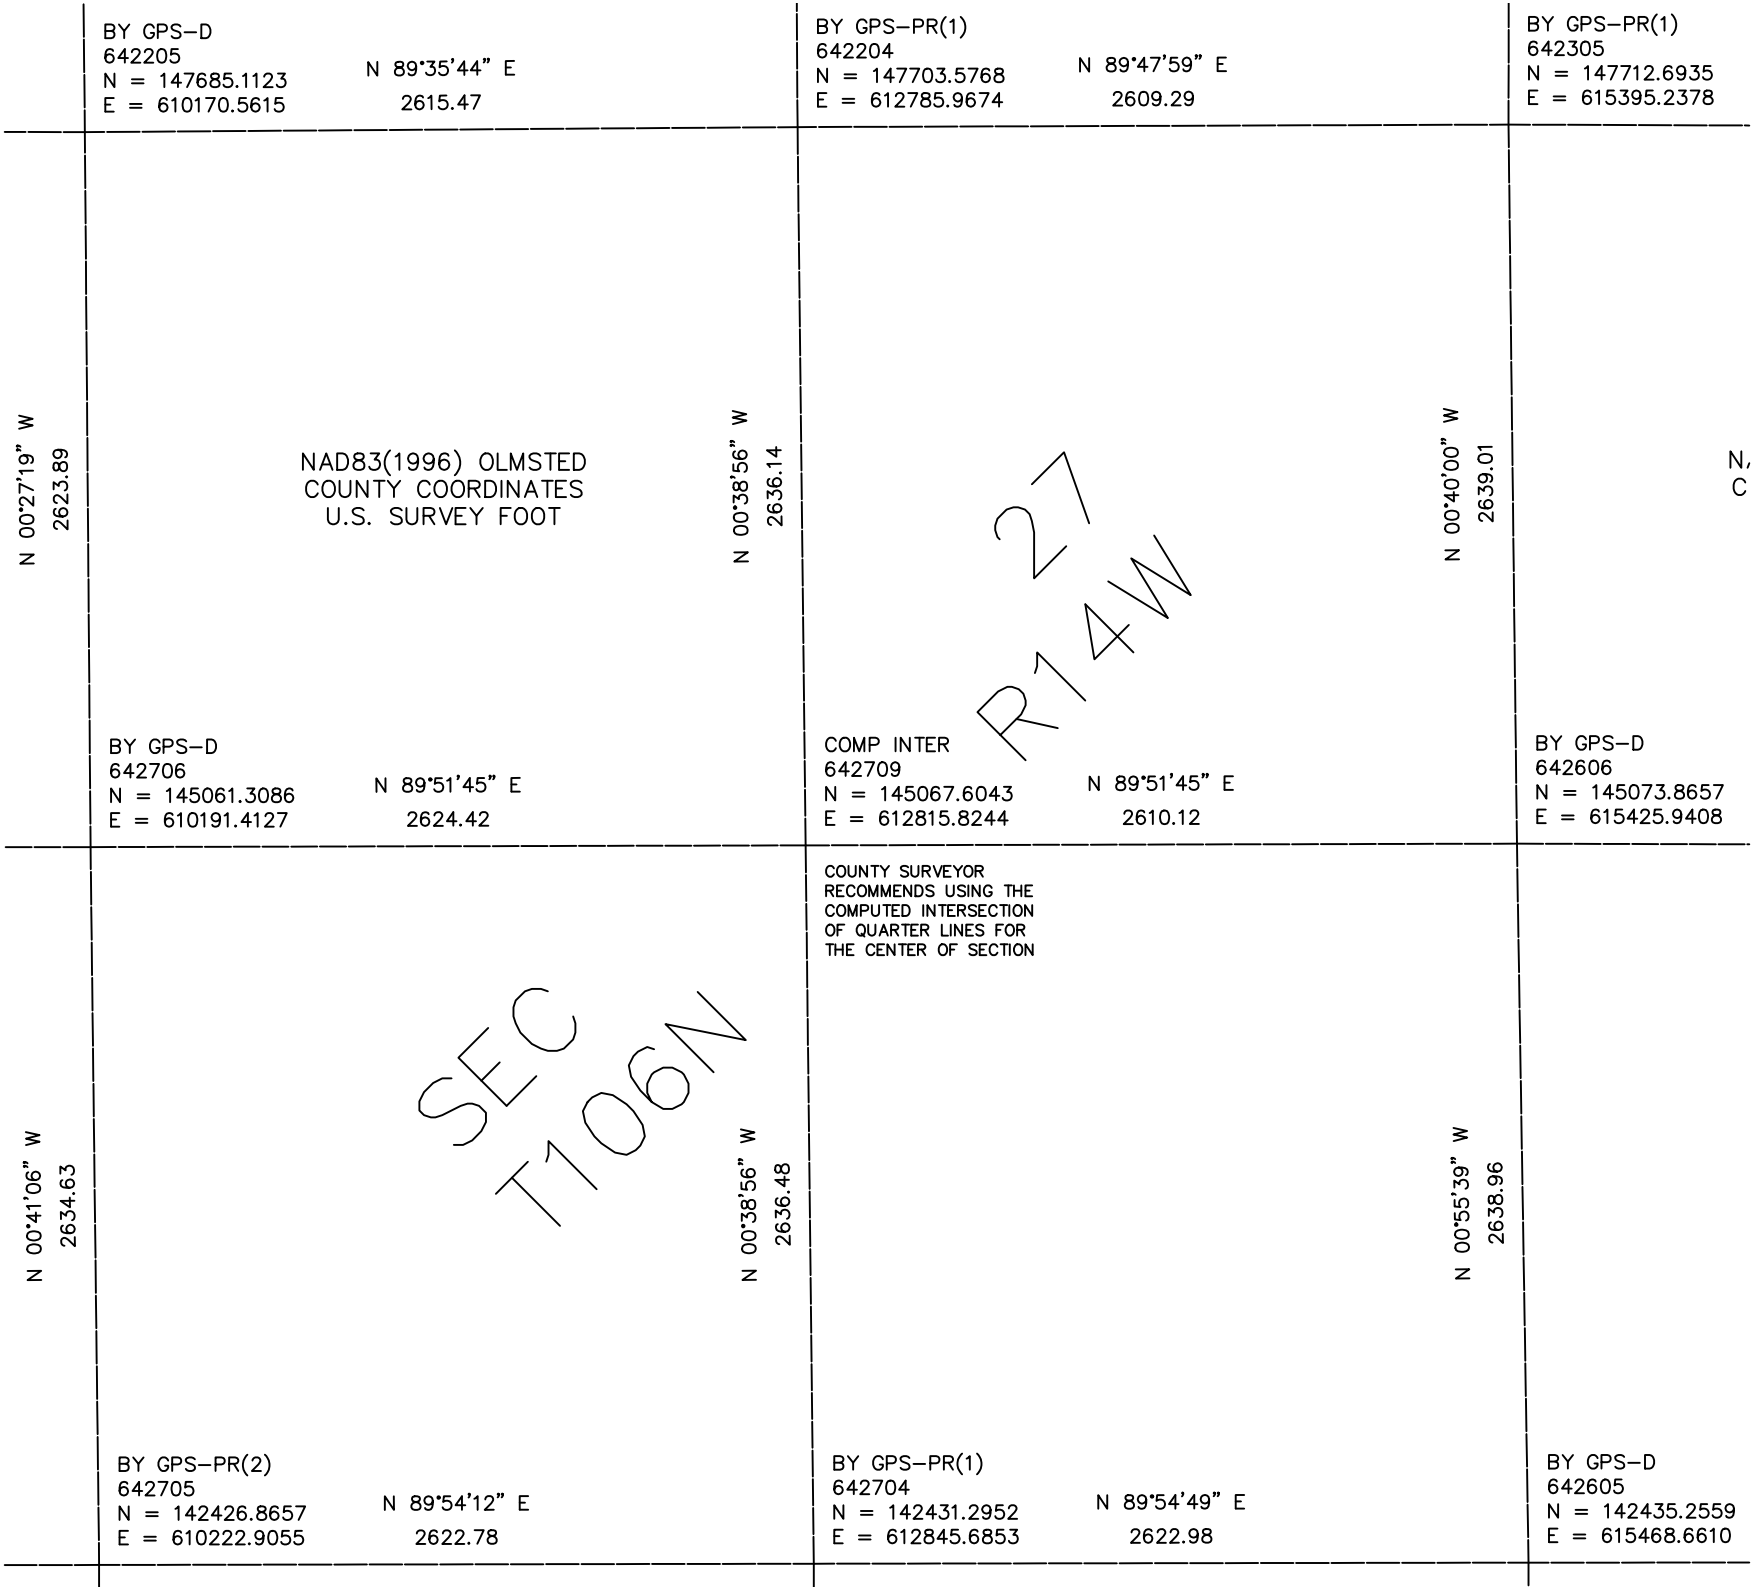

BY GPS–D
642205
N = 147685.1123
E = 610170.5615
N 89°35'44" E
2615.47
BY GPS–PR(1)
642204
N = 147703.5768
E = 612785.9674
N 89°47'59" E
2609.29
BY GPS–PR(1)
642305
N = 147712.6935
E = 615395.2378
N 00°27'19" W
2623.89
NAD83(1996) OLMSTED
COUNTY COORDINATES
U.S. SURVEY FOOT
N 00°38'56" W
2636.14
N 00°40'00" W
2639.01
27
R14W
BY GPS–D
642706
N = 145061.3086
E = 610191.4127
N 89°51'45" E
2624.42
COMP INTER
642709
N = 145067.6043
E = 612815.8244
N 89°51'45" E
2610.12
BY GPS–D
642606
N = 145073.8657
E = 615425.9408
COUNTY SURVEYOR
RECOMMENDS USING THE
COMPUTED INTERSECTION
OF QUARTER LINES FOR
THE CENTER OF SECTION
N 00°41'06" W
2634.63
SEC
T106N
N 00°38'56" W
2636.48
N 00°55'39" W
2638.96
BY GPS–PR(2)
642705
N = 142426.8657
E = 610222.9055
N 89°54'12" E
2622.78
BY GPS–PR(1)
642704
N = 142431.2952
E = 612845.6853
N 89°54'49" E
2622.98
BY GPS–D
642605
N = 142435.2559
E = 615468.6610