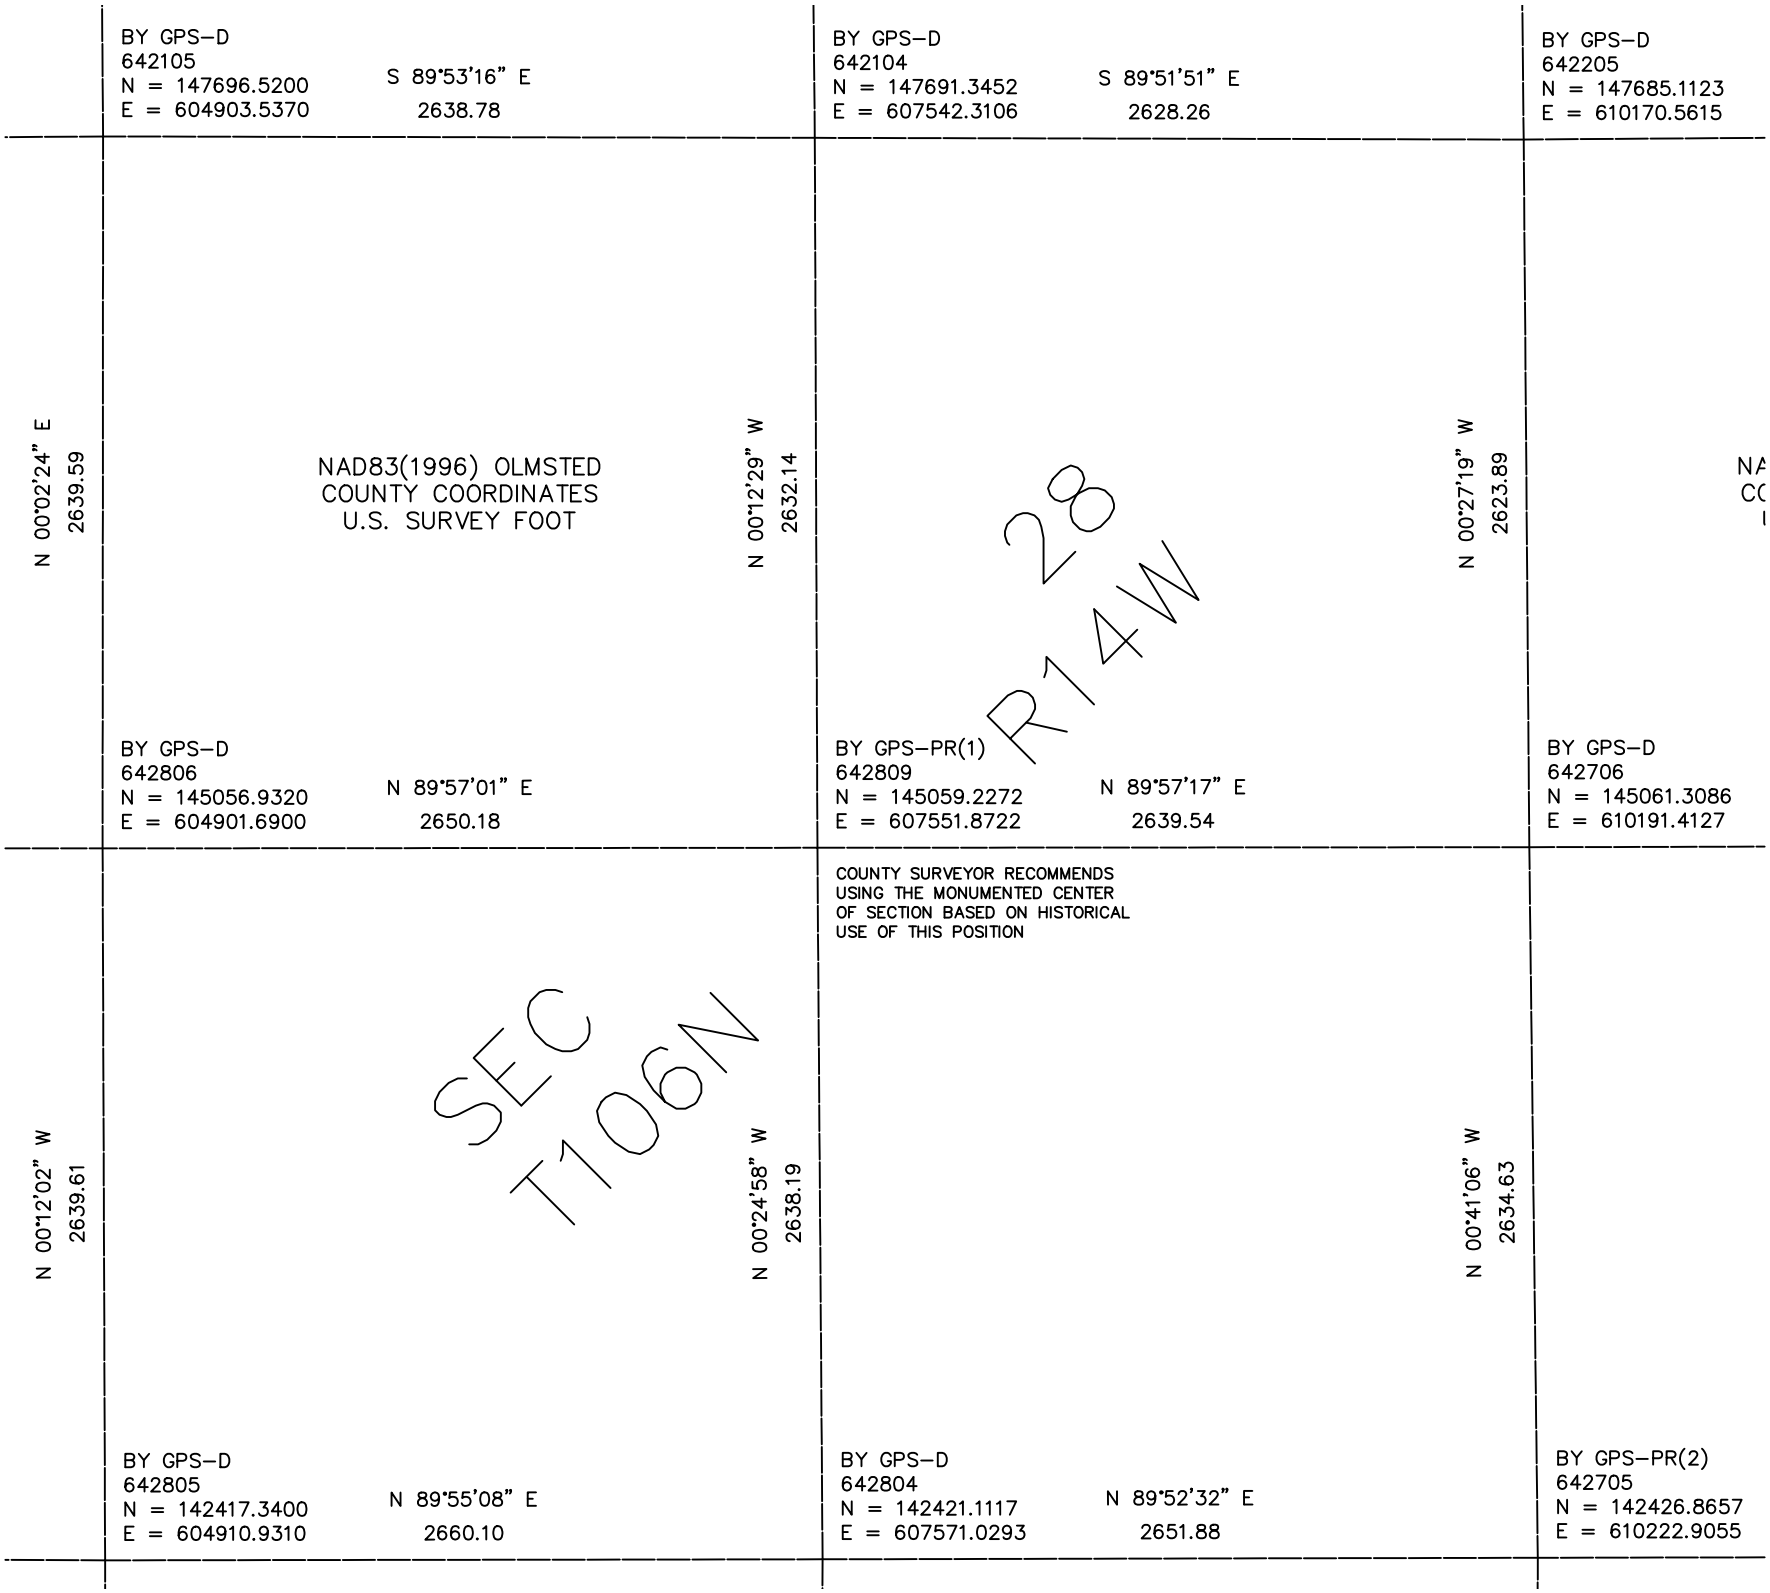

BY GPS–D
642105
N = 147696.5200
E = 604903.5370
S 89°53'16" E
2638.78
BY GPS–D
642104
N = 147691.3452
E = 607542.3106
S 89°51'51" E
2628.26
BY GPS–D
642205
N = 147685.1123
E = 610170.5615
N 00°02'24" E
2639.59
NAD83(1996) OLMSTED
COUNTY COORDINATES
U.S. SURVEY FOOT
N 00°12'29" W
2632.14
28
R14W
N 00°27'19" W
2623.89
BY GPS–D
642806
N = 145056.9320
E = 604901.6900
N 89°57'01" E
2650.18
BY GPS–PR(1)
642809
N = 145059.2272
E = 607551.8722
N 89°57'17" E
2639.54
BY GPS–D
642706
N = 145061.3086
E = 610191.4127
COUNTY SURVEYOR RECOMMENDS
USING THE MONUMENTED CENTER
OF SECTION BASED ON HISTORICAL
USE OF THIS POSITION
N 00°12'02" W
2639.61
SEC
T106N
N 00°24'58" W
2638.19
N 00°41'06" W
2634.63
BY GPS–D
642805
N = 142417.3400
E = 604910.9310
N 89°55'08" E
2660.10
BY GPS–D
642804
N = 142421.1117
E = 607571.0293
N 89°52'32" E
2651.88
BY GPS–PR(2)
642705
N = 142426.8657
E = 610222.9055