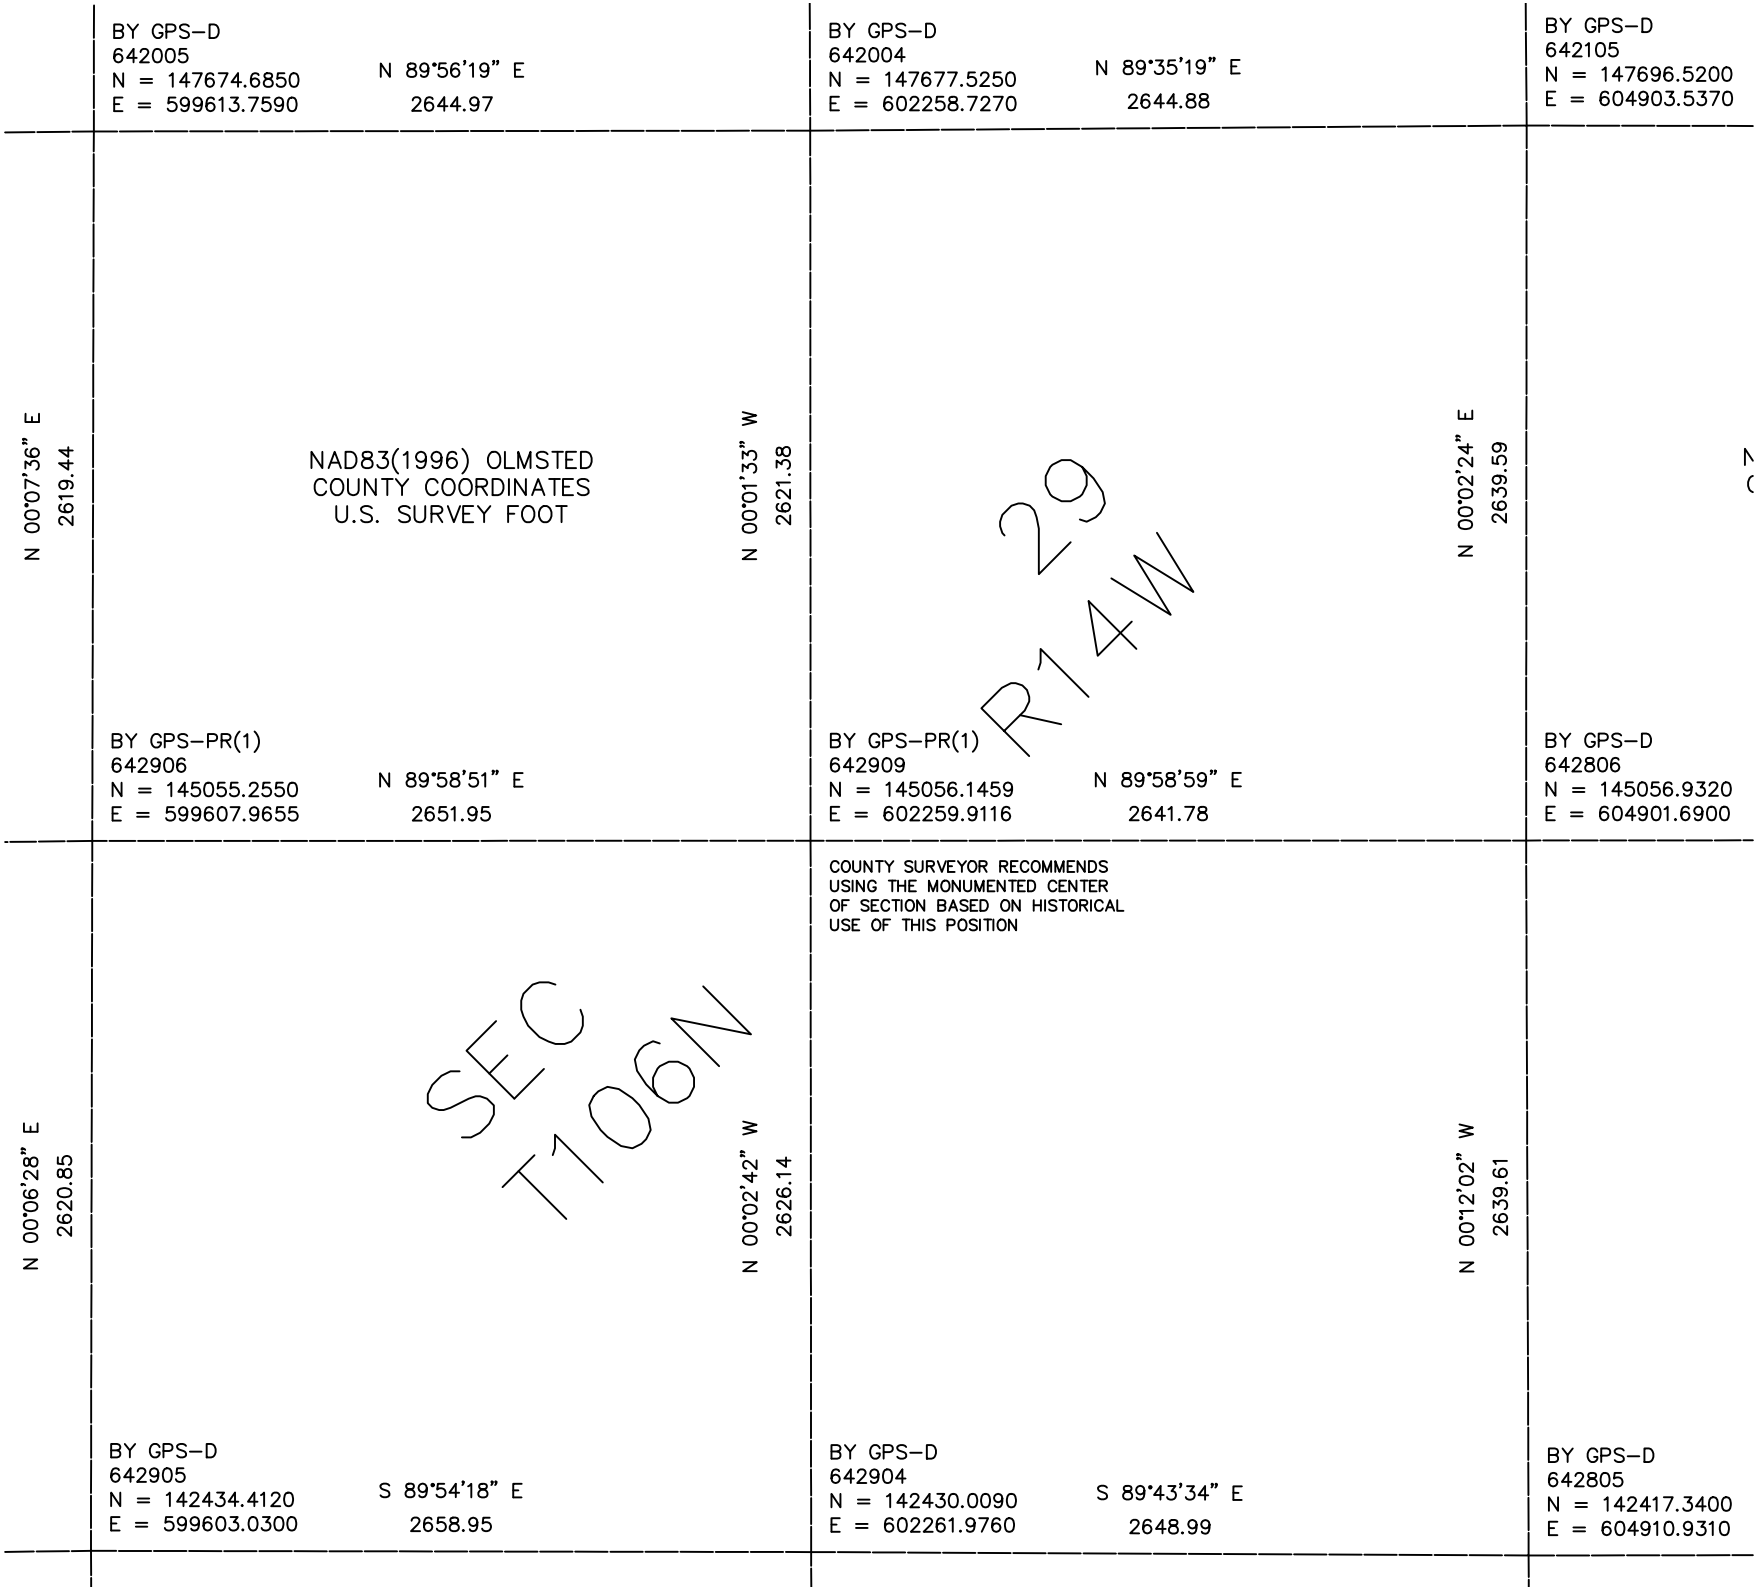

BY GPS–D
642005
N = 147674.6850
E = 599613.7590
N 89°56'19" E
2644.97
BY GPS–D
642004
N = 147677.5250
E = 602258.7270
N 89°35'19" E
2644.88
BY GPS–D
642105
N = 147696.5200
E = 604903.5370
N 00°07'36" E
2619.44
NAD83(1996) OLMSTED
COUNTY COORDINATES
U.S. SURVEY FOOT
N 00°01'33" W
2621.38
N 00°02'24" E
2639.59
29
R14W
BY GPS–PR(1)
642906
N = 145055.2550
E = 599607.9655
N 89°58'51" E
2651.95
BY GPS–PR(1)
642909
N = 145056.1459
E = 602259.9116
N 89°58'59" E
2641.78
BY GPS–D
642806
N = 145056.9320
E = 604901.6900
COUNTY SURVEYOR RECOMMENDS
USING THE MONUMENTED CENTER
OF SECTION BASED ON HISTORICAL
USE OF THIS POSITION
N 00°06'28" E
2620.85
SEC
T106N
N 00°02'42" W
2626.14
N 00°12'02" W
2639.61
BY GPS–D
642905
N = 142434.4120
E = 599603.0300
S 89°54'18" E
2658.95
BY GPS–D
642904
N = 142430.0090
E = 602261.9760
S 89°43'34" E
2648.99
BY GPS–D
642805
N = 142417.3400
E = 604910.9310