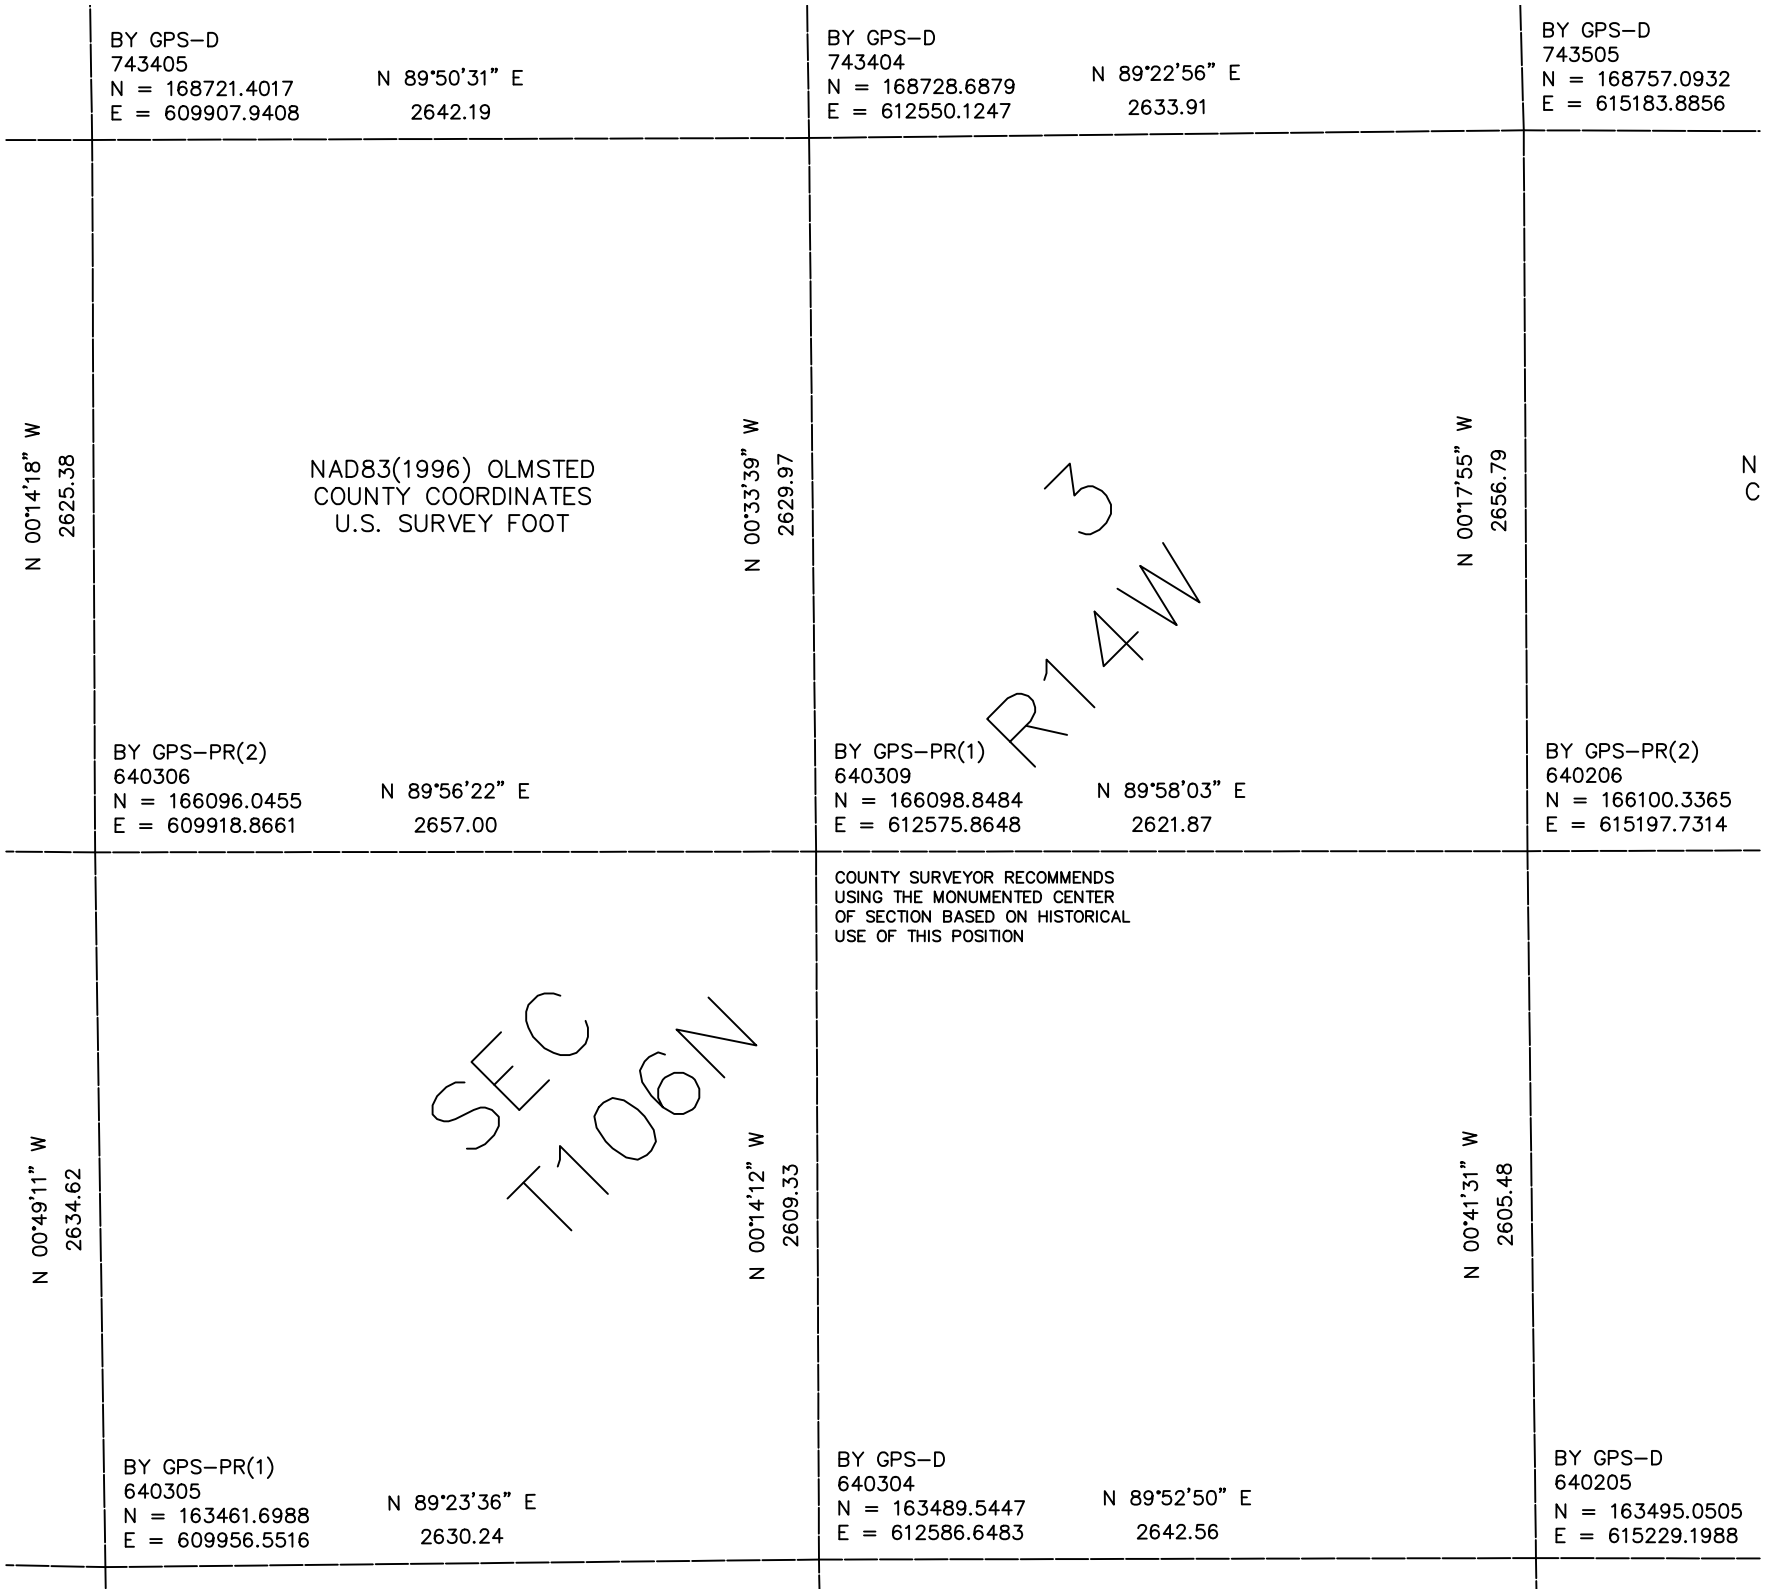

BY GPS–D
743405
N = 168721.4017
E = 609907.9408
N 89°50'31" E
2642.19
BY GPS–D
743404
N = 168728.6879
E = 612550.1247
N 89°22'56" E
2633.91
BY GPS–D
743505
N = 168757.0932
E = 615183.8856
N 00°14'18" W
2625.38
NAD83(1996) OLMSTED
COUNTY COORDINATES
U.S. SURVEY FOOT
N 00°33'39" W
2629.97
N 00°17'55" W
2656.79
N
C
R14W
3
BY GPS–PR(2)
640306
N = 166096.0455
E = 609918.8661
N 89°56'22" E
2657.00
BY GPS–PR(1)
640309
N = 166098.8484
E = 612575.8648
N 89°58'03" E
2621.87
BY GPS–PR(2)
640206
N = 166100.3365
E = 615197.7314
COUNTY SURVEYOR RECOMMENDS
USING THE MONUMENTED CENTER
OF SECTION BASED ON HISTORICAL
USE OF THIS POSITION
SEC
T106N
N 00°49'11" W
2634.62
N 00°14'12" W
2609.33
N 00°41'31" W
2605.48
BY GPS–PR(1)
640305
N = 163461.6988
E = 609956.5516
N 89°23'36" E
2630.24
BY GPS–D
640304
N = 163489.5447
E = 612586.6483
N 89°52'50" E
2642.56
BY GPS–D
640205
N = 163495.0505
E = 615229.1988