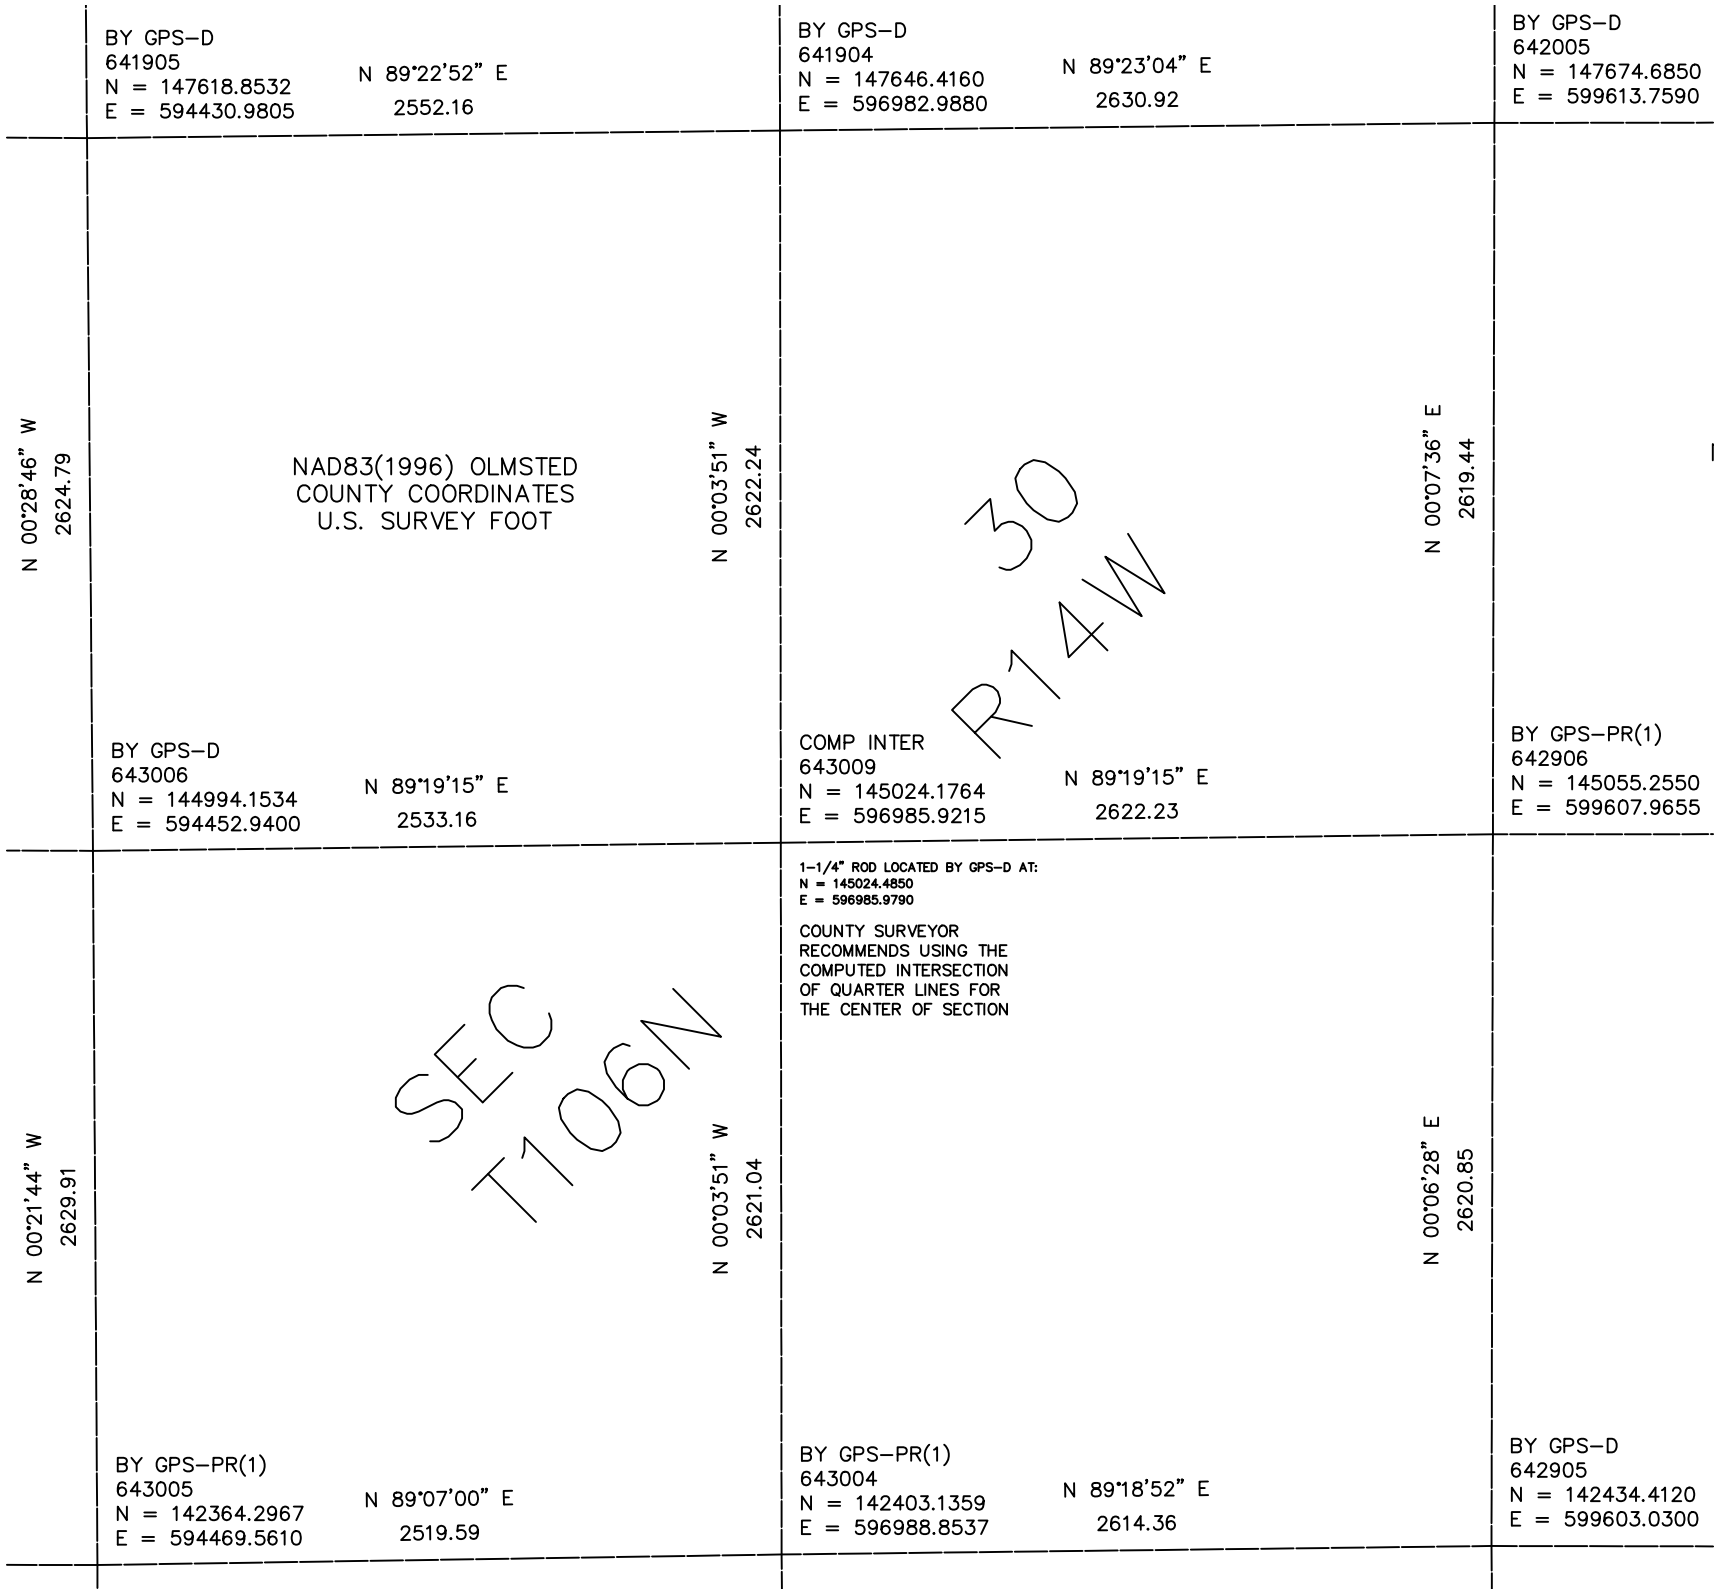

BY GPS–D
641905
N = 147618.8532
E = 594430.9805
N 89°22'52" E
2552.16
BY GPS–D
641904
N = 147646.4160
E = 596982.9880
N 89°23'04" E
2630.92
BY GPS–D
642005
N = 147674.6850
E = 599613.7590
N 00°28'46" W
2624.79
NAD83(1996) OLMSTED
COUNTY COORDINATES
U.S. SURVEY FOOT
N 00°03'51" W
2622.24
30
R14W
N 00°07'36" E
2619.44
BY GPS–D
643006
N = 144994.1534
E = 594452.9400
N 89°19'15" E
2533.16
COMP INTER
643009
N = 145024.1764
E = 596985.9215
N 89°19'15" E
2622.23
BY GPS–PR(1)
642906
N = 145055.2550
E = 599607.9655
1–1/4" ROD LOCATED BY GPS–D AT:
N = 145024.4850
E = 596985.9790
COUNTY SURVEYOR
RECOMMENDS USING THE
COMPUTED INTERSECTION
OF QUARTER LINES FOR
THE CENTER OF SECTION
N 00°21'44" W
2629.91
SEC
T106N
N 00°03'51" W
2621.04
N 00°06'28" E
2620.85
BY GPS–PR(1)
643005
N = 142364.2967
E = 594469.5610
N 89°07'00" E
2519.59
BY GPS–PR(1)
643004
N = 142403.1359
E = 596988.8537
N 89°18'52" E
2614.36
BY GPS–D
642905
N = 142434.4120
E = 599603.0300